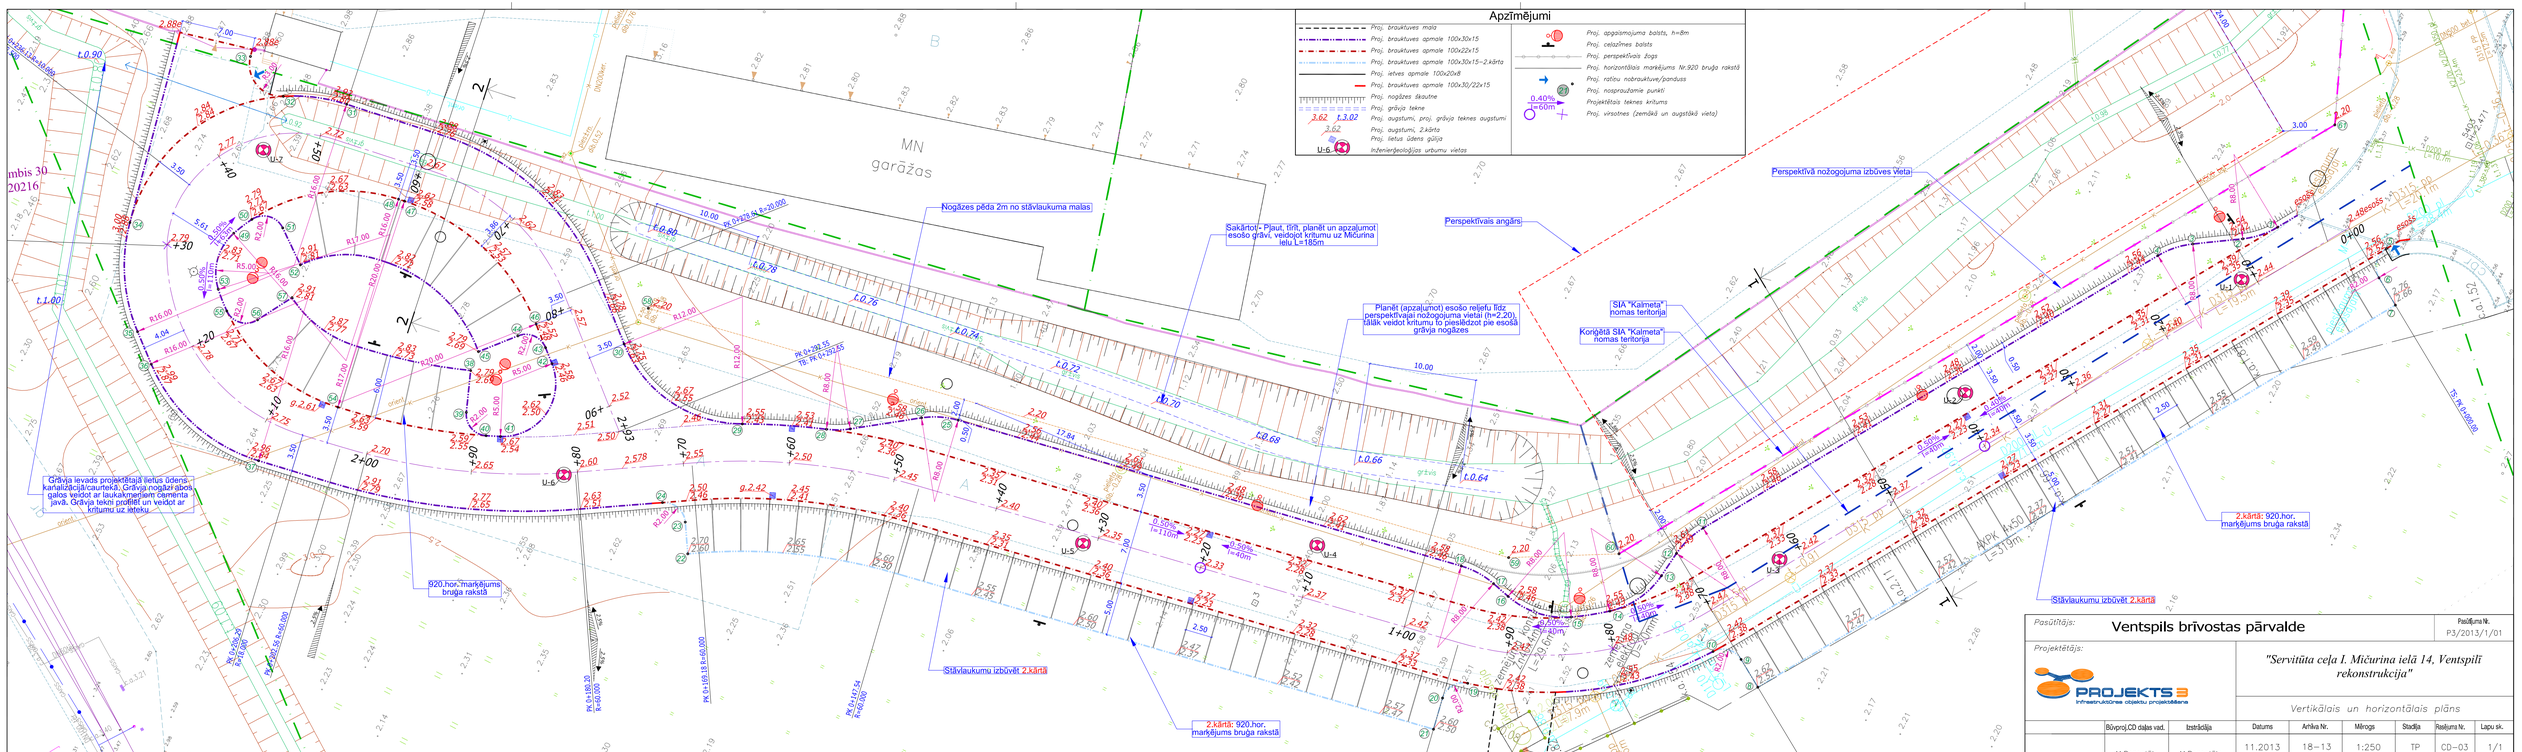
Apzīmējumi
Proj. braukšuves mala
Proj. braukšuves apmale 100x30x15
Proj. braukšuves apmale 100x22x15
Proj. braukšuves apmale 100x30x15-2.kārta
Proj. ietves apmale 100x20x8
Proj. braukšuves apmale 100x30/22x15
Proj. nogāzes šķautne
Proj. grāvja teknes
Proj. augstumi, proj. grāvja teknes augstumi
Proj. augstumi, 2.kārta
Proj. lietus ūdens gūlija
Inženierģeoloģijas urbumu vietas
Proj. apgaismojuma balsts, h=8m
Proj. celiņa/mes balsts
Proj. perspektīvais žogs
Proj. horizontālais marķējums Nr.920 bruģa rakstā
Proj. ratiņu nobraukšuve/panduss
Proj. nosprausmēšanas punkti
Projektētais teknes krituma
Proj. virsotnes (zemākā un augstākā vieta)
0.40%
L=60m
MN garāžas
Nogāzes pēda 2m no stāvlaukuma malas
Sakārtot - Pļaut, tīrīt, planēt un apzaļumot esošo grāvi, veidojot kritumu uz Mičurina ielu L=185m
Perspektīvais angārs
Perspektīvā nožogojuma izbūves vieta
Planēt (apzaļumot) esošo reljefu līdz perspektīvajai nožogojuma vietai (h=2.20), tālāk veidot kritumu lai pieslēdzot pie esošā grāvja nogāzes
SIA "Kalmeta" nomas teritorija
Koriģētā SIA "Kalmeta" nomas teritorija
Grāvja ievads projektētajā lietus ūdens kanalizācijā/caurtekā, Grāvja nogāzi abos galos veidot ar laukakmeņiem cementa javā. Grāvja tekni profilēt un veidot ar krītumu uz ielu.
920.hor. marķējums bruģa rakstā
Stāvlaukumu izbūvēt 2.kārtā
2.kārtā: 920.hor. marķējums bruģa rakstā
Stāvlaukumu izbūvēt 2.kārtā
Pasūtītājs:
Ventspils brīvostas pārvalde
Projektētājs:
PROJEKTS 3
Inženiertehniskās objektu projektēšana
"Servitūta ceļa I. Mičurina ielā 14, Ventspilī rekonstrukcija"
Vertikālais un horizontālais plāns
Pasūtījuma Nr. P3/2013/1/01
Būvprj.CD dajas vad.
M.Rozentāls
Izstrādāja
M.Rozentāls
Datums 11.2013
Arhīva Nr. 18-13
Mērogs 1:250
Stadija TP
Rasējuma Nr. CD-03
Lapu sk. 1/1