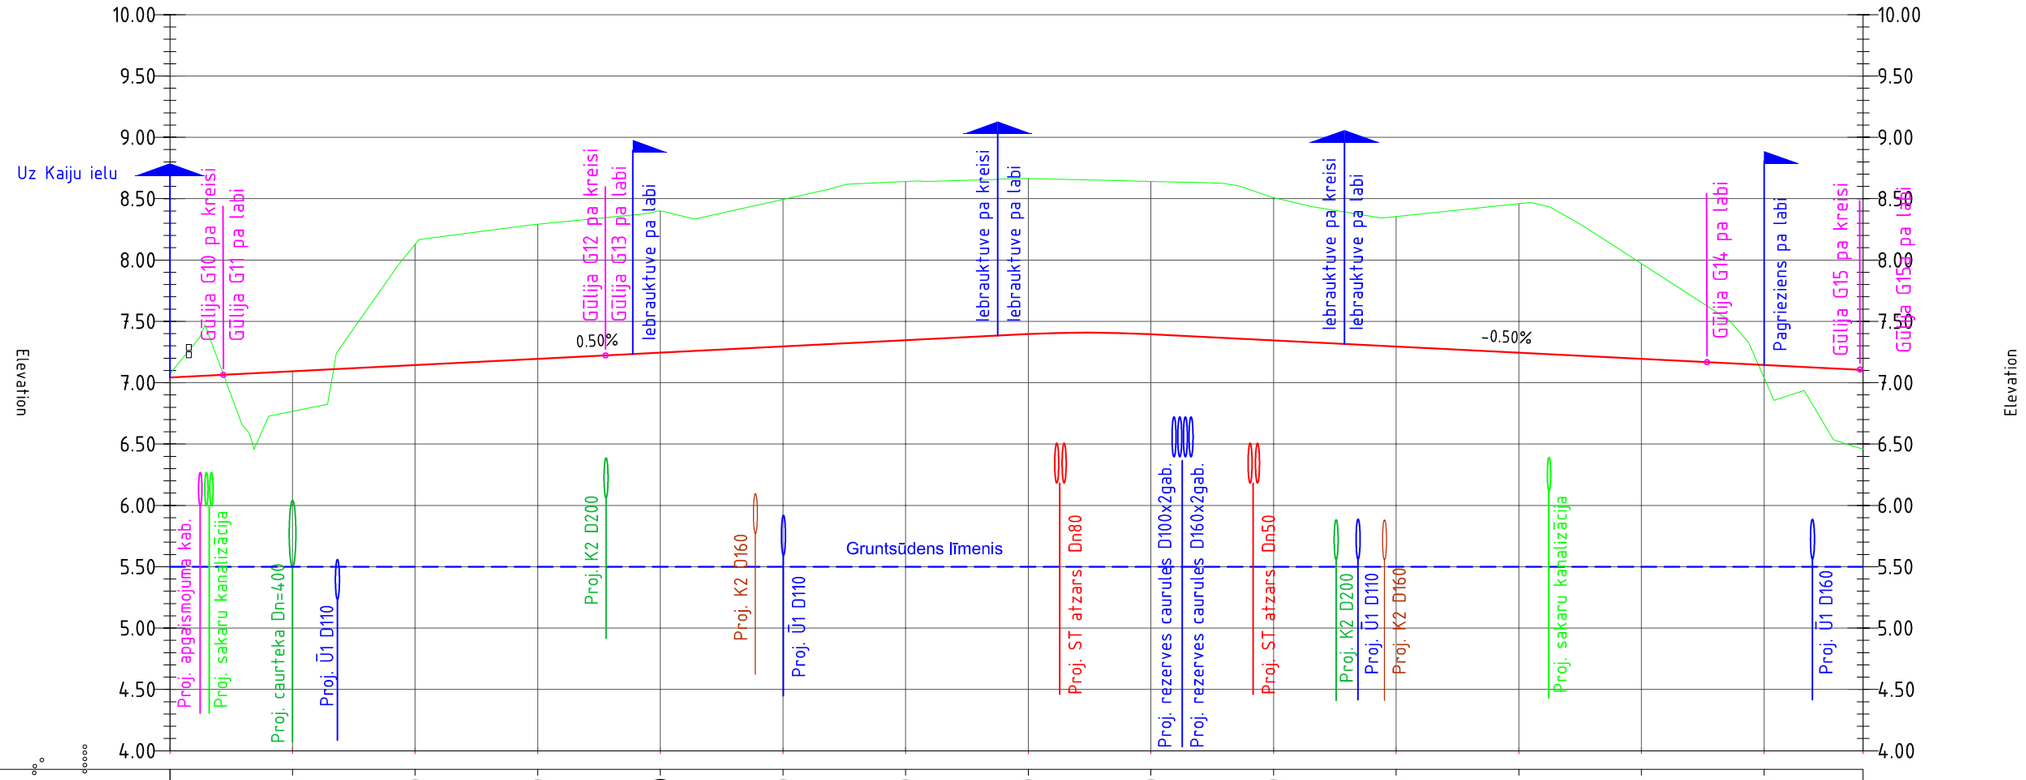

Pikets	0+10	0+20	0+30	0+40	0+50	0+60	0+70	0+80	0+90	1+00	1+10	1+20	1+30
Esošā reljefa atzīme	6.77	8.13	8.29	8.40	8.49	8.64	8.66	8.64	8.51	8.35	8.46	7.97	7.04
Projektētā atzīme	7.09	7.14	7.19	7.25	7.30	7.35	7.40	7.39	7.34	7.29	7.24	7.19	7.14
Darba atzīme Ierakums/Uzbērums	0.33	-0.99	-1.10	-1.15	-1.20	-1.29	-1.27	-1.25	-1.16	-1.06	-1.22	-0.78	0.10

Vertikālais plānojums	L=69.79 g=0.50%	L=10.00 R=995.52	L=58.29 g=-0.50%
Horizontālais plānojums	L=62.78 N13° 48' 04.57"E	L=4.57 A=26.40 / L=11.16 R=152.40 / L=4.57 A=26.40	L=54.99 N7° 53' 08.29"E

LAPU IZVIETOJUMA SHĒMA

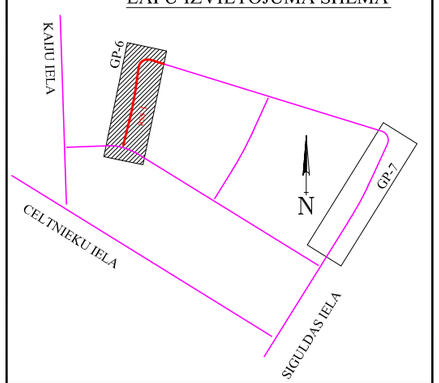

				Pasūtītājs: Ventspils brīvostas pārvalde Reģ. nr. 90000284085, Jāņa iela 19, Ventspils, LV-3601	Izpildītājs: projektēšanas birojs AUSTRUMI Maskavas iela 22, Rēzekne tel. 26821100, 26524949 , fax.64622605 e-pasts: sia.austrumi@inbox.lv	
Amats:	Uzvārds:	Paraksts:	Datums:	Objekts: Infrastruktūras izveide Ventspils Augsto tehnoloģiju parkā, Ventspilī.	Pasūtījuma numurs:	KP 09/411A
Proj. vadītājs:	G.Rozenbergs		10.09.2013		Mērogs:	Mh=1:500 Mh=1:50
Projektēja:	G.Rozenbergs		10.09.2013	Rasējums: Garenprofila ass nr.1	Marka:	GP
					Stadija: TP / Lapa: GP-6	Lapas: