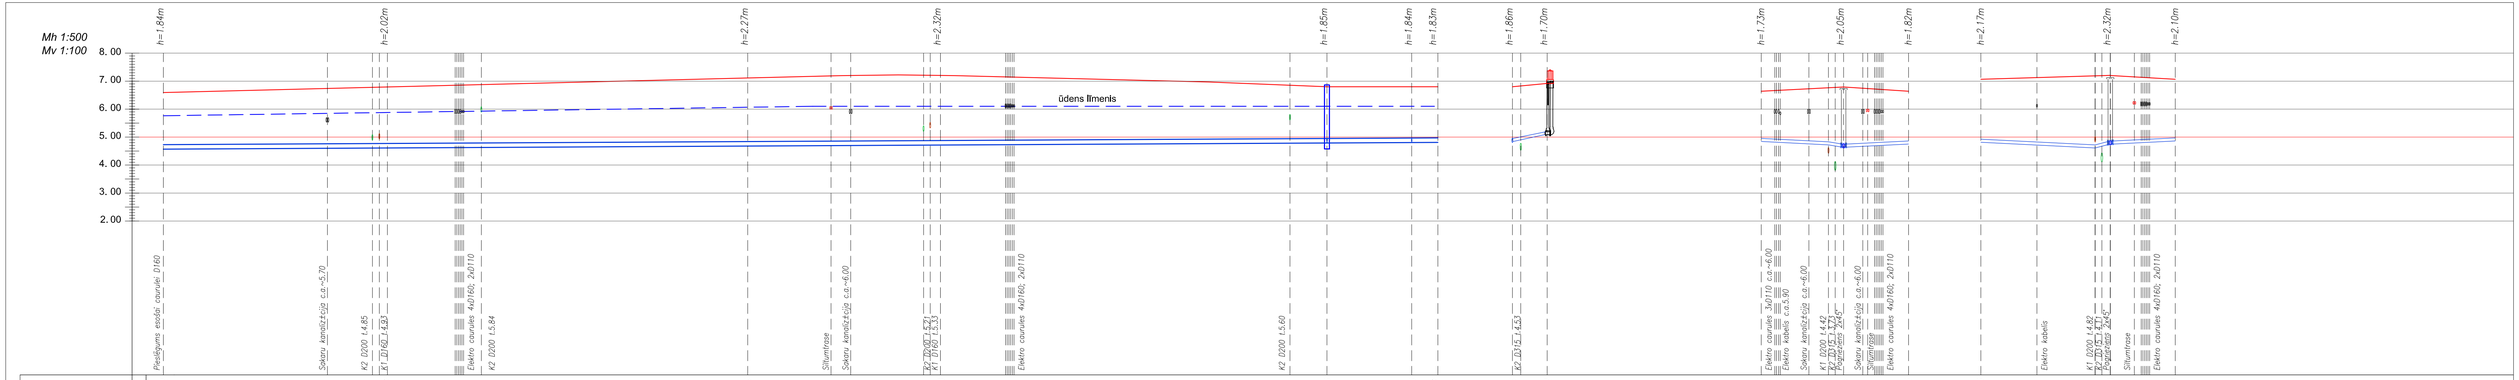
Mh 1:500
Mv 1:100
8.00
7.00
6.00
5.00
4.00
3.00
2.00
h=1.84m
h=2.02m
h=2.27m
h=2.32m
h=1.85m
h=1.84m
h=1.83m
h=1.86m
h=1.70m
h=1.73m
h=2.05m
h=1.82m
h=2.17m
h=2.32m
h=2.10m
Ūdens līmenis
Plastmasas ēsošā caurule Ø160
Sadzīv. kanalizācija c.s.-5.70
K2 Ø200 l.4.85
K1 Ø160 l.4.25
Elektro caurules 4xØ160, 2xØ110
K2 Ø200 l.5.84
Sīlumtrase
Sadzīv. kanalizācija c.s.-6.00
K2 Ø200 l.5.72
K1 Ø160 l.5.53
Elektro caurules 4xØ160, 2xØ110
K2 Ø200 l.5.60
K1 Ø160 l.4.25
Elektro caurules 7xØ110, 2xØ160
Elektro kabelis c.s.5.90
Sadzīv. kanalizācija c.s.-6.00
K1 Ø200 l.4.42
K2 Ø125 l.4.21
Pazemes zarēs
Sadzīv. kanalizācija c.s.-6.00
Sīlumtrase
Elektro caurules 4xØ160, 2xØ110
Elektro kabelis
K1 Ø200 l.4.82
K2 Ø125 l.4.71
Pazemes zarēs
Sīlumtrase
Elektro caurules 4xØ160, 2xØ110

| | | |