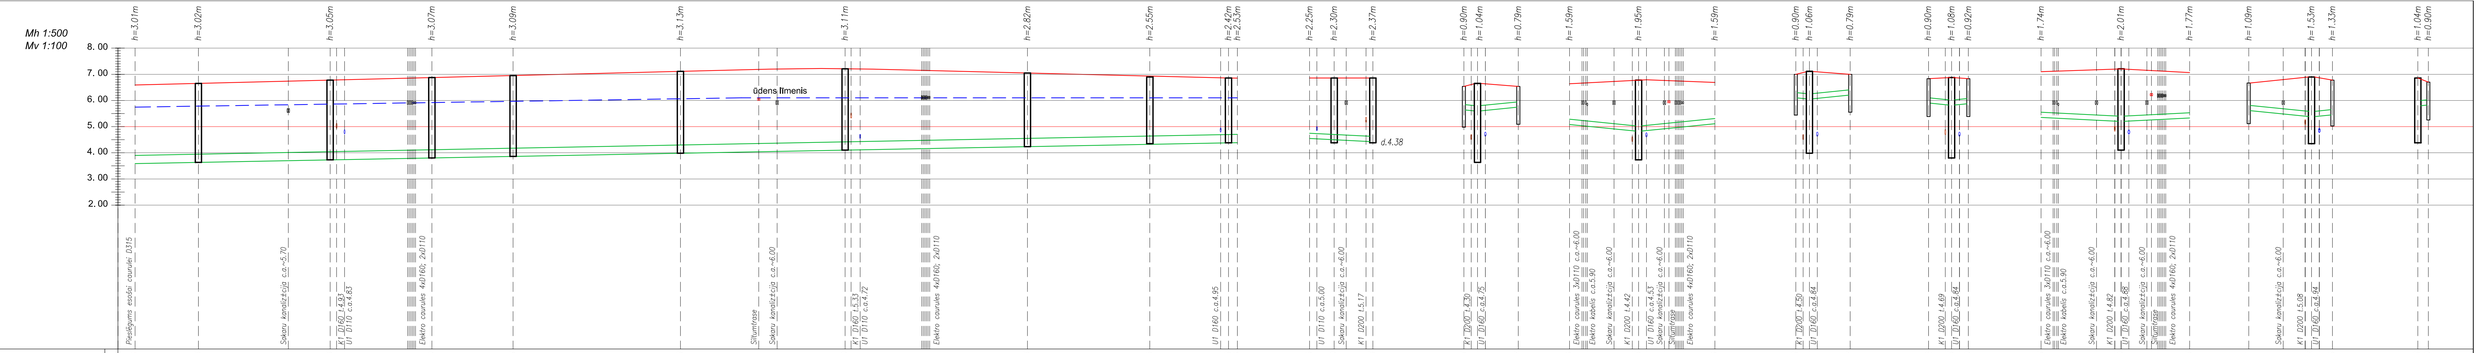
Mh 1:500
Mv 1:100
8.00
7.00
6.00
5.00
4.00
3.00
2.00
ūdens līmenis
d.4.38
Pieslēgums esošai caurulei: D315
Sakņu kamerā līdz c.s.-5.70
Elektro cauruļes 4xØ160, 2xØ110
Sīkumtrase
Sakņu kamerā līdz c.s.-6.00
Elektro cauruļes 3xØ110 c.s.-6.00
Elektro kabeļi c.s.5.90
Elektro cauruļes 4xØ160, 2xØ110

| | | |