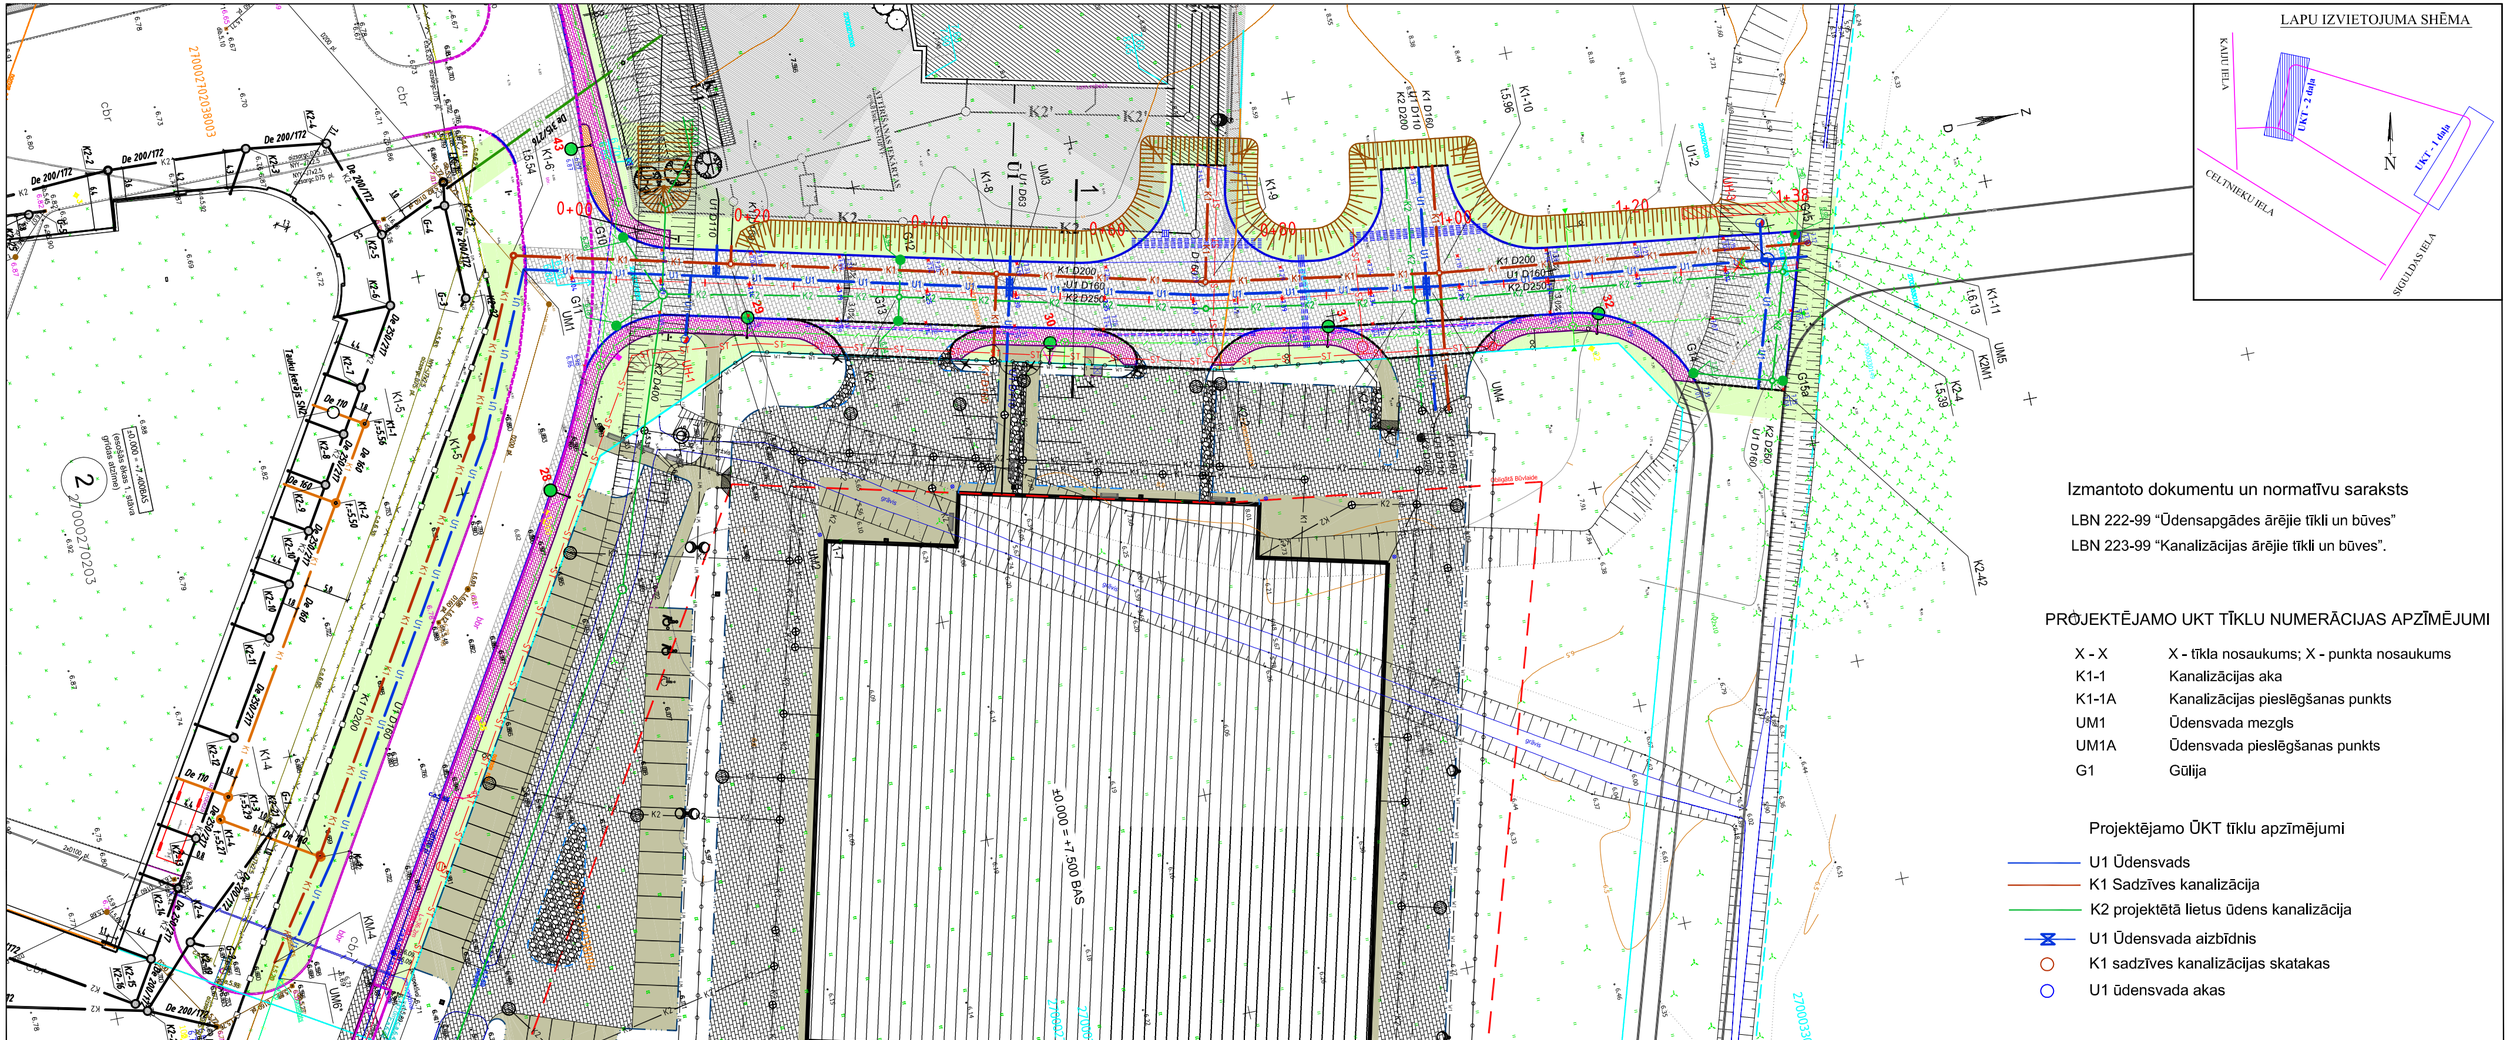

Amats:	Uzvārds:	Paraksts:	Datums:	Pasūtītājs: Ventspils brīvostas pārvalde Reģ. nr. 90000284085, Jāņa iela 19, Ventspils, LV-3601	Izpildītājs: projektēšanas birojs AUSTRUMI Maskavas iela 22, Rēzekne tel. 26821100, 26524949 , fax.64622605 e-pasts: sia.austrumi@inbox.lv
				Objekts: Infrastruktūras izveide Ventspils Augsto tehnoloģiju parkā, Ventspilī. 2 daļa	Pasūtījuma numurs: KP 09/411A
					Mērogs: M=1:500
Proj. vadītājs:	G. Rozenbergs			Rasējums: Ģenerālplāns ar ŪK, LK tīkliem	Marka: ŪKT
Proj.daļ.vadītājs:	A. Fjodorovs		10.2013.		Stadija: TP; Lapa: ŪKT-2-2; Lapas: 6
Projektēja:	A. Fjodorovs		10.2013.		