



Siltumtrases garenprofili


H M1:100  
V M1:100

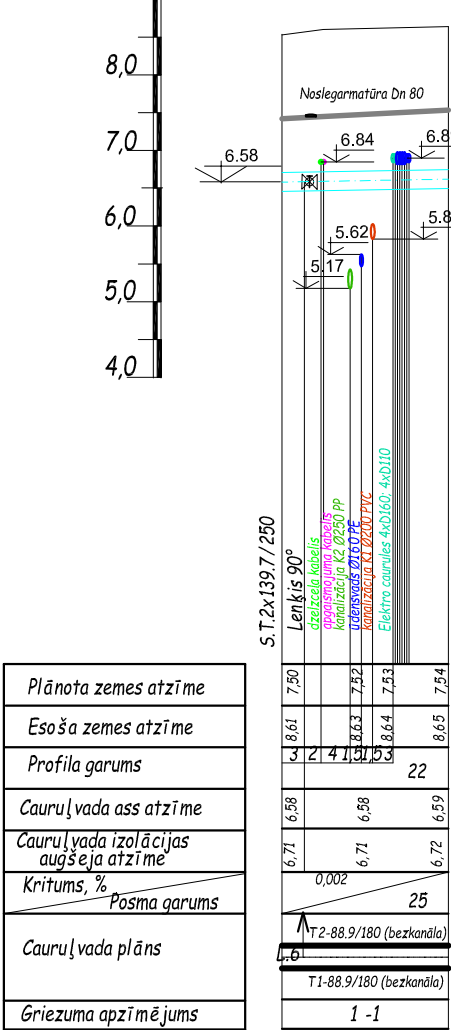


H M1:100  
V M1:100

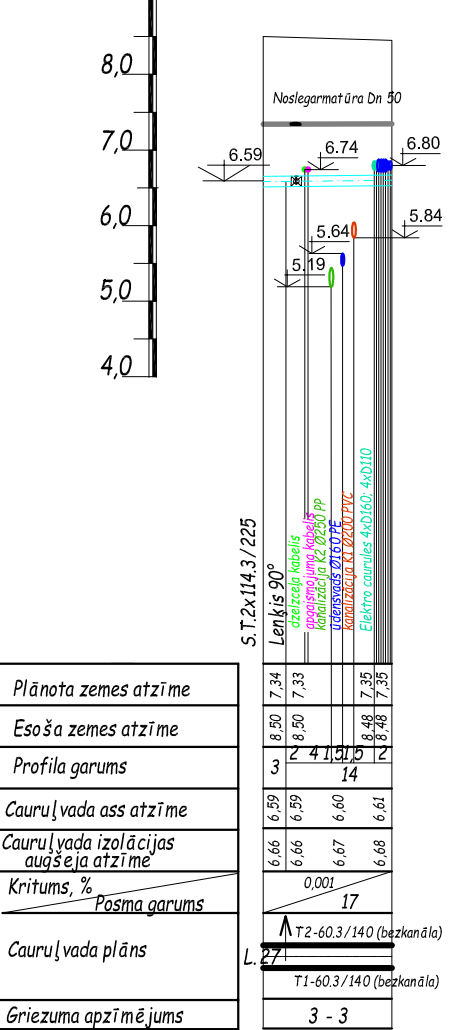


H M1:100  
V M1:100

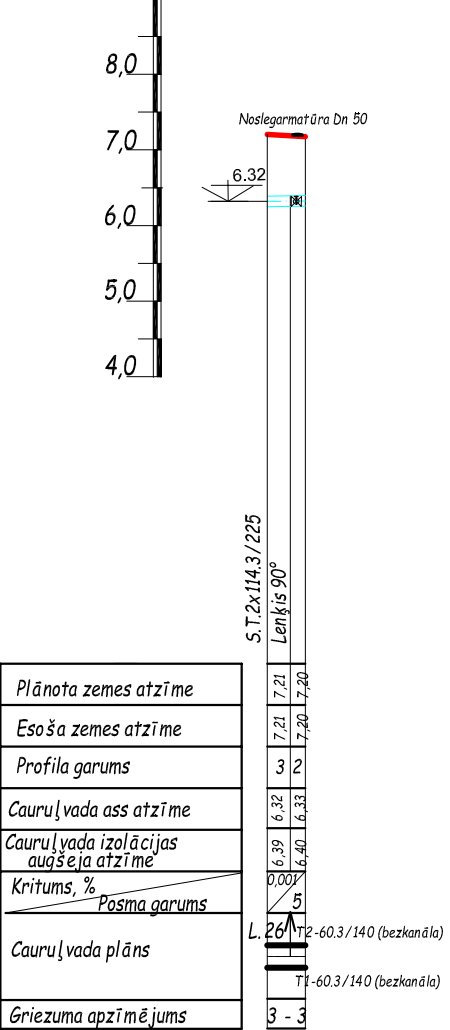


H M1:100  
V M1:100

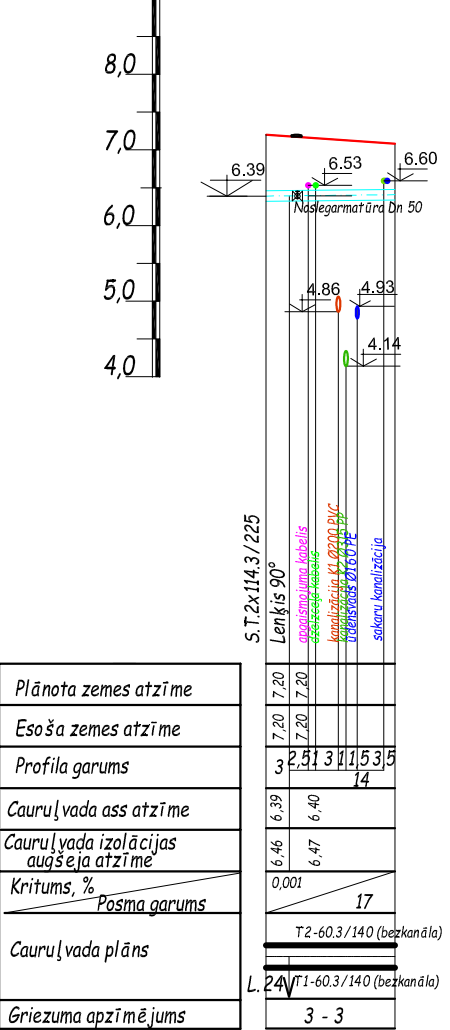

H M1:100  
V M1:100

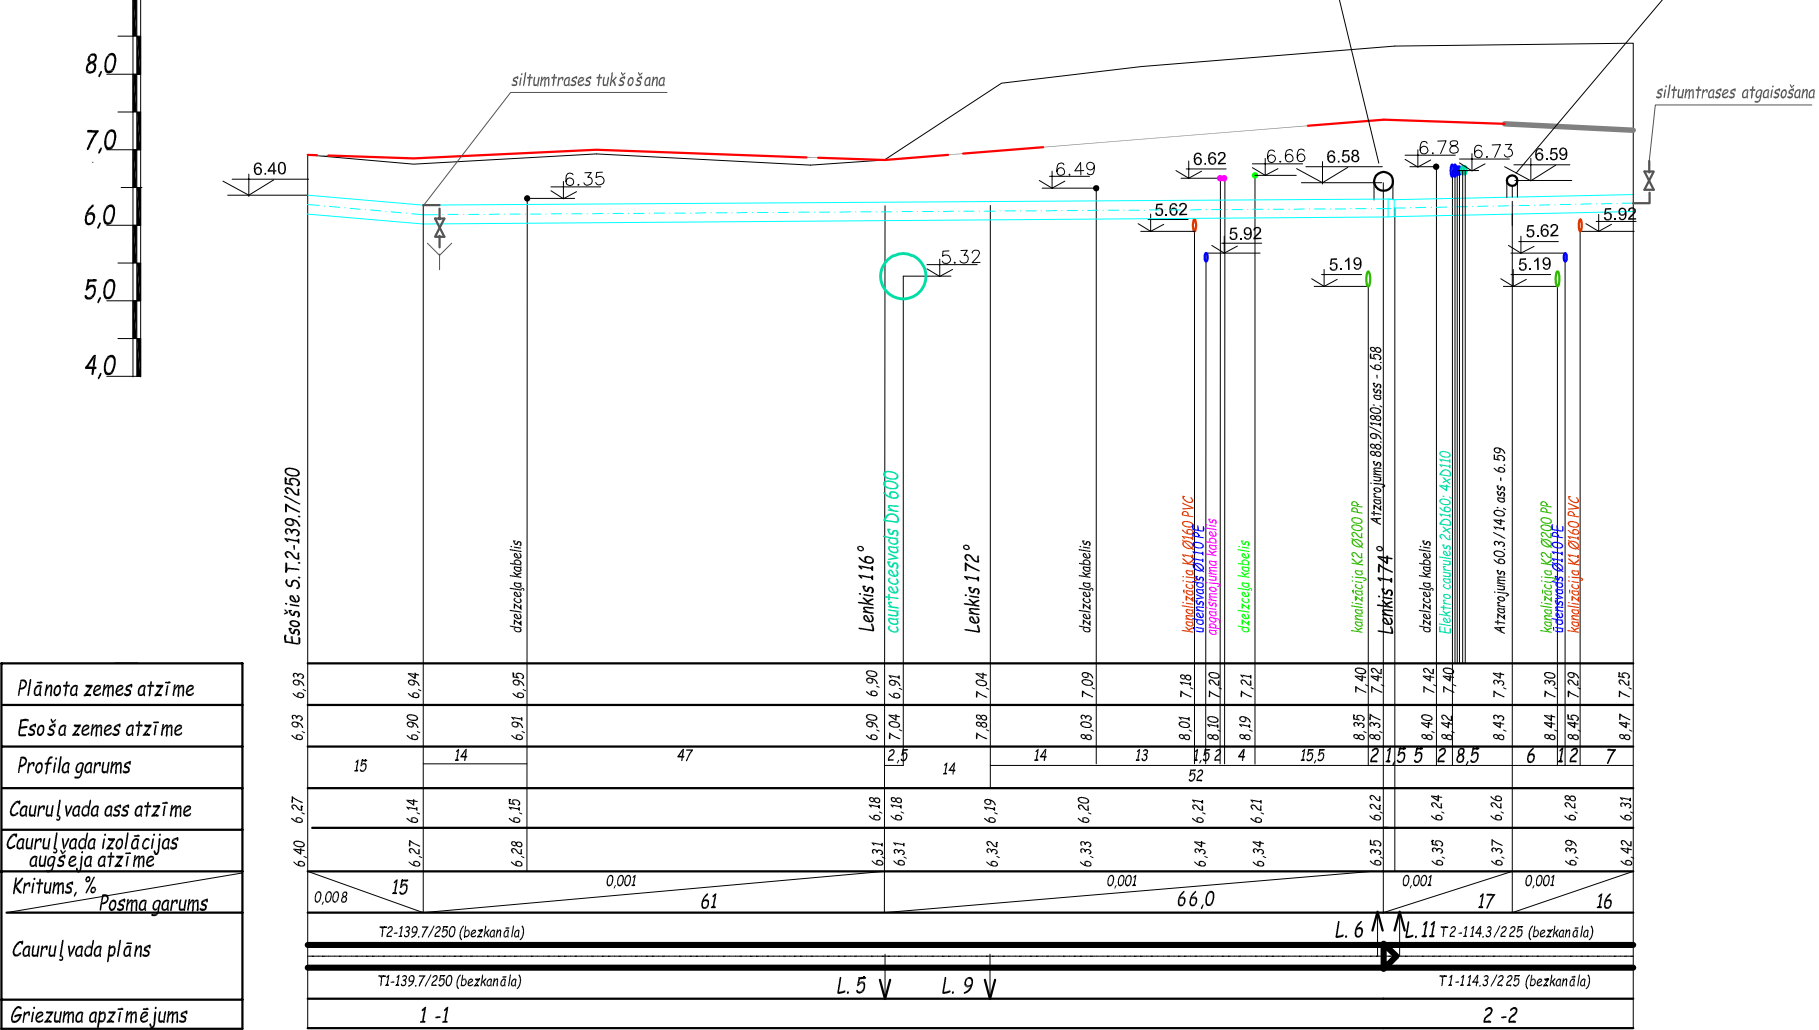


H M1:100  
V M1:100

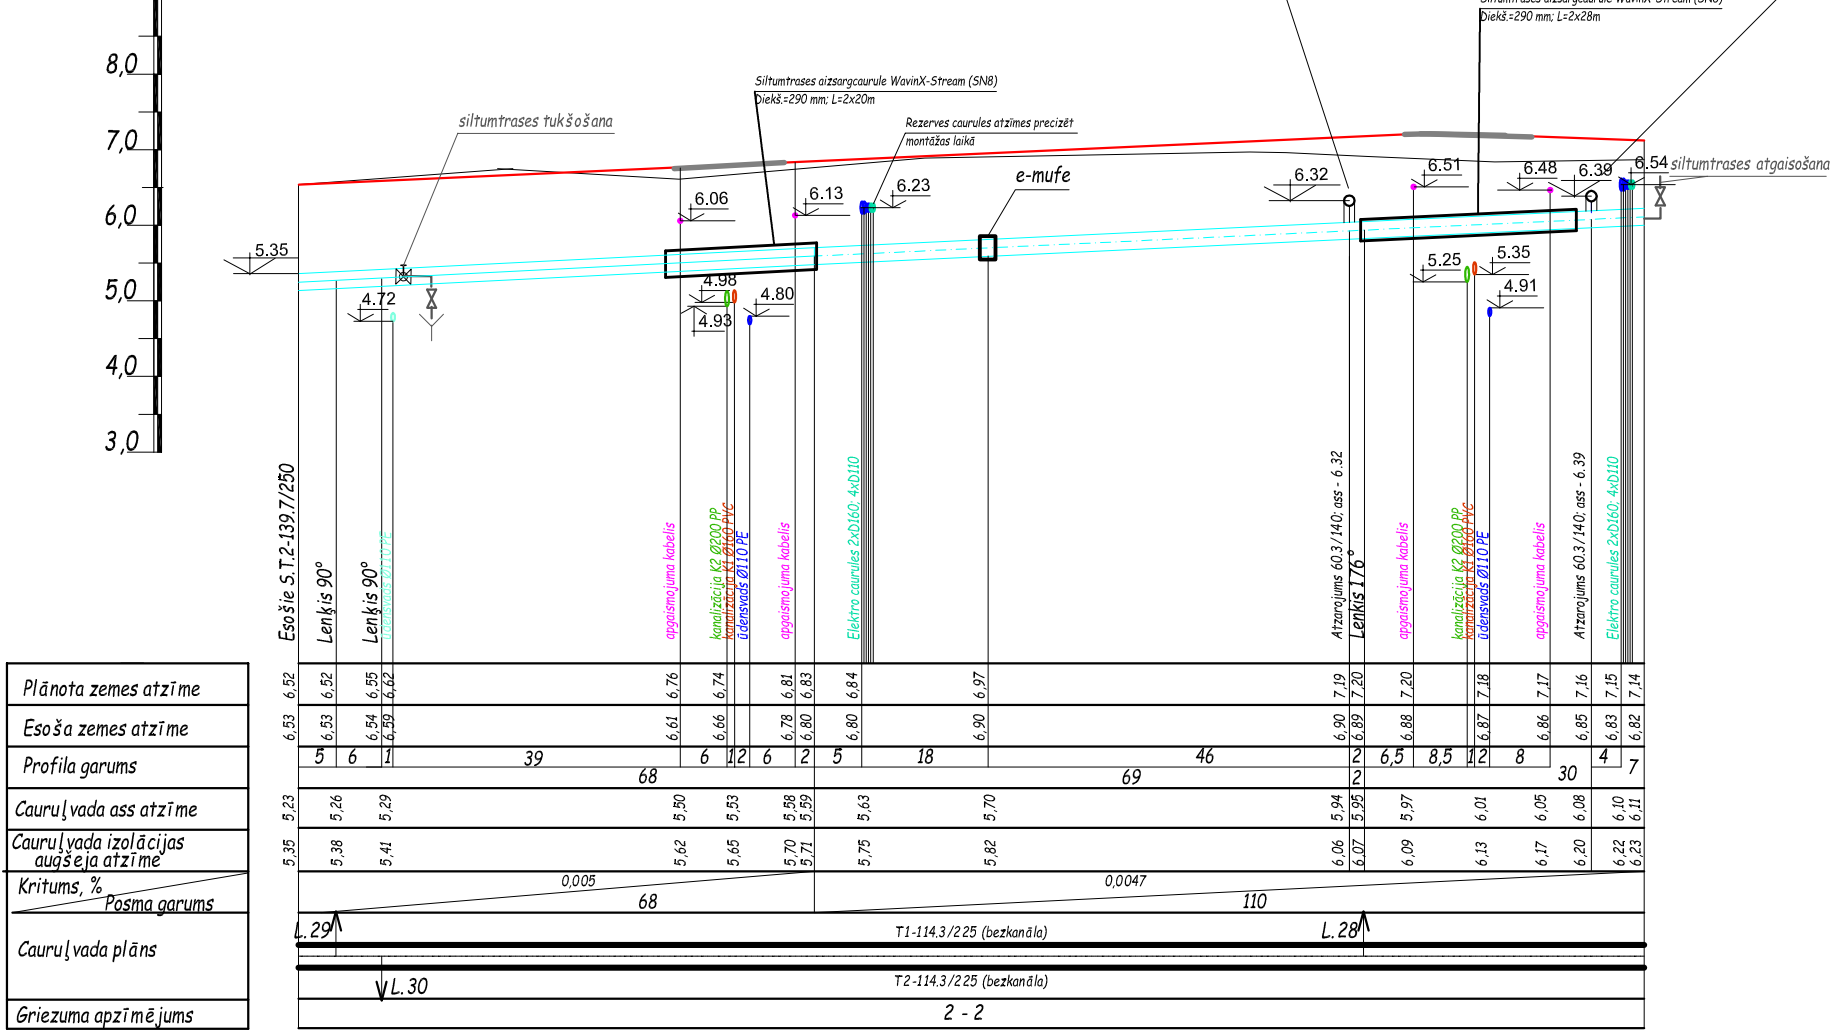


DN125 (M1:50)

1-1

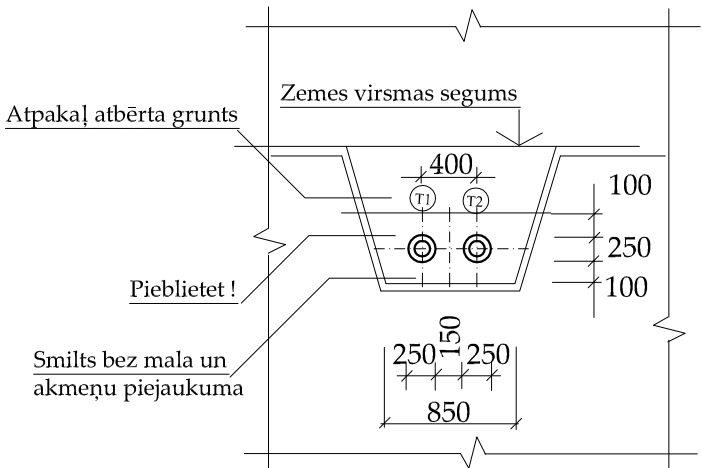


DN100 (M1:50)

2-2

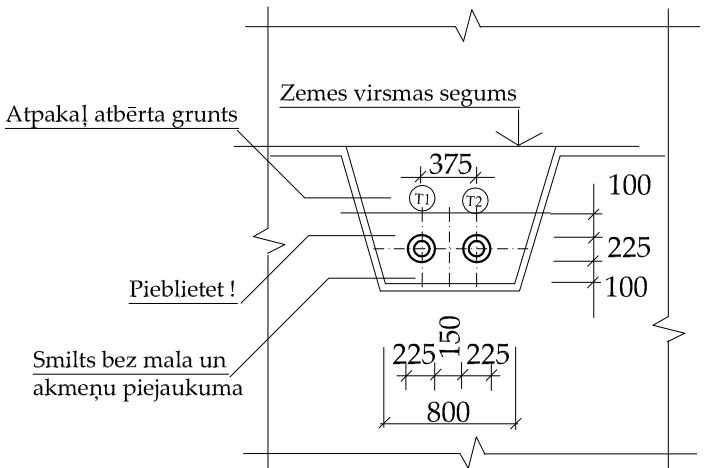

DN50 (M1:50)

3-3

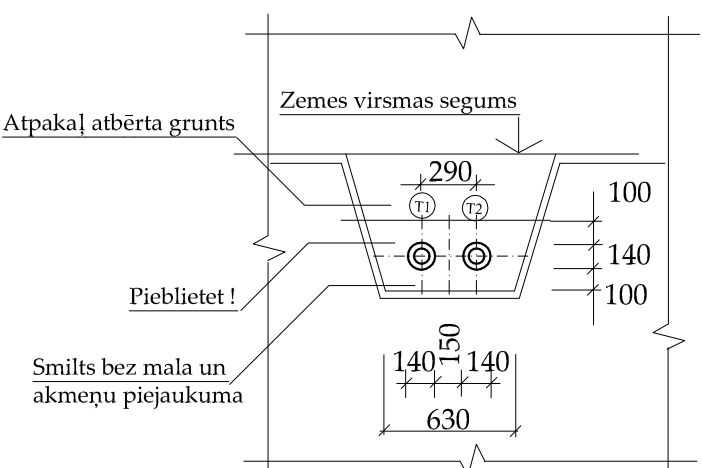

|        |               |           |         |  |                    |
|--------|---------------|-----------|---------|--|--------------------|
|        |               |           |         | Pasūtītājs:  |                    |
|        |               |           |         | Ventspils brīvostas pārvalde                           |                    |
|        |               |           |         | Reģ. nr. 90000284085, Jāņa iela 19, Ventspils, LV-3601 |                    |
|        |               |           |         | Izpildītājs:   |                    |
|        |               |           |         | projektēšanas birojs                                   |                    |
|        |               |           |         | AUSTRUMI   |                    |
|        |               |           |         | Maskavas iela 22, Rīdķirne                             |                    |
|        |               |           |         | tel. 26521100, 26524949, fax. 64622605                 |                    |
|        |               |           |         | e-pasts: sla.austrumi@inbox.lv                         |                    |
| Amats: | Uzvārds:      | Paraksts: | Datums: | Objekts:   | Pasūtījuma numurs: |
| BPDV:  | V. Nikolajevs |           | 10.2013 | Infrastrukturā izveide                                 | KP 09/411A         |
| Inž.:  | J. Mežsarga   |           | 10.2013 | Ventspils Augsto tehnoloģiju parkā, Ventspils.         |                    |
|        |               |           |         | Rasējums:  | Mērogs:            |
|        |               |           |         |  |                    |
|        |               |           |         | Siltumtrases garenprofili.                             |                    |
|        |               |           |         | Marka:   | SAT                |
|        |               |           |         | Stadija:   | Lapa:              |
|        |               |           |         | TP   | SAT-3              |