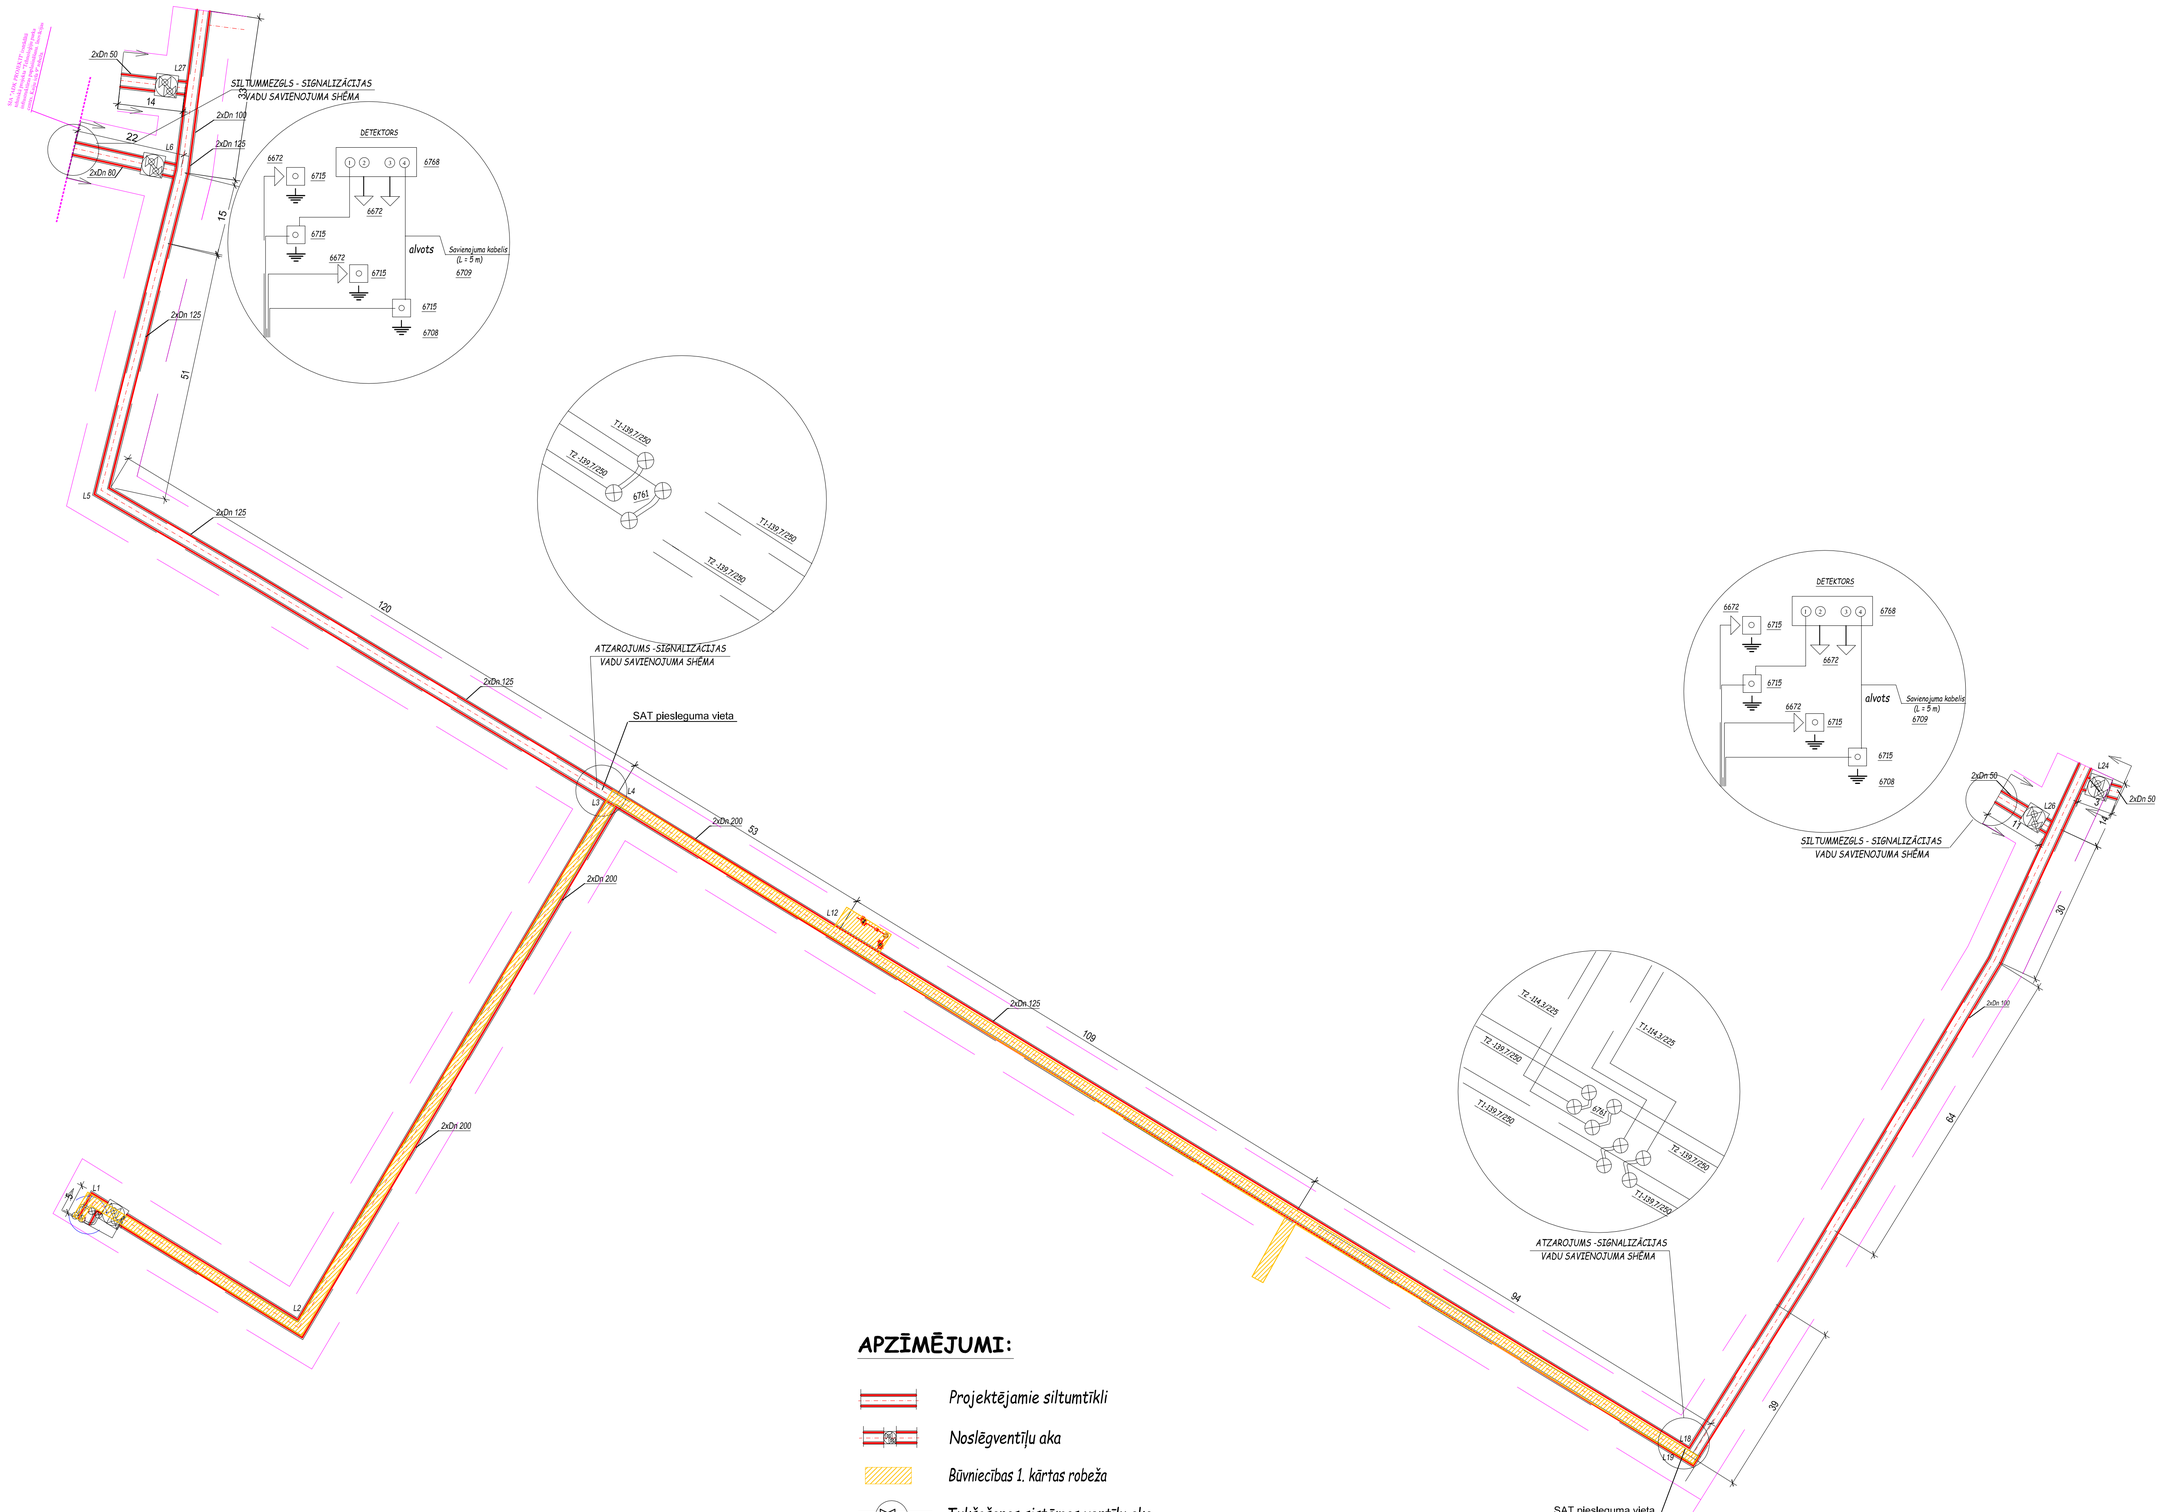

APZĪMĒJUMI:

- Projektējamie siltumtīkli
- Noslēgventīļu aka
- Būvniecības 1. kārtas robeža
- Tukšošanas sistēmas ventīļu aka
- Projektēšanas robeža
- Savienojuma kārba ar atstarotāju
- Savienojuma kabelis

				Pasūtītājs: Ventspils pilsētas pašvaldības bezpeļņas iestāde "Komunālā pārvalde"	Izpildītājs: projektēšanas birojs AUSTRUMI, Maskavas iela 22, Rēzekne, tel. 26821100, 26524949, fax. 64622605, e-pasts: ilia.austrumi@inbox.lv
Amats:	Uzvārds:	Paraksts:	Datums:	Objekts: Infrastruktūras izveide Ventspils Augsto tehnoloģiju parkā, Ventspilī.	Pasūtījuma numurs: KP 09/411A
BPDV:	V. Nikolajevs		10.2013		
Inž.:	J. Mežsarga		10.2013		Mērogs:
				Rasējums: Cauruļvadu signalizācijas shēma.	Marka: SAT
					Stadija: TP; Lapa: SAT-5; Lapas: