


Jaunprojektējamās ielas.

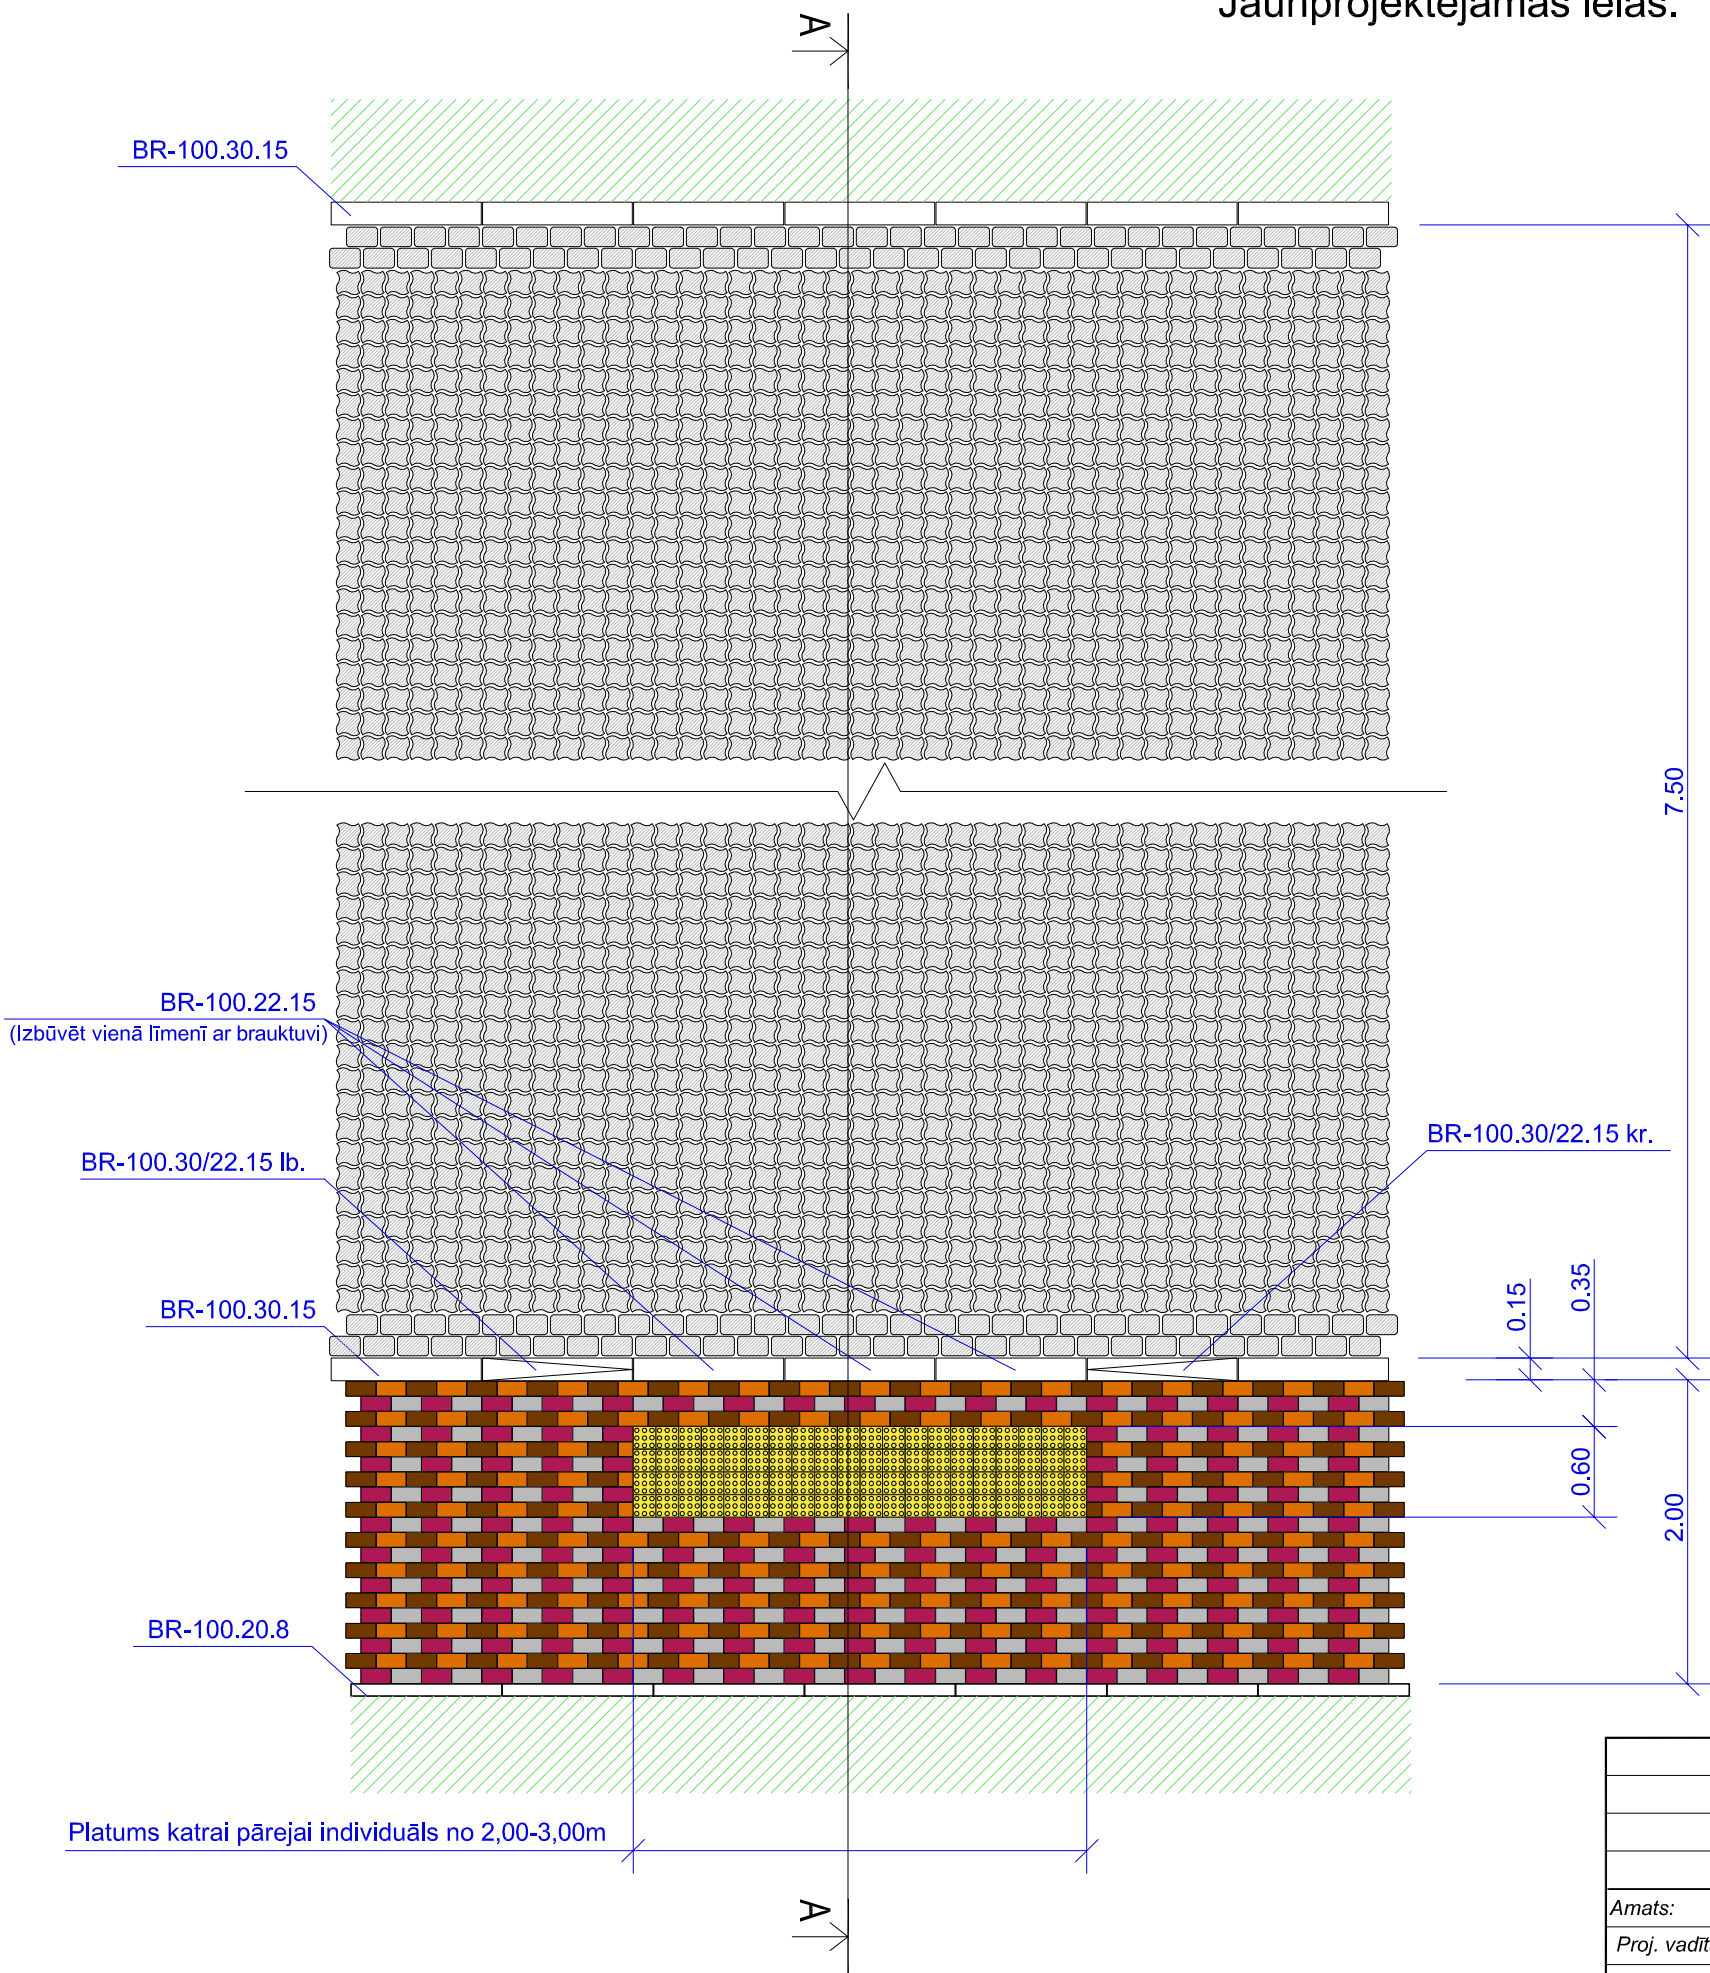


BRAUKTUVE.

1. Brauktuves seguma izbūvei pielietot jaunu UNICOLOC betona bruģi pelēkā krāsā ar jauna NOSTALITH-L betona bruģa dubultām kontūrlīnījām gar apmalēm BR-30.15.100 pelēkā krāsā.
2. Brauktuvju salaidumiem ar citiem segumiem aiz ielas sarkanajām līnījām principiāli saglabāt esošo betona bruģa tipu, salikuma veidu, krāsas, ko precizēt uz vietas objektā būvdarbu laikā.
3. Jauno brauktuvju segumu izbūves darbu gaitā pieļaujams betona bruģa salikuma un krāsu attiecību korekcija pēc "Pasūtītāja" vai domes APN norādījumiem, izmaiņas un korekcijas saskaņot ar būvprojekta vadītāju.

IETVE.

1. Ietves seguma izbūvei pielietot jaunu TAISNSTŪRA T-6 betona bruģi pelēkā krāsā 25%, sarkanā krāsā 25%, oranžā krāsā 25%, brūnā krāsā. 25%.
2. Brauktuvju salaidumiem ar citiem segumiem aiz ielas sarkanajām līnījām principiāli saglabāt esošo betona bruģa tipu, salikuma veidu, krāsas, ko precizēt uz vietas objektā būvdarbu laikā.
3. Jauno brauktuvju segumu izbūves darbu gaitā pieļaujams betona bruģa salikuma un krāsu attiecību korekcija pēc "Pasūtītāja" vai domes APN norādījumiem, izmaiņas un korekcijas saskaņot ar būvprojekta vadītāju.

PRINCIPIĀLAIS GĀJĒJU PĀREJAS ŠĶĒRSGRIEZUMS A-A

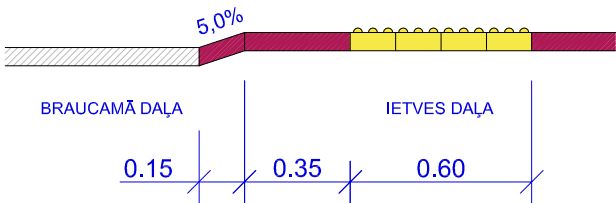

				Pasūtītājs:	Ventspils brīvostas pārvalde		Izpildītājs:	
					Reg. nr. 90000284085, Jāņa iela19, Ventspils, LV-3601		projektēšanas birojs	
							AUSTRUMI	
							18.Novembra iela Nr.2a, Rēzekne	
							tel. 26821100, 26524949 , fax. 64622605	
							e-pasts: sla.austrumi@inbox.lv	
Amats:	Uzvārds:	Paraksts:	Datums:	Objekts:	Infrastruktūras izveide		Pasūtījuma numurs:	KP 09/411A
Proj. vadītājs:	G.Rozenbergs		10.2013	Ventspils Augsto tehnoloģiju parkā, Ventspilī.			Mērogs:	b/m
Projektēja:	G.Rozenbergs		10.2013				Marka:	GP
				Rasējums:			Stadija:	Lapa:
				Betona bruģa raksts			TP	GP-9