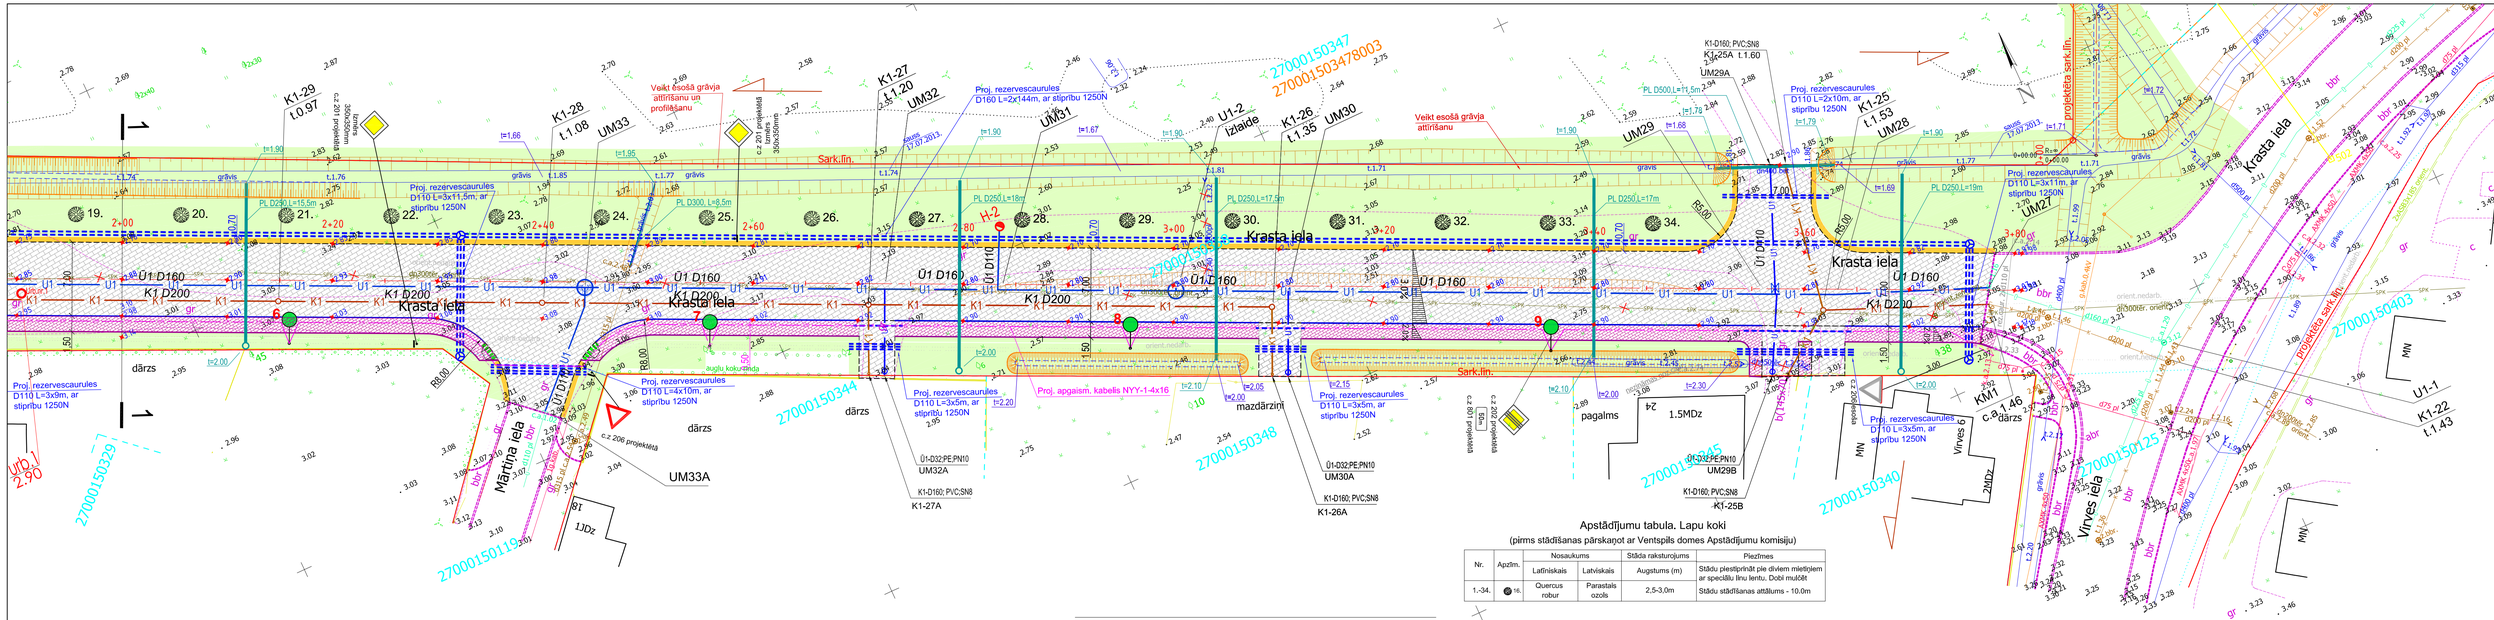

Apstādījumu tabula. Lapu koki

(pirms stādīšanas pārskaņot ar Ventspils domes Apstādījumu komisiju)

Nr.	Apzīm.	Nosaukums		Stāda raksturojums	Piezīmes
		Latīniskais	Latviskais	Augstums (m)	
1.-34.	16.	Quercus robur	Parastais ozols	2.5-3,0m	Stādu piestiprināt pie diviem mietiņiem ar speciālu līnu lentu. Dobi mulčēt Stādu stādīšanas attālums - 10.0m

Pieņemtie apzīmējumi:

- Proj. BR 22x15x100 apmale
- Proj. BR 30x15x100 apmale
- Proj. BR 20x08x100 apmale
- Proj. lielas ass
- Proj. brauktuves bruģakmens segums
- Pārliekamais brauktuves bruģakmens segums
- Proj. ietves bruģakmens segums
- Šķembu maisījuma nomale
- Projektētā apzaļumojamā zona
- Proj. augstuma atzīme
- Proj. grants segums
- Projektētā caurteka
- Proj. caurtekas teknes atzīmes
- Projektētie plāna izmēri
- Projektētais apgaismojuma balsts
- Proj. apgaismojuma kabelis
- Proj. elektro kabelis
- Projektētās aizsarg / rezerves caurules Proj. skataka Ø500
- Projektētais grāvis
- Proj. grāvja teknes atzīmes
- Projektētais kanalizācijas vads
- Projektētais ūdensvads
- Projektētais šķērsprofils
- Projektētā ratiņu nobrauktuve
- Projektētais kanalizācijas spiedvads
- Bruģakmens reljefa josla
- Projektētā cejazīme
- Projektētie apstādījumi

					Pasūtītājs:	Izpildītājs:
					Ventspils brīvostas pārvalde	projektēšanas birojs A UDERTUMI
					Reģ. nr. 90000294085, Jāņa ielā19, Ventspilī, LV-3601 tel. 26821530, 26529491, fax 64822605 e-pasts: sia.austrumi@inbox.lv	
Amats:	Uzvārds:	Paraksts:	Datums:	Objekts:		
Proj. vadītāja:	G.Rozenbergs		10.10.2013	Krasta ielas rekonstrukcija posmā no Virves ielas līdz Medus ielai, Ventspilī	Pasūtījuma numurs:	KP-09/189A
Projektēja:	G.Rozenbergs		10.10.2013		Mērogs:	M=1:250
Projektēja:	V. Ceizišš		10.10.2013	Rasējums:	Marka:	GP
Projektēja:	A. Fjodorovs		10.10.2013	Ģenerālais plāns ar augstuma atzīmēm.	Stadija: / Lapa: / Lapas:	TP / GP-4 /