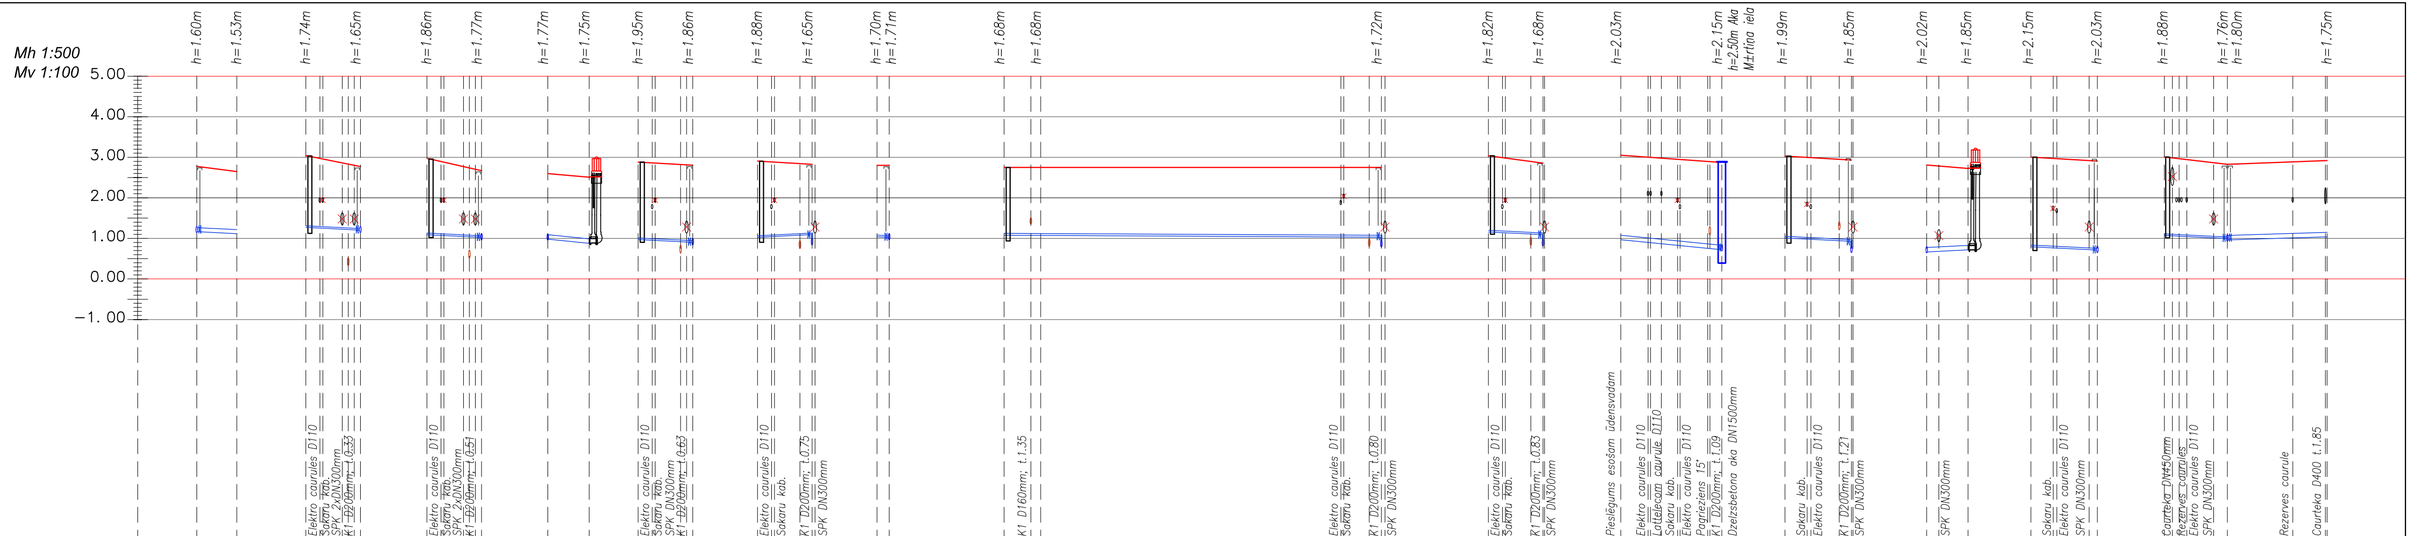
Mh 1:500
Mv 1:100
5.00
4.00
3.00
2.00
1.00
0.00
−1.00
h=1.60m
h=1.53m
h=1.74m
h=1.65m
h=1.86m
h=1.77m
h=1.77m
h=1.75m
h=1.95m
h=1.86m
h=1.88m
h=1.65m
h=1.70m
h=1.71m
h=1.68m
h=1.68m
h=1.72m
h=1.82m
h=1.68m
h=2.03m
h=2.15m
h=2.50m ka Mērīšana ielā
h=1.99m
h=1.85m
h=2.02m
h=1.85m
h=2.15m
h=2.03m
h=1.88m
h=1.76m
h=1.80m
h=1.75m
Elektro caurules D110
Sakaru kab.
SPK 2xDN300mm
K1 D200mm; L=0.33
Elektro caurules D110
Sakaru kab.
SPK 2xDN300mm
K1 D200mm; L=0.51
Elektro caurules D110
Sakaru kab.
SPK DN300mm
K1 D200mm; L=0.63
Elektro caurules D110
Sakaru kab.
SPK DN300mm
K1 D200mm; L=0.75
K1 D160mm; L=1.35
Elektro caurules D110
Sakaru kab.
K1 D200mm; L=0.80
SPK DN300mm
Elektro caurules D110
Sakaru kab.
K1 D200mm; L=0.83
SPK DN300mm
Pieslēgums esošam ūdensvadam
Elektro caurules D110
Lotīšiecam caurule D110
Sakaru kab.
Elektro caurules D110
Pagrieziens 15°
K1 D200mm; L=0.09
Dzelzsbetona aka DN1500mm
Sakaru kab.
Elektro caurules D110
K1 D200mm; L=1.21
SPK DN300mm
SPK DN300mm
Sakaru kab.
Elektro caurules D110
SPK DN300mm
Caurteka DN450mm
Rezerves caurules
Elektro caurules D110
SPK DN300mm
Rezerves caurule
Caurteka D400 L=1.85

| | | |