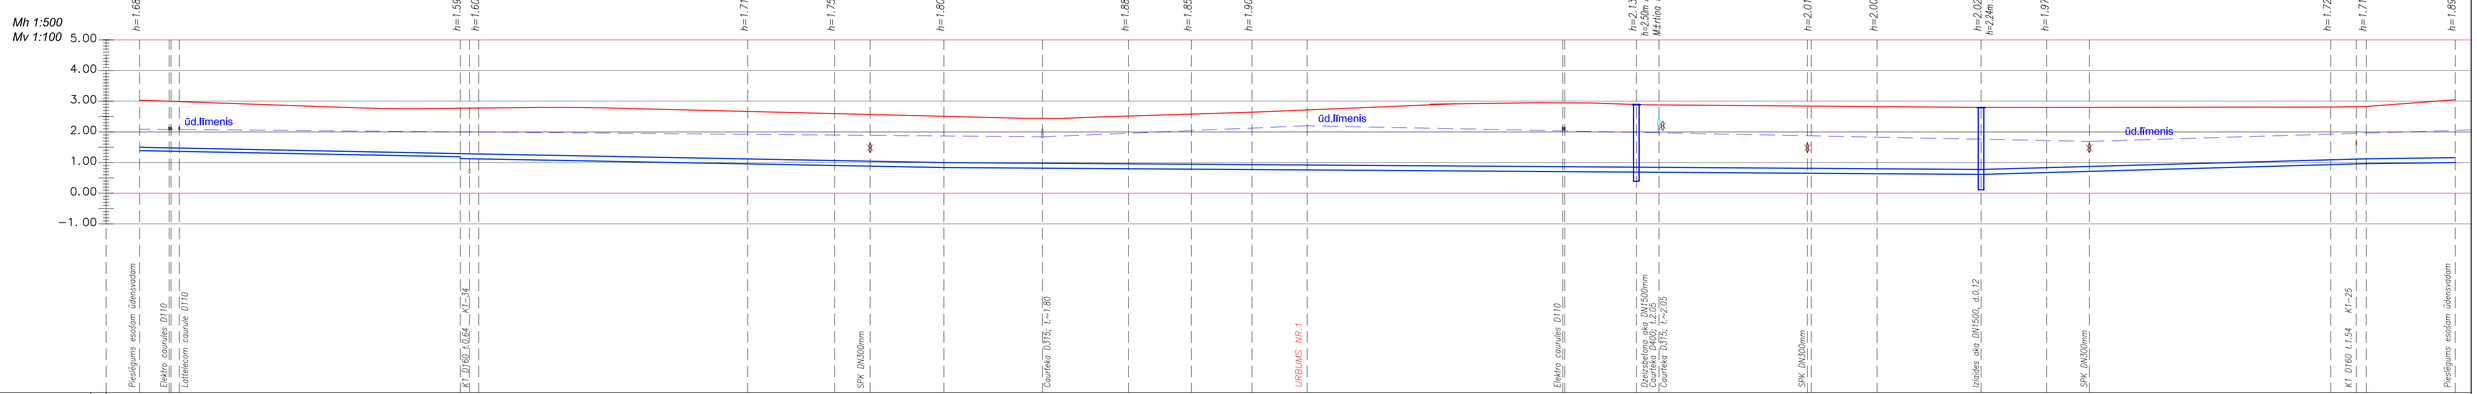
Mh 1:500
Mv 1:100
5.00
4.00
3.00
2.00
1.00
0.00
−1.00
h=1.68m
h=1.59m
h=1.60m
h=1.71m
h=1.75m
h=1.80m
h=1.88m
h=1.85m
h=1.90m
h=2.13m
h=2.30m Aka
Mērtiņa iela
h=2.01m
h=2.00m
h=2.02m
h=2.24m Aka
h=1.97m
h=1.72m
h=1.71m
h=1.89m
ūd.līmenis
ūd.līmenis
ūd.līmenis
Pieslēgums esošam ūdensvadam
Elektro caurules D110
Lietotecom caurule Ø110
K1_D160_L=64
K1−34
SPK_DN320mm
Caurteka D175; I=−1.80
URBUMS NR. 1
Elektro caurules D110
Dzelzsbetona akas DN1500mm
Caurteka D400; I=2.05
Caurteka D175; I=−2.05
SPK_DN320mm
Izlādes aka DN1500, d.0.12
SPK_DN320mm
K1 D160 I.1.54
K1−25
Pieslēgums esošam ūdensvadam

| | | |