


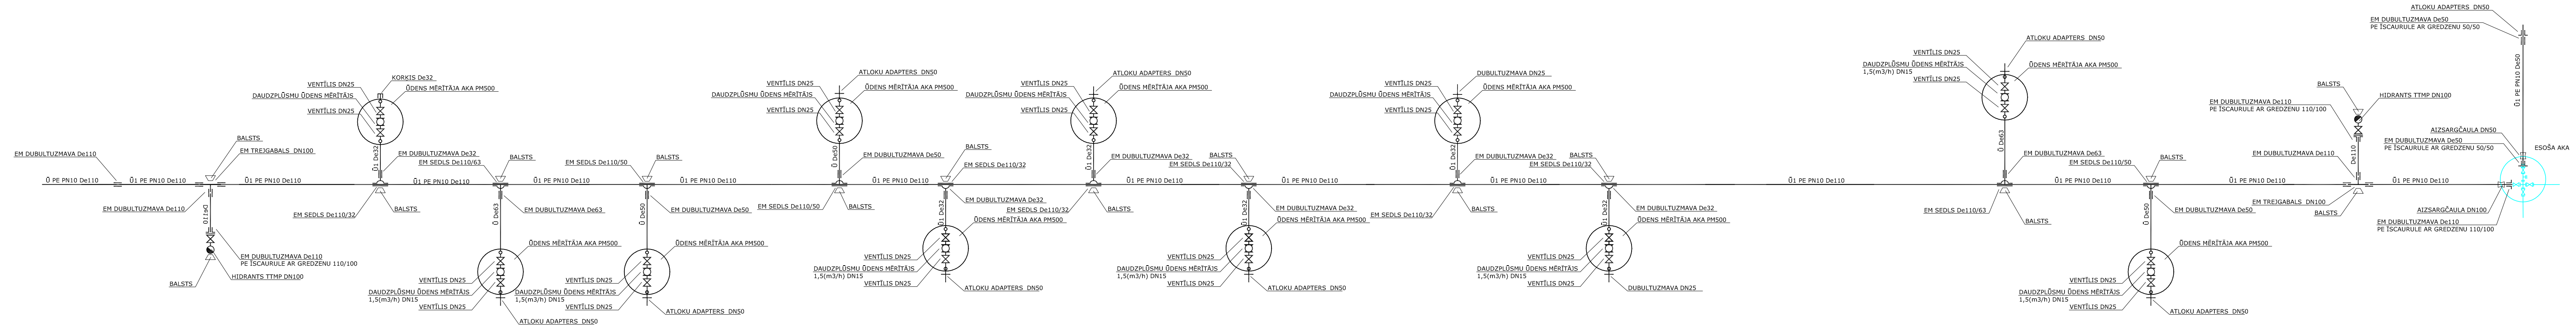

Ūdensvada U1 detalizācijas shēma



Pasūtītājs:			 VENTSPILS BRĪVOSTAS PĀRVALDE				Pasūtījuma Nr.	
			Līgums ar dat.: 29.04.2013					
Projektētājs:  PROJEKTS 3 infrastruktūras objektu projektēšana			Projekts: Sanatorijas ielas rekonstrukcija posmā no Dzintaru ielas līdz P. Stradiņa ielai, Ventspilī (korekcijas)					
			Rasējums: Ūdensvada U1 detalizācijas shēma					
Būvproj. vadītājs	Daļas vadītājs	Projektēja	Datums	Arhīva Nr.	Mērogs	Stadija	Rasējuma Nr.	Lapu sk.
M. Roops	A. Urtāns	A. Urtāns	09.2013.	13-13		TP	ŪKT-8	