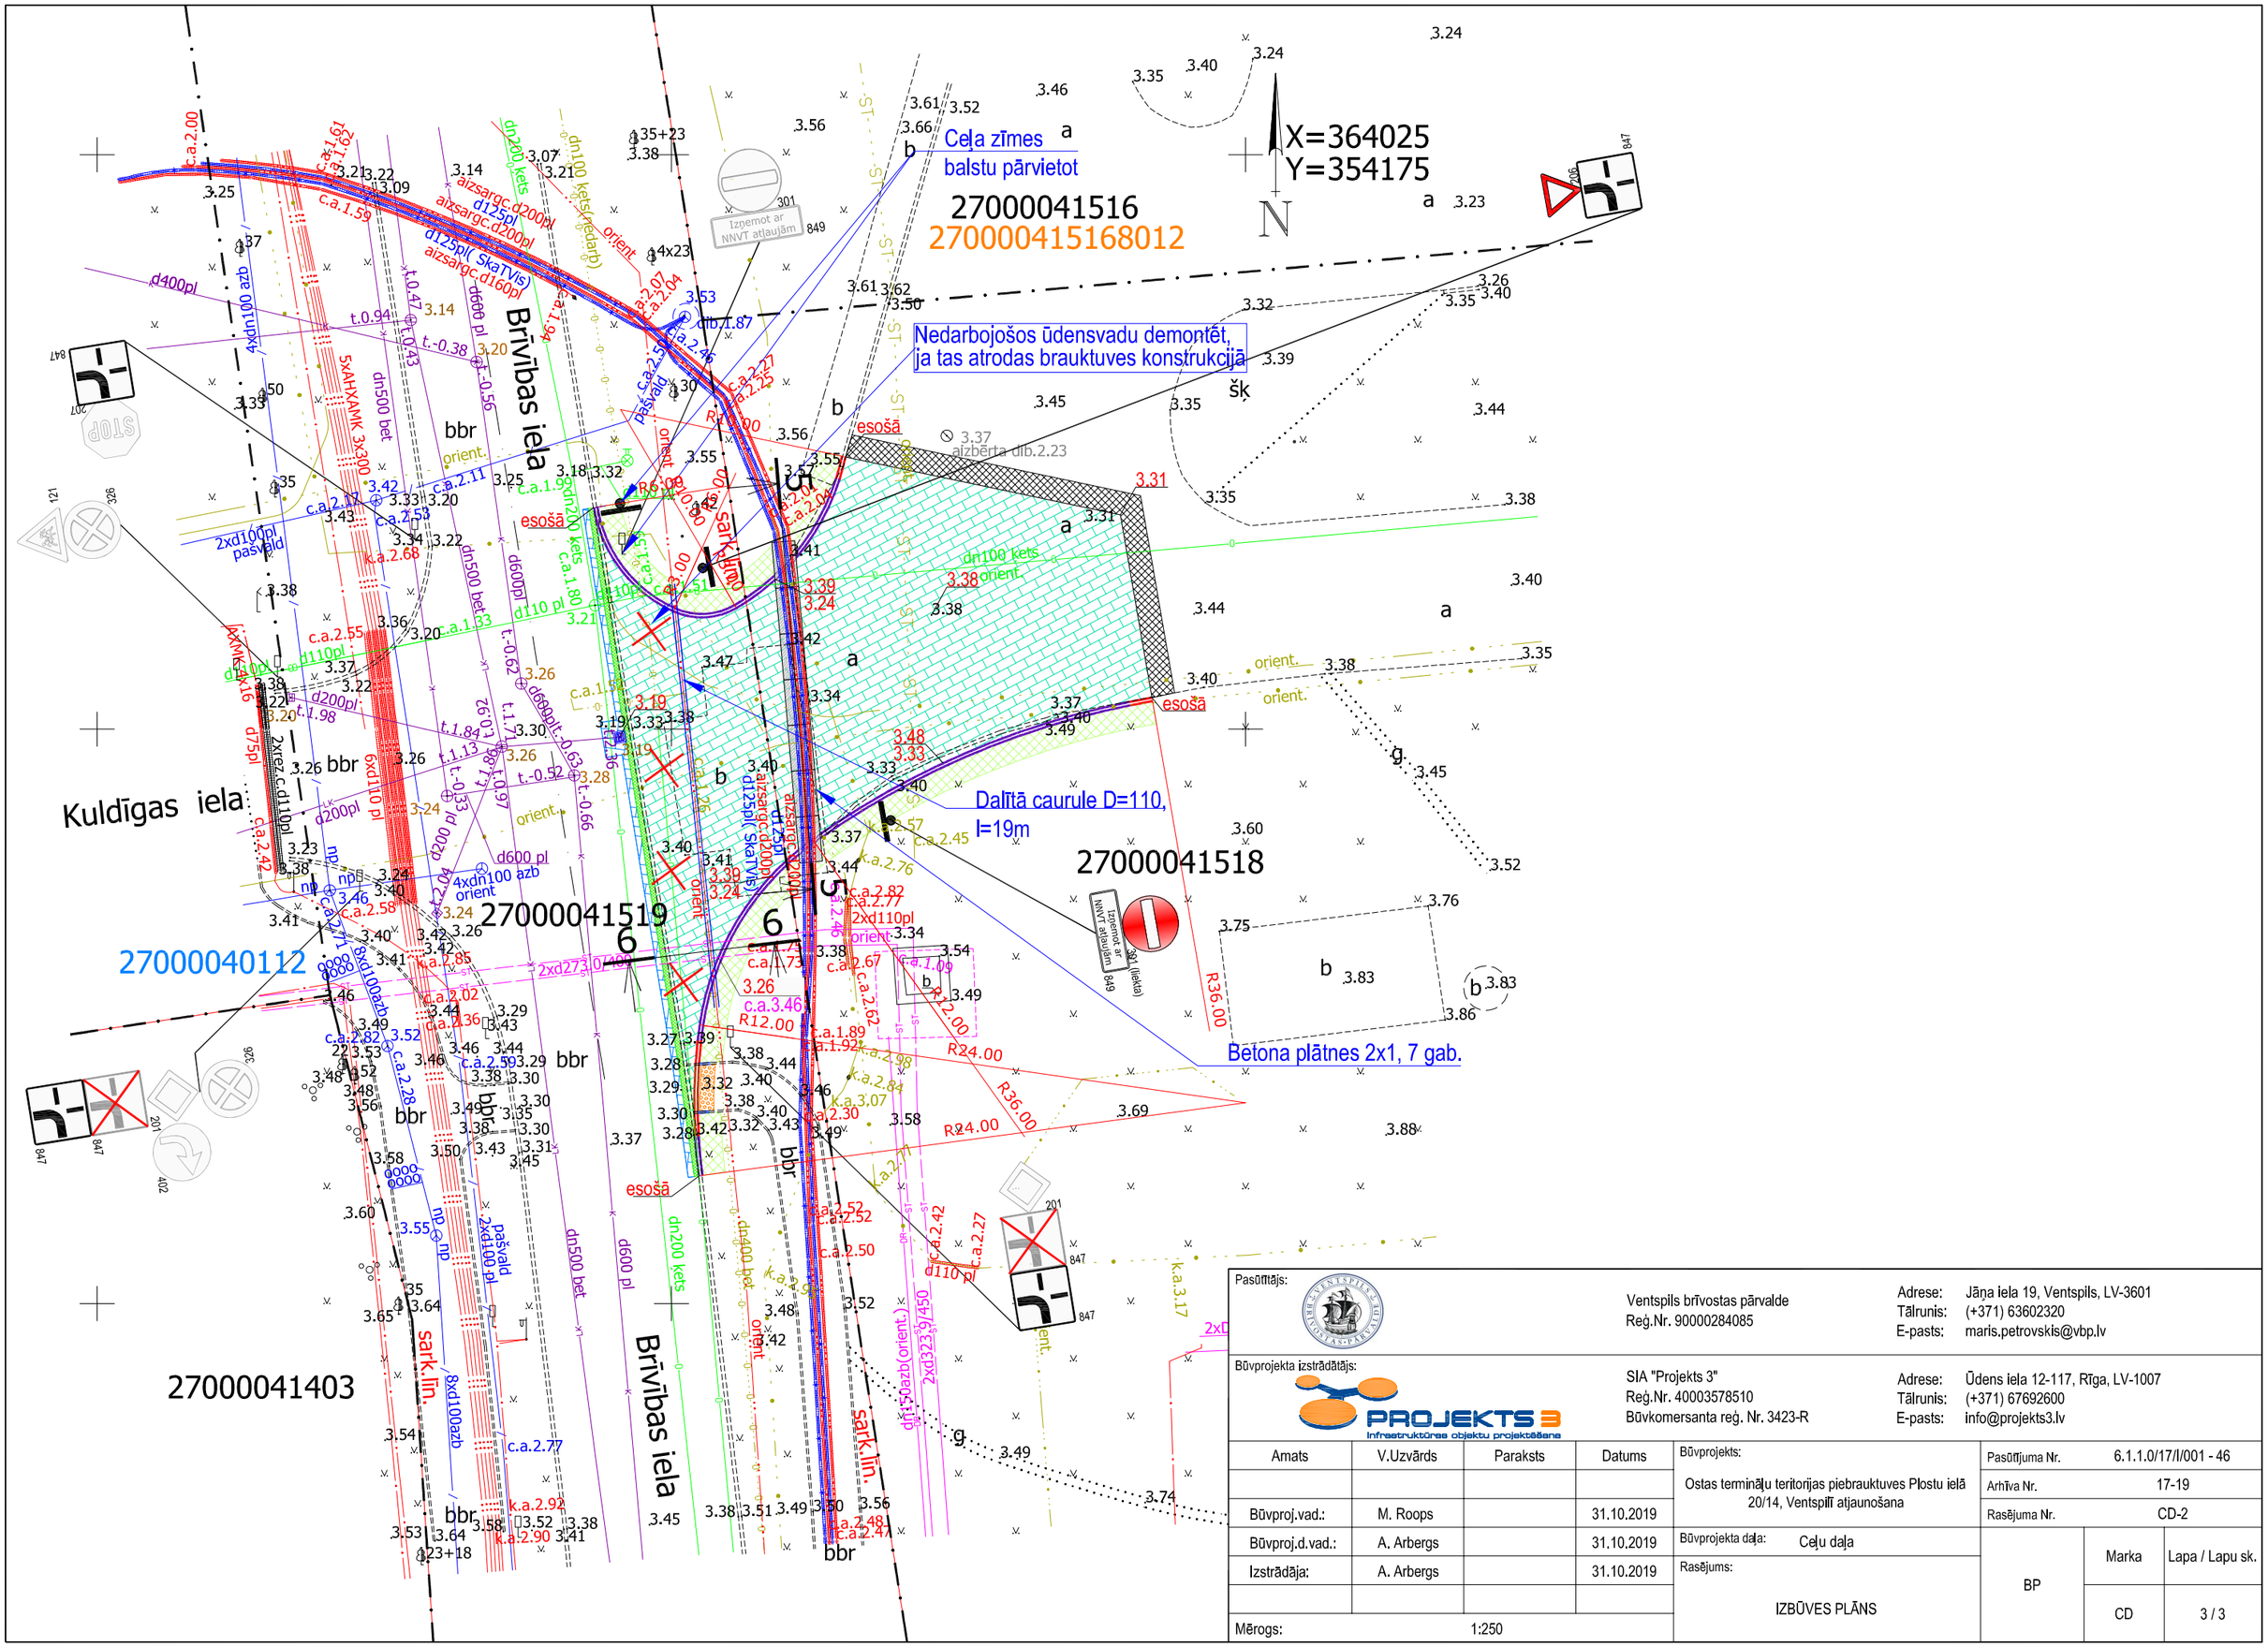

Pasūtītājs:	Ventspils brīvostas pārvalde Reģ.Nr. 90000284085			Adrese: Jāņa iela 19, Ventspils, LV-3601 Tālrunis: (+371) 63602320 E-pasts: maris.petrovskis@vbp.lv			
Būvprojekta izstrādātājs:	SIA "Projekts 3" Reģ.Nr. 40003578510 Būvkomersanta reģ. Nr. 3423-R			Adrese: Ūdens iela 12-117, Rīga, LV-1007 Tālrunis: (+371) 67692600 E-pasts: info@projekts3.lv			
Amats	V.Uzvārds	Paraksts	Datums	Būvprojekts: Ostas termiņāļu teritorijas piebrauktuves Plostu ielā 20/14, Ventspilī atjaunošana	Pasūtījuma Nr.	6.1.1.0/17/I/001 - 46	
					Arhīva Nr.	17-19	
Būvproj.vad.:	M. Roops		31.10.2019		Rasējuma Nr.	CD-2	
Būvproj.d.vad.:	A. Arbergs		31.10.2019	Būvprojekta daļa: Ceļu daļa	BP	Marka	Lapa / Lapu sk.
Izstrādāja:	A. Arbergs		31.10.2019	Rasējums: IZBŪVES PLĀNS		CD	3 / 3
Mērogs:	1:250						