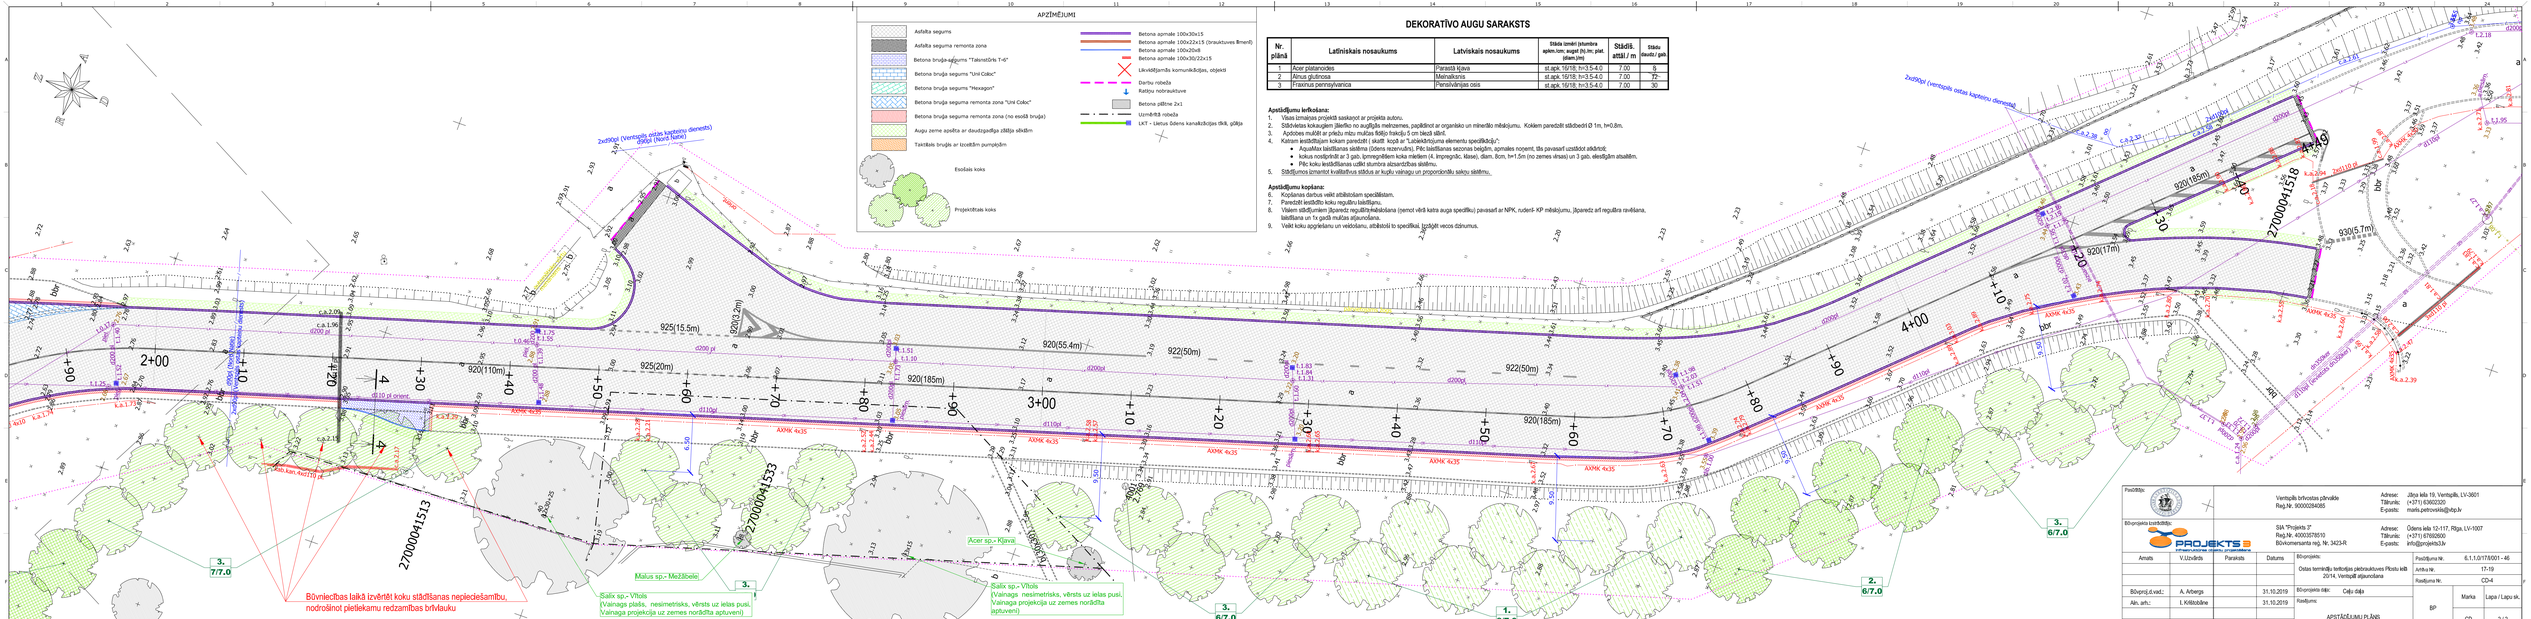

Pasūtītājs:		Ventspils brīvostas pārvalde Reģ.Nr. 90000084085		Adrese: Tālrunis: E-pasts:	Jūras iela 19, Ventspils, LV-3601 (+371) 63602320 maris.petrovskis@vbp.lv	
Būvprojekta izstrādātājs:		SIA "Projekts 3" Reģ.Nr. 40003078510 Būvkomersanta reģ. Nr. 3423-R		Adrese: Tālrunis: E-pasts:	Ūdens iela 12-117, Rīga, LV-1007 (+371) 67892600 info@projekts3.lv	
Amats	V.Uzvārds	Paraksts	Datums	Būvprojekts: Ostas termināļu teritorijas pārbraukšuves Pīlsētu ielā 20/14, Ventspilī atjaunošana		Pasūtījuma Nr. 6.1.1.0/17/8001 - 46
						Arhīva Nr. 17-19
						Rasējuma Nr. CD-4
Būvprojekta vad.:	A. Arbergs		31.10.2019	Būvprojekta stāpi: Ceļu daļa		
Aiz. arhit.:	I. Kārkliņāne		31.10.2019	Rasējums: APSTĀDĪJUMU PLĀNS	BP	Marka Lapa / Lapu sk.
Mērogs:	1:250				CD	2 / 2