

03 03 03

14.03.2019

SASKANOLIS: SIA "NNVT"
Techniskais direktors
A. Civelis
Datums: 15.03.2019

195-17407

*Projekto inženieritiku
apzīmējumi*

Pastāces kanalizācijas cauru-

Kanalizācijas spiedvads

Elektroapgādes kabelis

apvalkcaurule



Notekudņu pieņemšanas

kamera un kamera ar

elektromagnētisko plūsmas

mērītāju



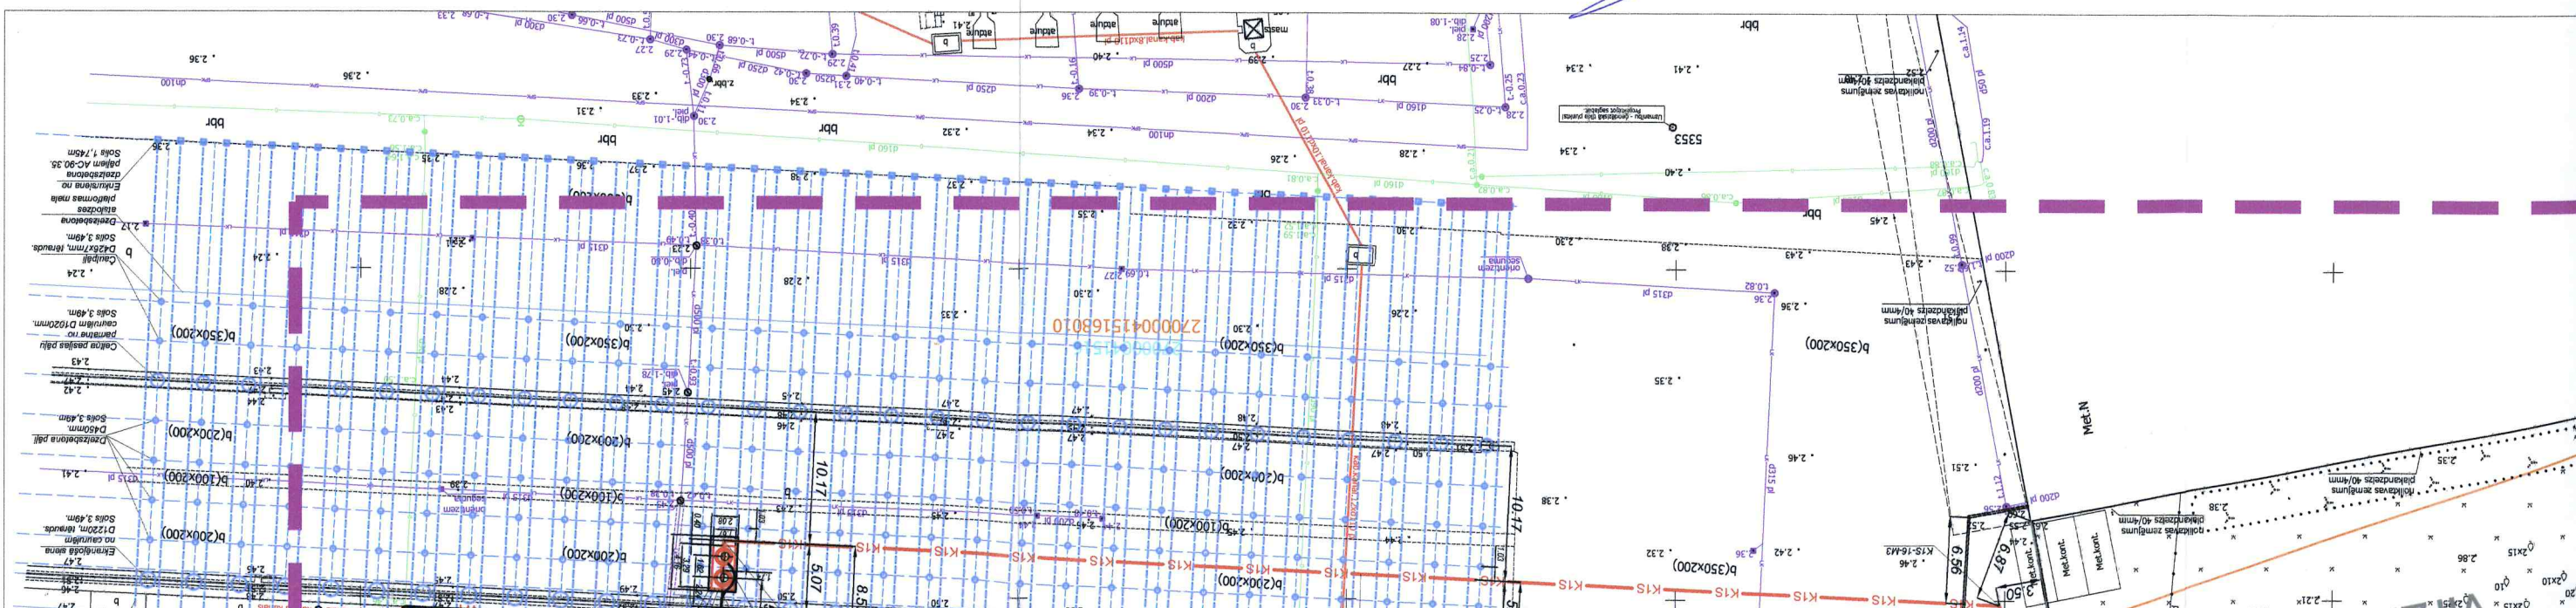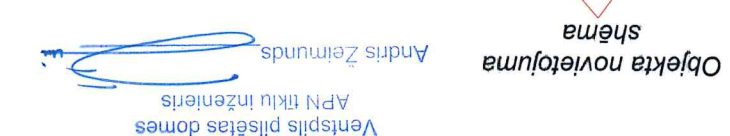













The diagram illustrates standard symbols for sewerage engineering. It includes labels for main sewers (K1), pressure sewers (K1S), power cables, manhole covers, reception chambers, and cameras equipped with electromagnetic flow meters.



<p>Būvatāuja</p> <p>11. 03. 2019. Nr. B15-BV-4-2-2019-109</p>	<p>28. 05. 2019.</p> <p>Projektašanas nosacījumi izpildīti</p>
--	--

Ventspils pilsētas domes
APN tīklu inženieris

Andris Zeimunds

Objekts: "Piesātināto kuņu sadzīves notekūdeņu pieņemšanas punktu ierīkošana Ventspils brīvostas kuģu piestātnēs Nr. 16 un Nr.18, Ventspils"		Pasūtītājs: VENTSPILS BRĪVOSTAS PĀRVALDE, Jāņa iela 19, Ventspils, LV-3601, reģistrācijas. Nr.90000284085		Atbildīgais projektētājs: SIA "Inženieriethniskie projekti", Elektrīku iela 8, Ventspils, LV-3601, Būvkomersanta reģistrācijas Nr.1298-R		Projektētājs: SIA "Energoprojekts", Elektrīku iela 8, Ventspils, LV-3601, Būvkomersanta reģistrācijas Nr.0887-R		<table><tr><td>Amats</td><td>Uzvārds</td><td>Paraksts</td><td>Datums</td></tr><tr><td>Būvproj.vad.</td><td>M.Priedēns</td><td></td><td>05.03.2019.</td></tr><tr><td>sertifikāta Nr.</td><td>3-01617</td><td></td><td>05.03.2019.</td></tr><tr><td>Būvproj. UKTd.v.</td><td>M.Zavickis</td><td></td><td>05.03.2019.</td></tr><tr><td>sertifikāta Nr.</td><td>3-01256</td><td></td><td>05.03.2019.</td></tr><tr><td>Būvproj. ELTd.v.</td><td>G.Bandenjeks</td><td></td><td>05.03.2019.</td></tr><tr><td>sertifikāta Nr.</td><td>3-00450</td><td></td><td></td></tr></table>		Amats	Uzvārds	Paraksts	Datums	Būvproj.vad.	M.Priedēns		05.03.2019.	sertifikāta Nr.	3-01617		05.03.2019.	Būvproj. UKTd.v.	M.Zavickis		05.03.2019.	sertifikāta Nr.	3-01256		05.03.2019.	Būvproj. ELTd.v.	G.Bandenjeks		05.03.2019.	sertifikāta Nr.	3-00450		
Amats	Uzvārds	Paraksts	Datums																																		
Būvproj.vad.	M.Priedēns		05.03.2019.																																		
sertifikāta Nr.	3-01617		05.03.2019.																																		
Būvproj. UKTd.v.	M.Zavickis		05.03.2019.																																		
sertifikāta Nr.	3-01256		05.03.2019.																																		
Būvproj. ELTd.v.	G.Bandenjeks		05.03.2019.																																		
sertifikāta Nr.	3-00450																																				
Projekta Nr. 425		Stadija Lapa		BP GP - 1 Lapas		Būvobjekta ģenerālplāns ar projektētajiem kanalizācijas un elektroapgādes ārējiem tīkliem. M 1:500		 Inženieriethniskie projekti																													