


# PROJEKTA SASKAŅOŠANAS PROTOKOLS AR ZEMES ĪPAŠNIEKU

Topogrāfiskais plāns ar projektēto situāciju

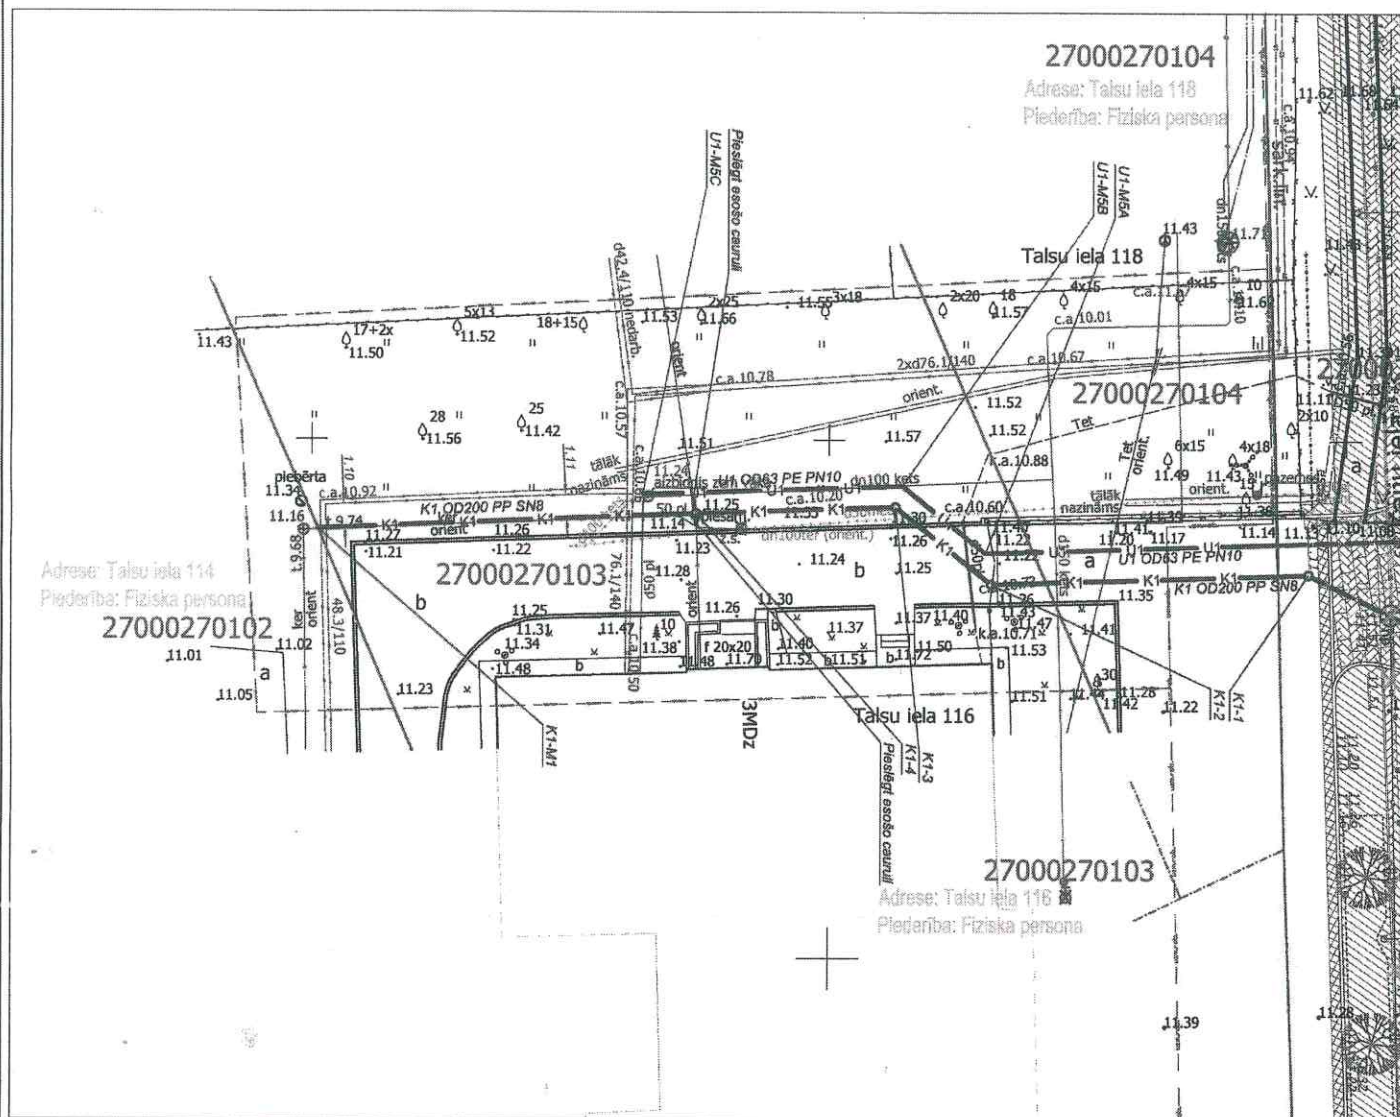

Apzīmējumi:

- U1 — - U1 projektētais ūdensvads
- K1 — - K1 projektētā sadzīves kanalizācija
- — - zemes īpašuma robeža

PROJEKTA NOSAUKUMS

"Ūdensapgādes un sadzīves kanalizācijas tīklu izbūve Kaiju ielā, Ventspilī"

PASŪTĪTĀJS

Pašvaldības SIA "Ūdeka"

PROJEKTĒŠANAS ORGANIZĀCIJA

SIA "Inženiertehniskie projekti"

ĪPAŠUMA ADRESE

Talsu iela 116

ZEMESGABALA KADASTRA NR.

27000270103

ĪPAŠNIEKS

ĪPAŠNIEKA PERSONAS KODS

ĪPAŠNIEKA (PILNVAROTĀS PERSONAS) ADRESE

KONTAKTTĀLRUNIS

Es,

zemes īpašnieks, neiebildu pret projekta "Ūdensapgādes un sadzīves kanalizācijas tīklu izbūve Kaiju ielā, Ventspilī" realizāciju.

Saskaņoju plānotā ūdensvada un sadzīves kanalizācijas pievadu novietojumu.

Zemes īpašnieks:

30.10.2020.   
 Datums Paraksts, atšifrējums