


# PROJEKTA SASKAŅOŠANAS PROTOKOLS AR ZEMES ĪPAŠNIEKU

Topogrāfiskais plans ar projektēto situāciju

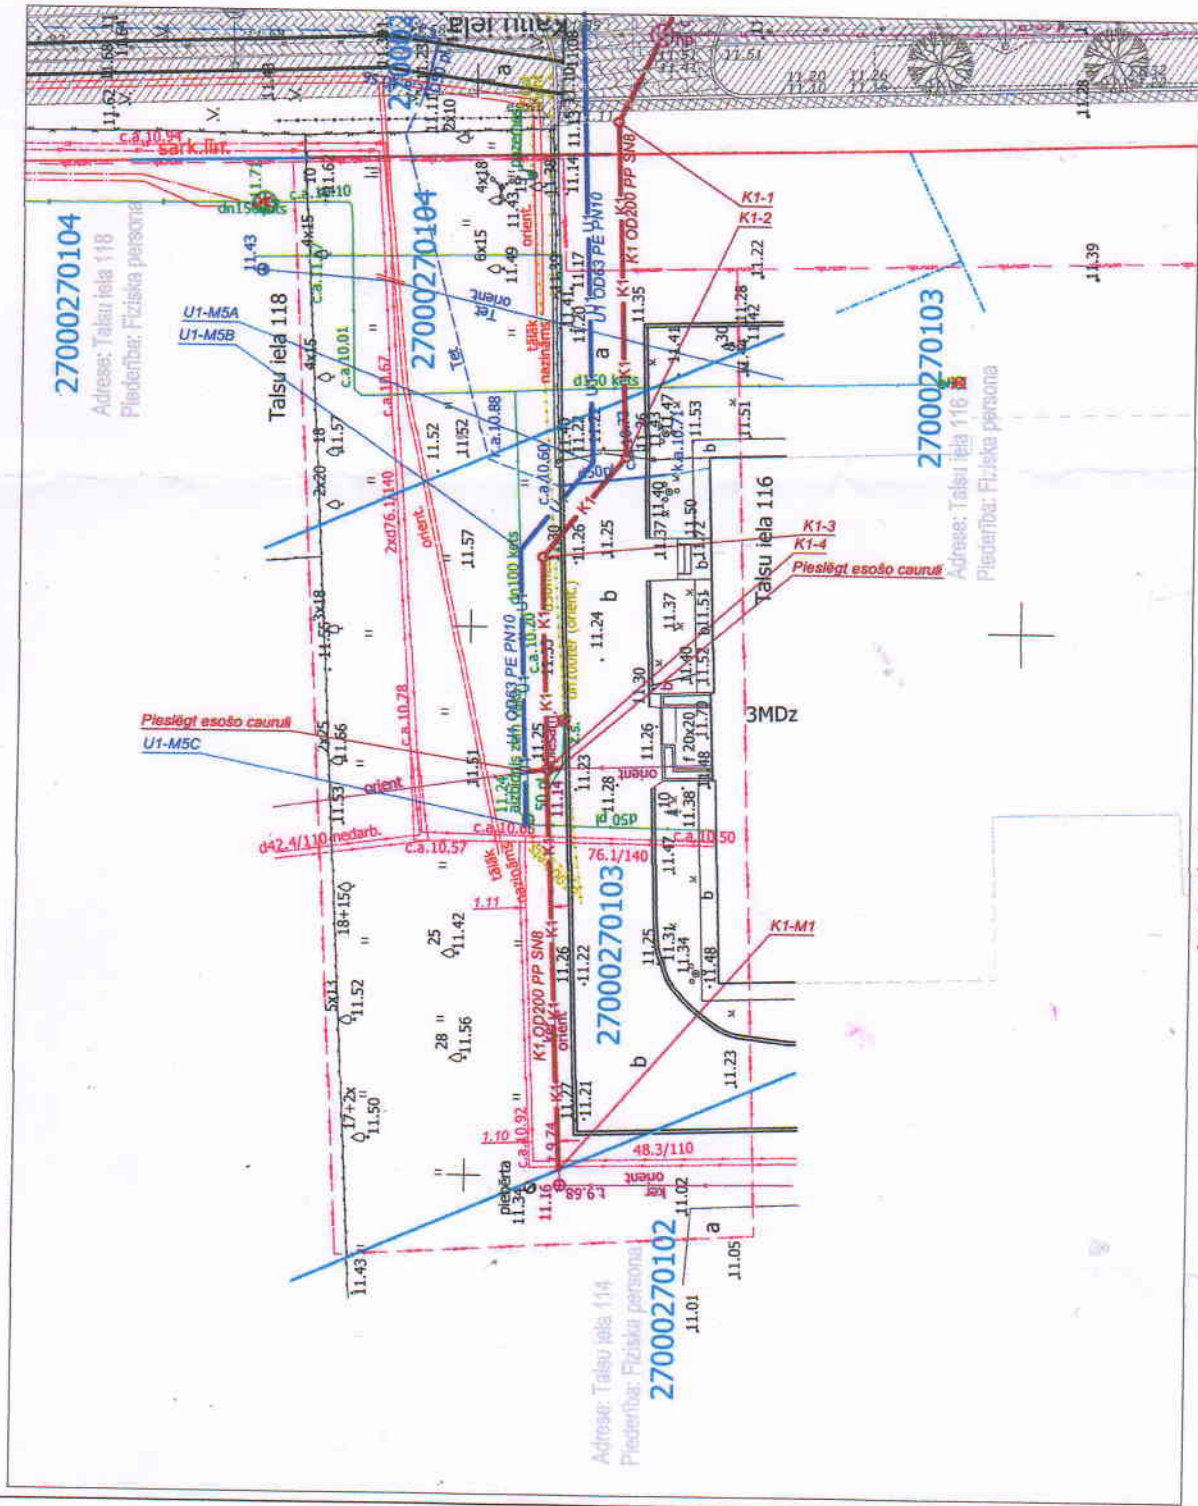

Apzīmējumi :

— U1 — - U1 projektētais  
ūdensvads

— K1 — - K1 projektētā  
sadzīves  
kanalizācija

— K1 — - K1 projektētā  
sadzīves  
kanalizācija

PROJEKTA NOSAUKUMS

"Ūdensapgādes un sadzīves kanalizācijas tīklu  
izbūve Kaiju ielā, Ventspilī"

PASŪTĪTĀJS

Pašvaldības SIA "Ūdeka"

PROJEKTĒŠANAS ORGANIZĀCIJA

SIA "Inženiertehniskie projekti"

ĪPAŠUMA ADRESE

Talsu iela 116

ZEMESGABALA KADAISTRA NR.

27000270103

ĪPAŠNIEKS

*Rasa Zelmene*

ĪPAŠNIEKA PERSONAS KODS

*280481-12170*

ĪPAŠNIEKA (PILNVAROTĀS PERSONAS) ADRESE

*Talsu iela 116-2, Ventspils*

KONTAKTĀLRUNIS

*29485361*

Es, *Rasa Zelmene*

zemes īpašnieks, neiebilstu pret projekta "Ūdensapgādes un  
sadzīves kanalizācijas tīklu izbūvi Kaiju ielā, Ventspilī"  
realizāciju.

Saskaņoju plānotā ūdensvada un sadzīves kanalizācijas  
pievadu novietojumu.

Zemes īpašnieks:

*27.10.2020*

Datums

*Rasa Zelmene*  
Paraksts, atbilstošs