



GRIEZUMS 1-1

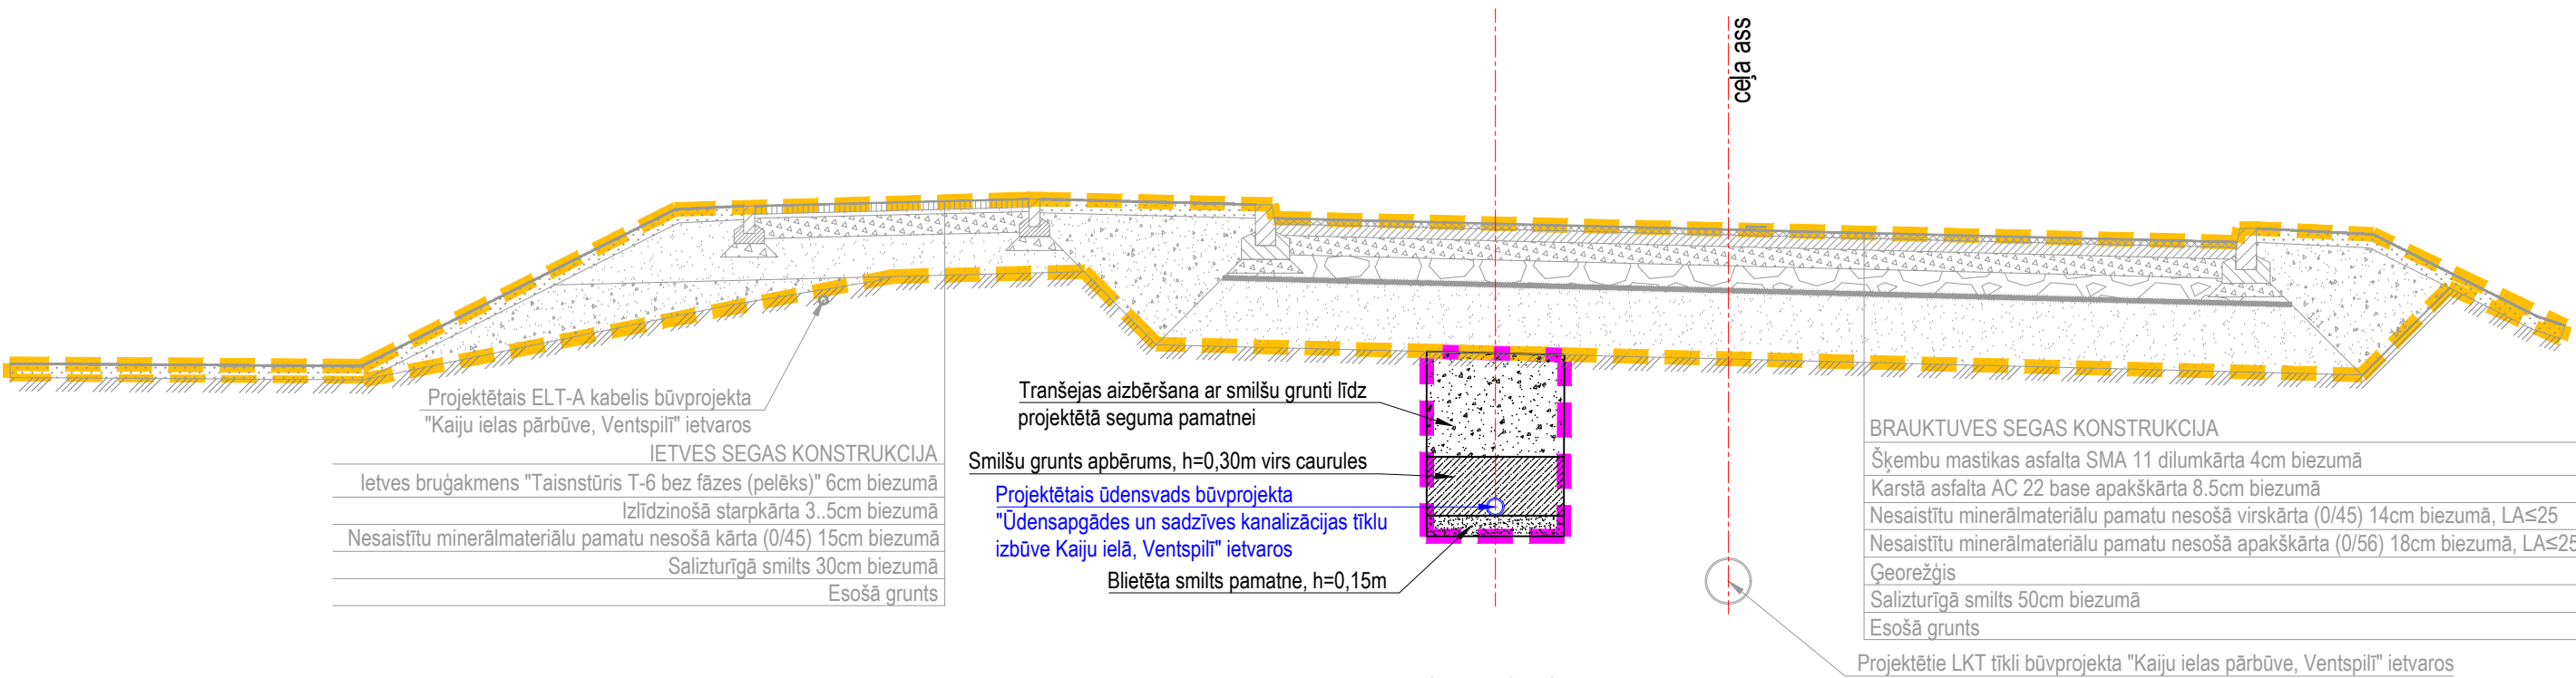


Apzīmējumi

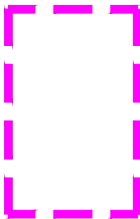

Izbūvējamais apjoms būvprojekta "Ēdēnsapgādes un sadzīves kanalizācijas tīklu izbūve Kaiju ielā, Ventspilī" ietvaros



Izbūvējamais apjoms būvprojekta "Kaiju ielas pārbūve, Ventspilī" ietvaros

Objekts: "Ūdensapgādes un sadzīves kanalizācijas tīklu izbūve Kaiju ielā, Ventspilī"								
Pasūtītājs: Pašvaldības SIA "Ūdeka								
Projektētājs: SIA "Inženiertehniskie projekti", Reģ.Nr.51203015571, Būvkomersanta reģ. Nr. 1298-R, Elektriķu iela 8, Ventspils, LV-3601						Projekta Nr. 81/2020		
Amats	Uzvārds	Paraksts	Datums	Griezums 1-1 M 1:50		Stadija	Lapa	Lapas
Proj.UKT d.vad	M.Zavickis		13.10.2020			BP	UKT - 9	
sertifikāta Nr.	3-01256							
Projektēja	M.Zavickis		13.10.2020					
						 •inženiertehniskie projekti•		