


CELĒNICĪBAS TRANSPORTA  
KUSTĪBAS SHĒMA,  
M 1:500


PIENĒMTIE APZĪMĒJUMI

Apzīm. plānā	Nosaukums
	Kopējā autotransporta kustība Ventspils Augsto tehnoloģiju parka teritorijā
	Esošā korpusa saimnieciskā autotransporta kustības shēma
	Esošā korpusa apmeklētāju un darbinieku autotransporta kustības shēma
	Celtniecības transporta kustības shēma
	Celtniecības transports
	Pagaidu brauktuves un materiālu nokraušanas laukumi sakarā ar projektējamajiem ceļiem un laukumiem
	Pagaidu brauktuve, ņemot esošo bruģi, pēc ēkas Nr.2 celtniecības darbiem, atjaunot esošo segumu
	Esošā, saglabājams betona bruģa segums

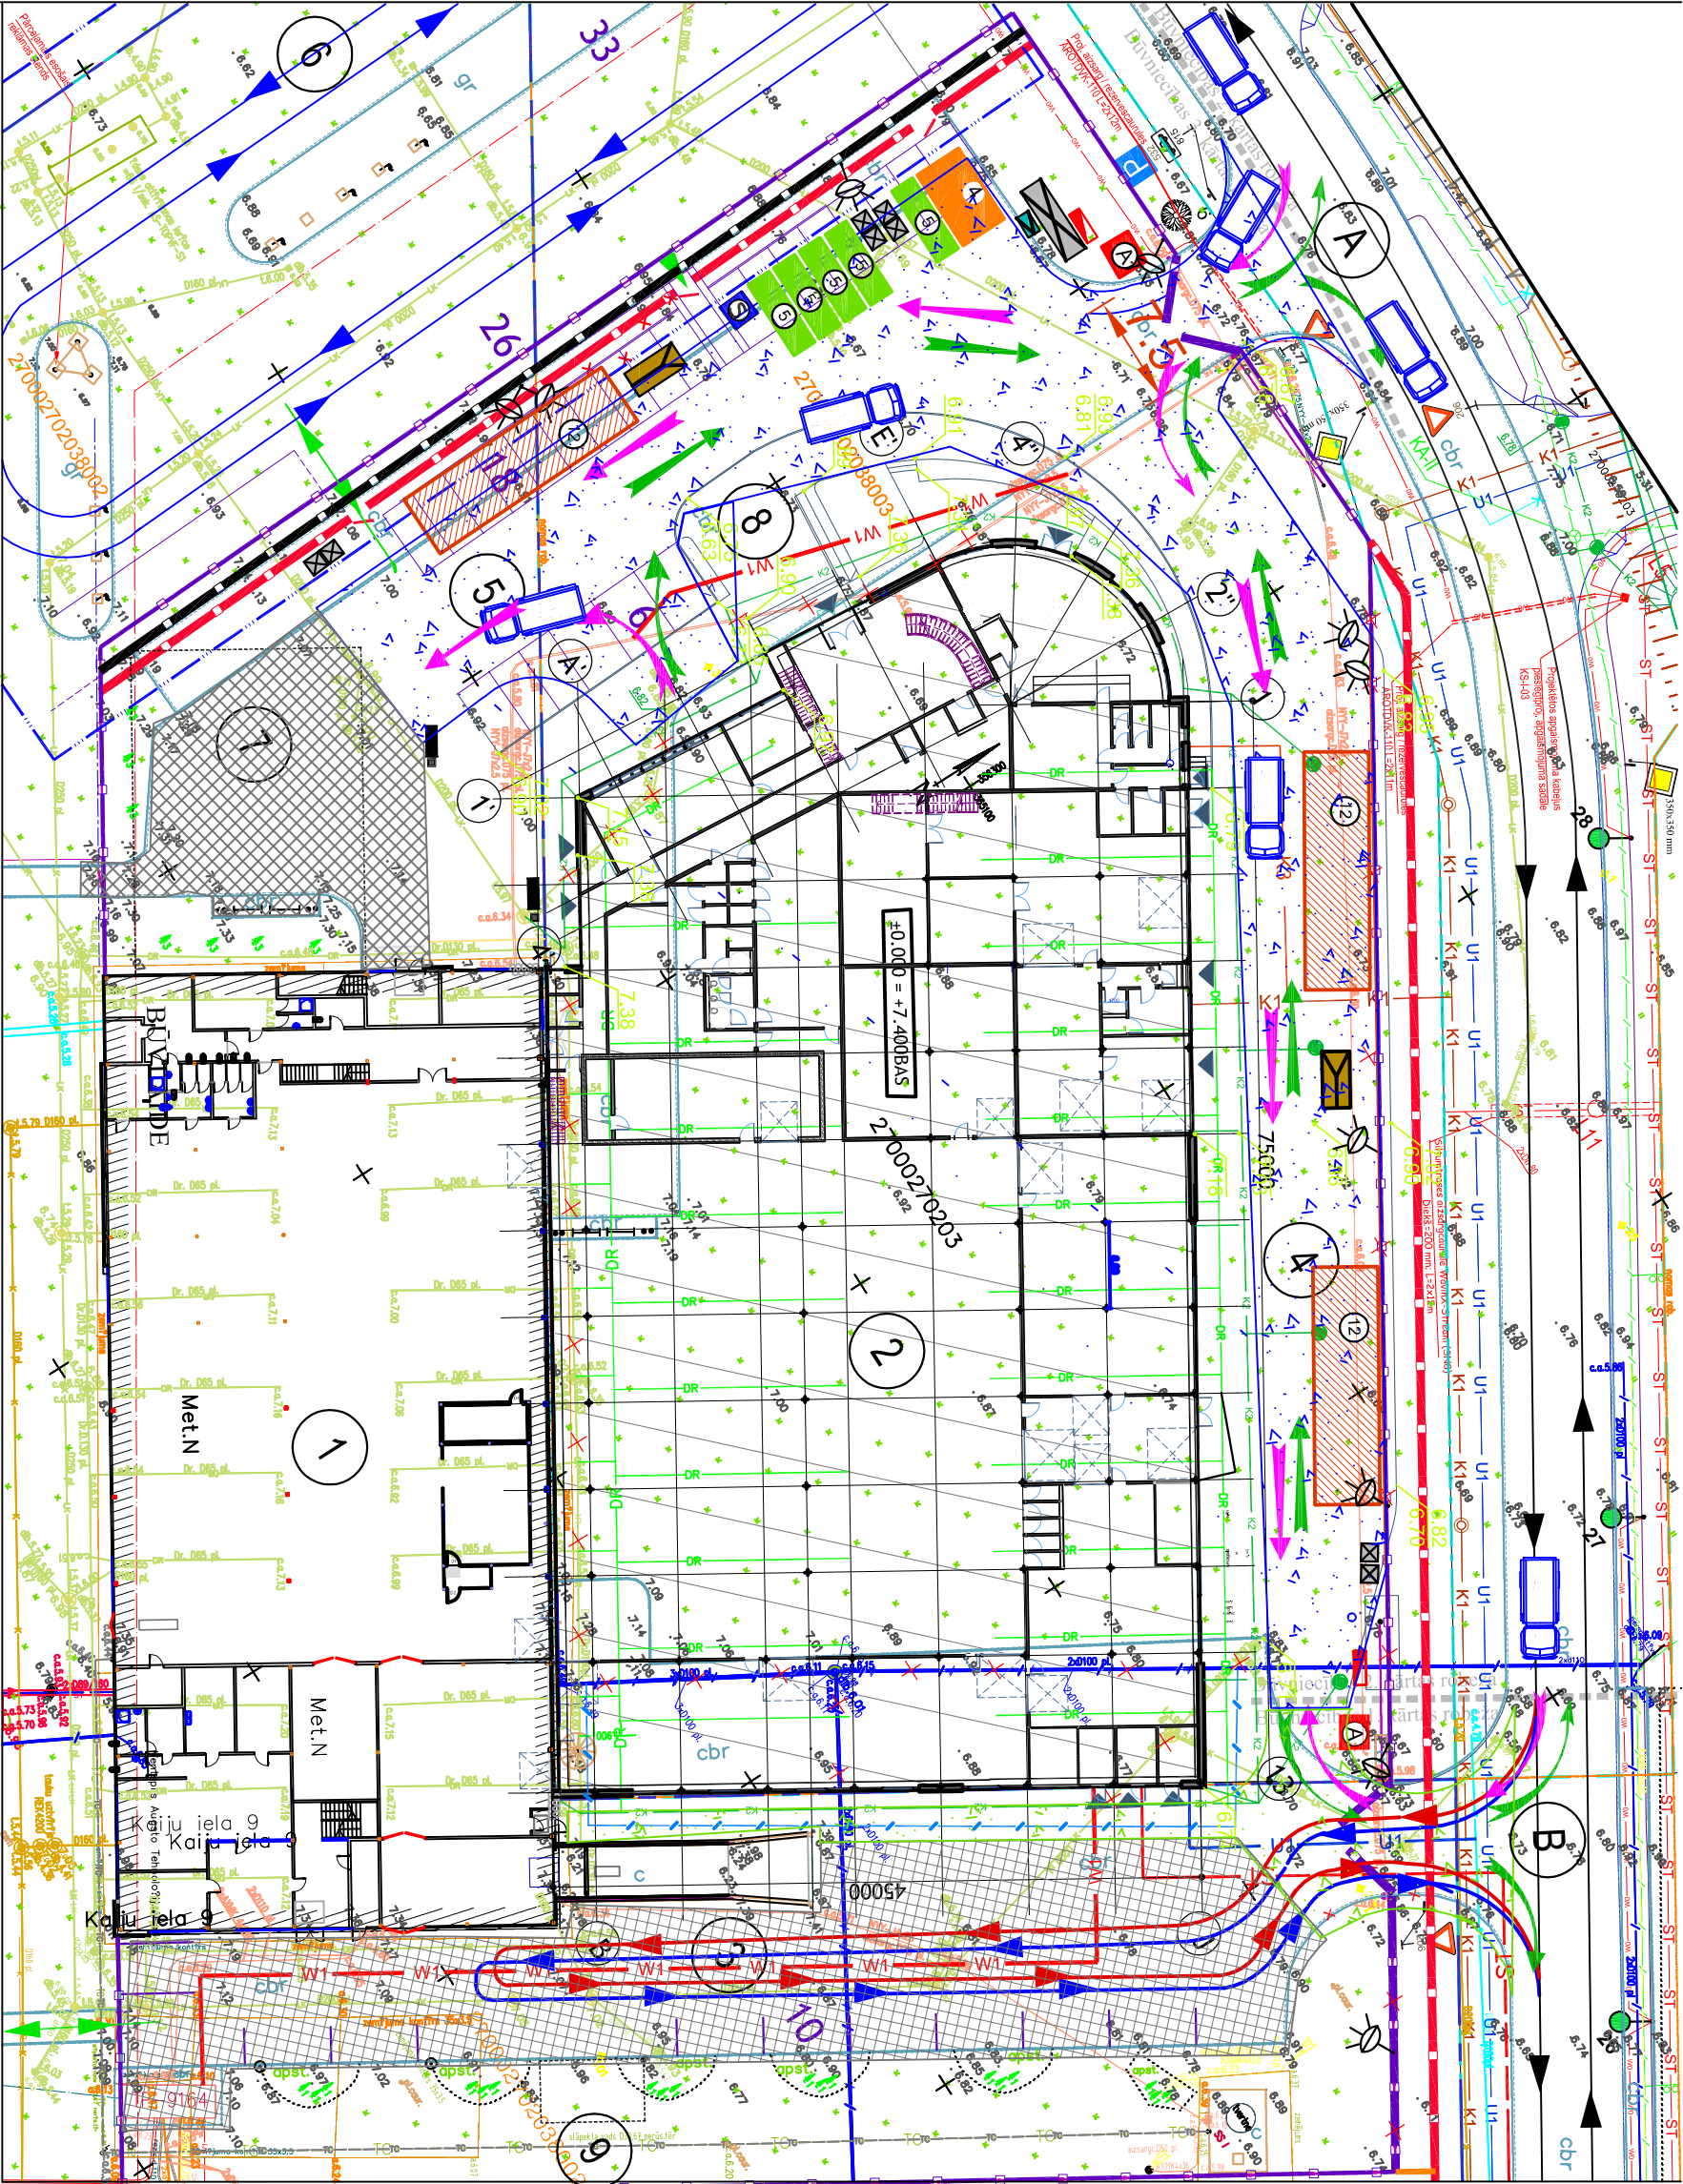

Piezīmes:

1. Doto lapu skaitl kopā ar lapām: DOP-01, DOP-02, DOP-03, DOP-05, DOP-06.
2. Ēkas celtniecības darbus veikt ar autoceļi.
3. Būvniecības darbos izmantotā celtniecības transporta kustība tiek organizēta no Kaiju ielas puses un pa iekšvaratāla ceļu.
4. Iebraukšana teritorijā tiek organizēta pa diviem, esošajiem vārtiem A un B no iekšvaratāla ceļa puses. Transporta kustību caur B vārtiem saskaņot ar Pasūtītāju un ēkas NR.1 apsaimniekotāju.
5. Būvlaukuma teritorijā ir paredzēta celtniecības autotransporta lokveida kustība un paredzēts arī apgrīšanās laukums ass 1' tuvumā stāp asīm C-A'.
6. Transporta līdzekļa braukšanas ātrums nozogotajā būvlaukuma teritorijā ir 5 km/h.
7. Ziem pagaidu/ esošajām iebraukvēm paredzēt proj. aizsarg/ rezerves caurules AROTĐVK-110, L=2x12m.
8. Ja būvlaukumā atrodas esošās komunikācijas, paredzēt tīklu aizsardzību - elektrības kabeļus ievietot A 110 PS vai A 160 PS divdaļīgās plastikāta caurulēs atkarībā no elektrības sprieguma kabeļi, vīrs ūdensvada un kanalizācijas tīkliem ierīkot betona plāksnes vai analogu segumu.
9. Celtniecības tehnikas pārvietošanās aiz ass 13 gar projektējamo ēku Nr.2 (asīs A-J) un gar esošās ēkas Nr.1 gala fasādi, rampas tuvumā, jāsaskaņo ar Pasūtītāju un esošās ēkas Nr.1 apsaimniekotāju.

Būvobjekts		Elektronikas centra ēka Ventspils Augsto tehnoloģiju parkā (bijusī Kaiju iela 9), Ventspilī	
Pasūtītājs	Ventspils Brīvostas pārvalde		
Pasūtītājuma Nr.	VP-EC-12		
Atbildīgais projektētājs	<div><div></div><div>ARHITEKTU BIROJS SIA "ER3" RĪGA, VIDRIŽU 4-136, LV-1006</div></div>		
BPV.	Raifs Rozenvalds		
Būvpr. sadalās proj.: SIA "DVP PROJEKTS" reģ. Nr.40103385659 "Neimari", Ropazi, Ropazu nov., LV-2135, mob. +371 29144120			
LAPAS NOSAUKUMS:		Projekta sadalā	DOP
CELĒNICĪBAS		Stādīja	TP
TRANSPORTA KUSTĪBAS		Datums	28.06.2013.
SHĒMA		Lapu sk. sadalā	6
Mērogs	X	Lapas Nr.	DOP - 04
BPV.	R. Rozenvalds		
Būvprojekta daļas vad.		R. Rozenvalds	
Izstrādāja		M. Leģzdiņa	
Arhiva Nr.	03/2-2013	Lapas caurējais Nr.	