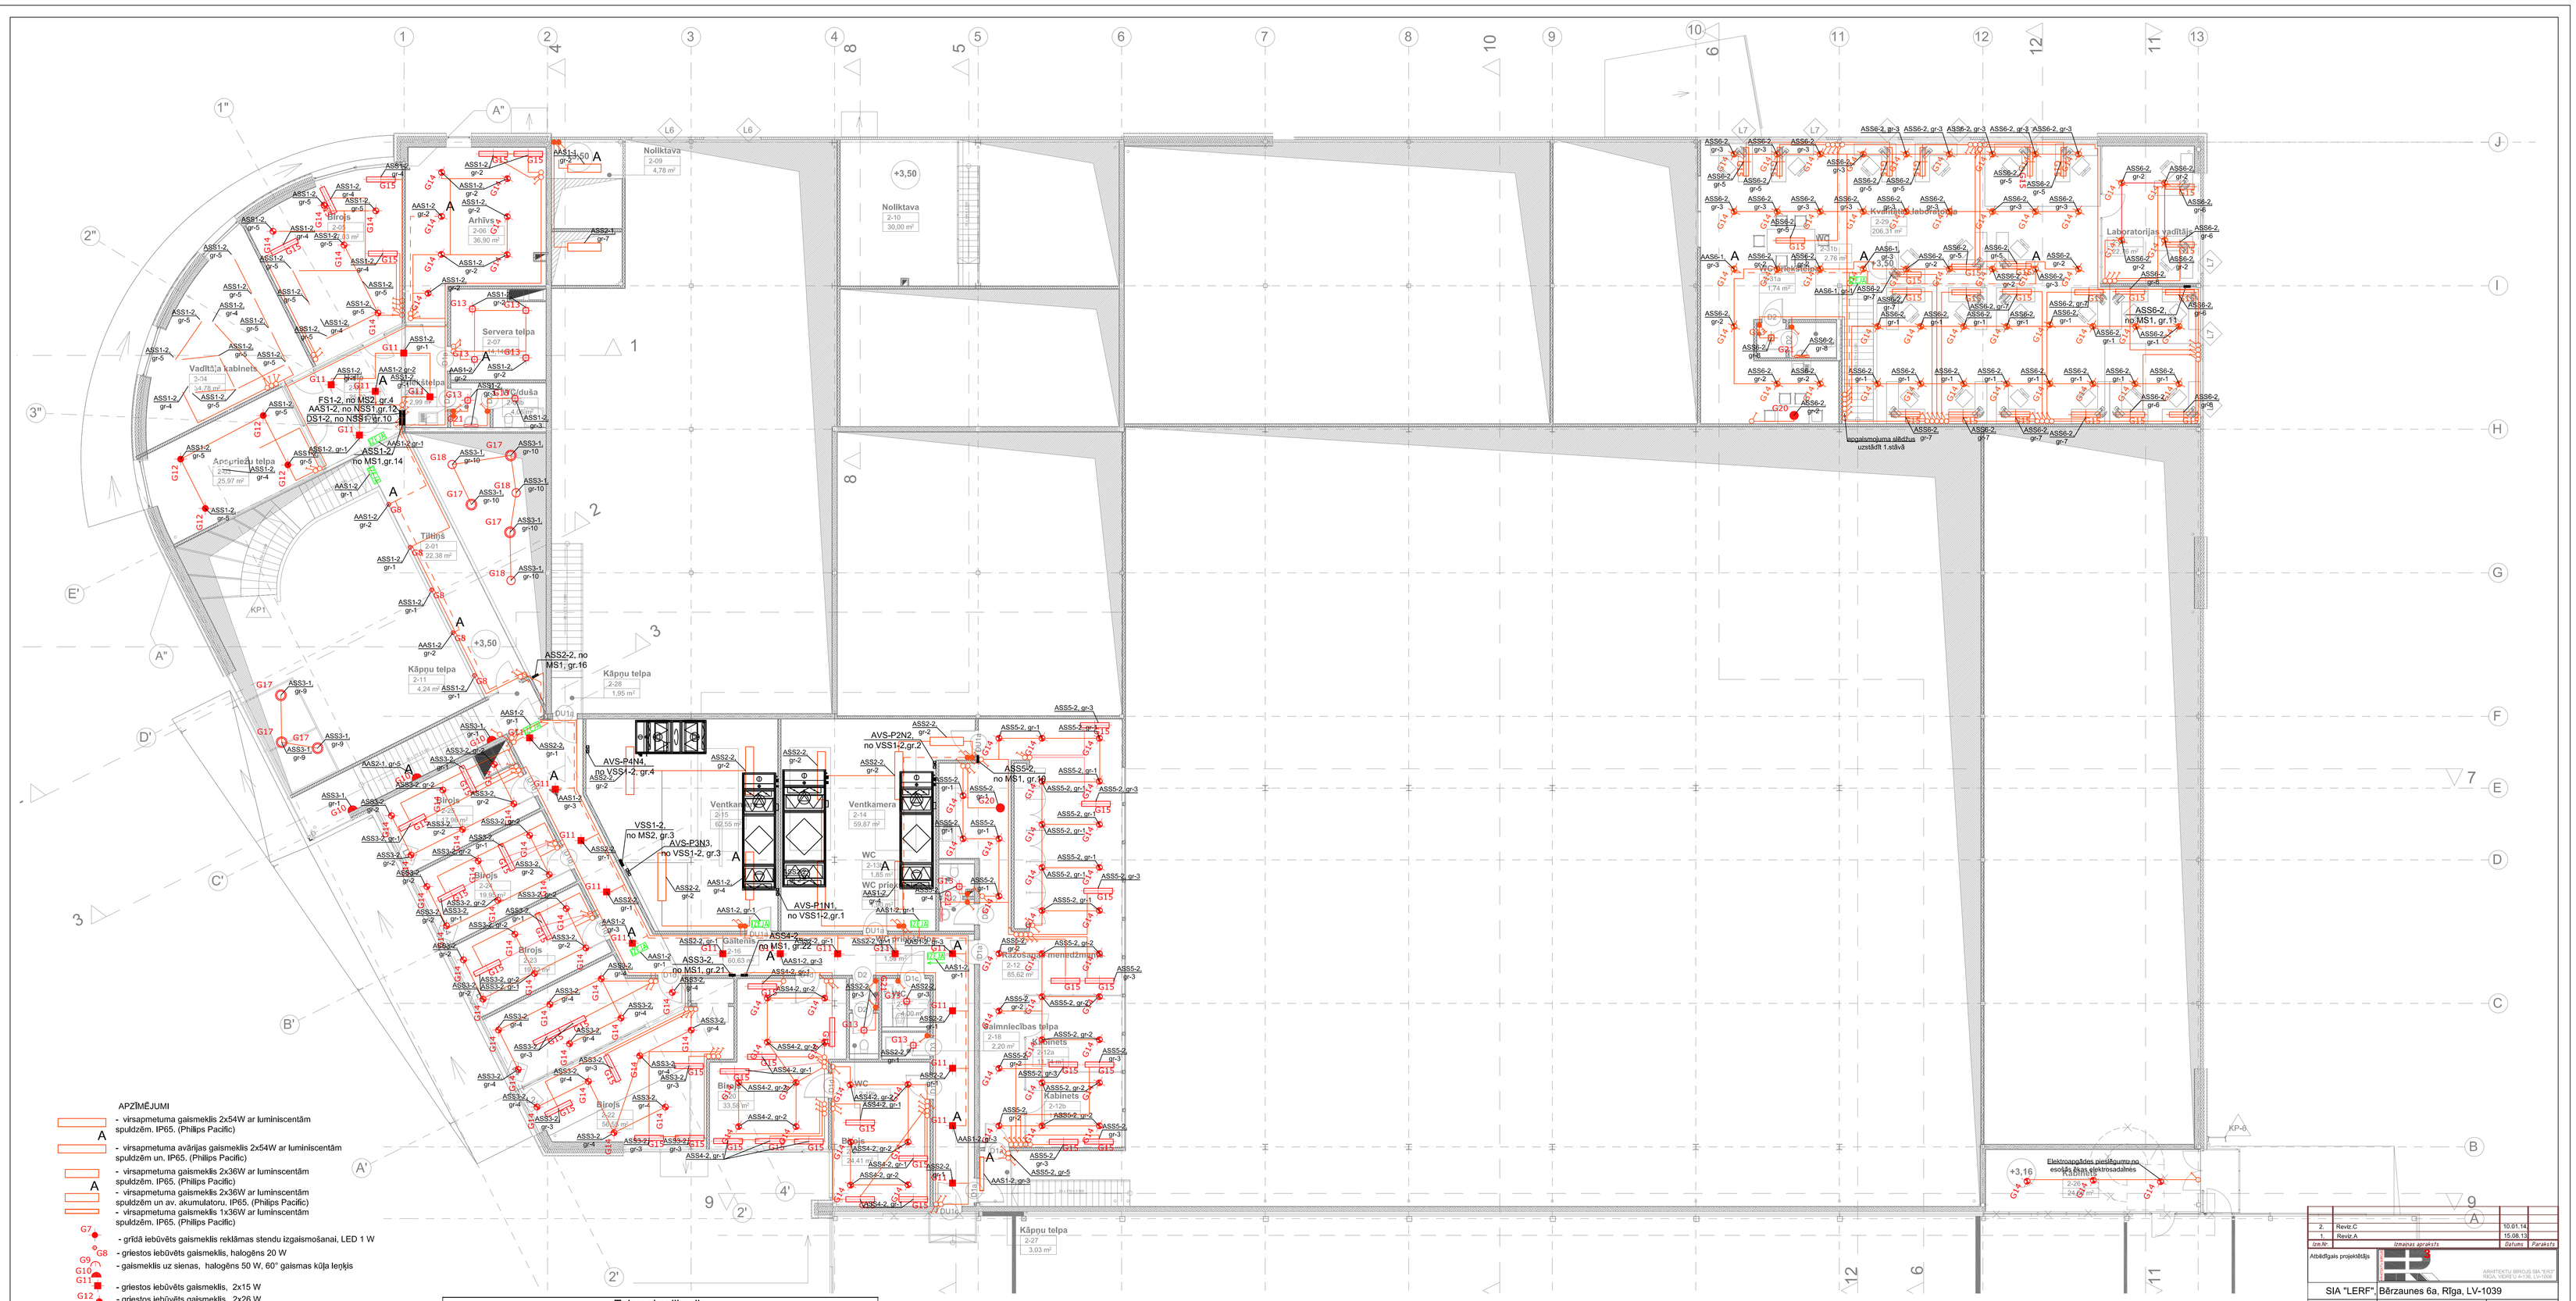

APZĪMĒJUMI

- virsapmetuma gaismeklis 2x54W ar luminiscentām spuldzēm. IP65. (Philips Pacific)
- virsapmetuma avārijas gaismeklis 2x54W ar luminiscentām spuldzēm un. IP65. (Philips Pacific)
- virsapmetuma gaismeklis 2x36W ar luminiscentām spuldzēm. IP65. (Philips Pacific)
- virsapmetuma gaismeklis 2x36W ar luminiscentām spuldzēm un av. akumulatoru. IP65. (Philips Pacific)
- virsapmetuma gaismeklis 1x36W ar luminiscentām spuldzēm. IP65. (Philips Pacific)
- G7 - grīdā iebūvēts gaismeklis reklāmas stendu izgaismošanai, LED 1 W
- G8 - griestos iebūvēts gaismeklis, halogēns 20 W
- G9 - gaismeklis uz sienas, halogēns 50 W, 60° gaismas kūļa leņķis
- G10
- G11 - griestos iebūvēts gaismeklis, 2x15 W
- G12 - griestos iebūvēts gaismeklis, 2x26 W
- G13 - griestos iebūvēts gaismeklis, 1x18 W
- G14 - griestos iebūvēts gaismeklis, 2x18 W
- G15 - piekārts gaismeklis, 2x49 W, h=2.0 m
- G16 - piekārts gaismeklis, 2x54 W, h=2.0 m
- G17 - piekārts gaismeklis, 1x20 W
- G18 - piekārts gaismeklis, 1x20 W
- G19 - iebūvējama armatūra gaismas dzegai, 1x35 W
- G20 - piekārts gaismeklis, 1x15 W
- G21 - spoguļa gaismeklis 1x18W

Telpu eksplikacija

Nr.	Nosaukums	Platība, m2						
2-01	Tiltiņš	24.5	2-12	WC	3.9	2-23	Birojs	20.0
2-02	Halle	26.7	2-13	Ventkamera	59.3	2-24	Birojs	19.9
2-03	Apspriežu telpa	26.6	2-14	Ventkamera	62.5	2-25	Kabinets	25.2
2-04	Vadītāja kabinets	34.8	2-15	Gaitenis	68.5			4,098.9 m²
2-05	Birojs	37.9	2-16	WC	4.0			
2-06	Arhīvs	35.3	2-17	Saimniecības telpa	2.2			
2-07	Serveris	14.5	2-18	WC	3.7			
2-08	WC/duša	7.2	2-19	IT un dizaina darbnīca	32.7			
2-09	Noliktava	18.1	2-20	IT un dizaina darbnīca	24.5			
2-10	Noliktava	29.2	2-21	Birojs	58.1			
2-11	Ražošanas menedžments	111.8	2-22	Birojs	19.1			

Nr.	Revīz.C	10.01.14.
1.	Revīz.A	15.08.13.
Izm.Nr.	Izmaiņas aprakstā	Datums / Parakstīts

Atbildīgais projektētājs

ARHITEKTU BIROJS SIA "LERF"
RĪGA, VKPK U-4.136, LV-1006

SIA "LERF", Bērzaunes 6a, Rīga, LV-1039

EL daļas vadītājs	VALĒRIJA BUTE
Izstrādāja	AGRIS ŠPONS

Pasūtītājs: Ventspils brīvostas pārvalde	Pasūt. Nr.: L/12-27
Objekts: Elektronikas centra ēka Ventspils Augsto tehnoloģiju parkā (bijusī Kaiju iela 9), Ventspilī	Stadija: TP Lapa: EL-41 Mērogs: M 1:100
Fails:	Arh.neg. Nr.:
Rasējums: 2.stāva plāns ar apgaismojuma elektrotīkliem	Datums: 10.01.2014.