šķēlums a-a

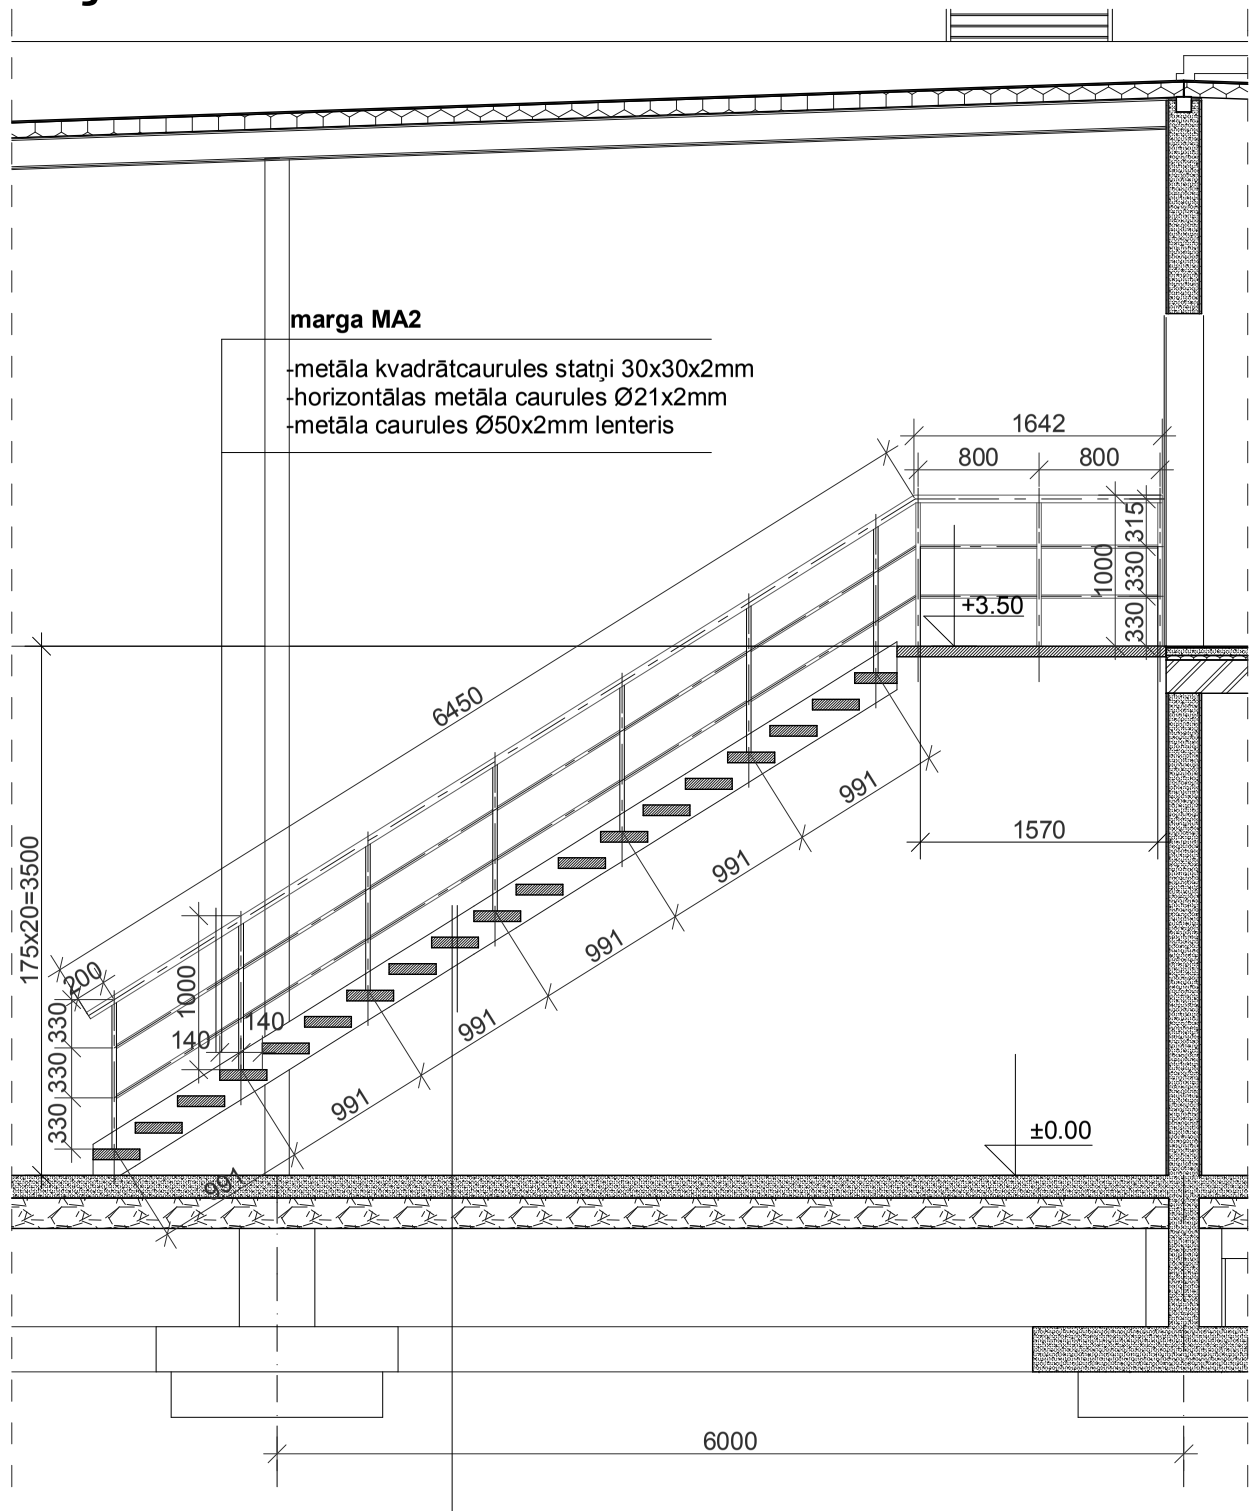

kāpnes KP3

metāla pakāpieni uz metāla sijām, risinājums saskaņā ar BK

1.stāva plāns uz atz. ±0.00

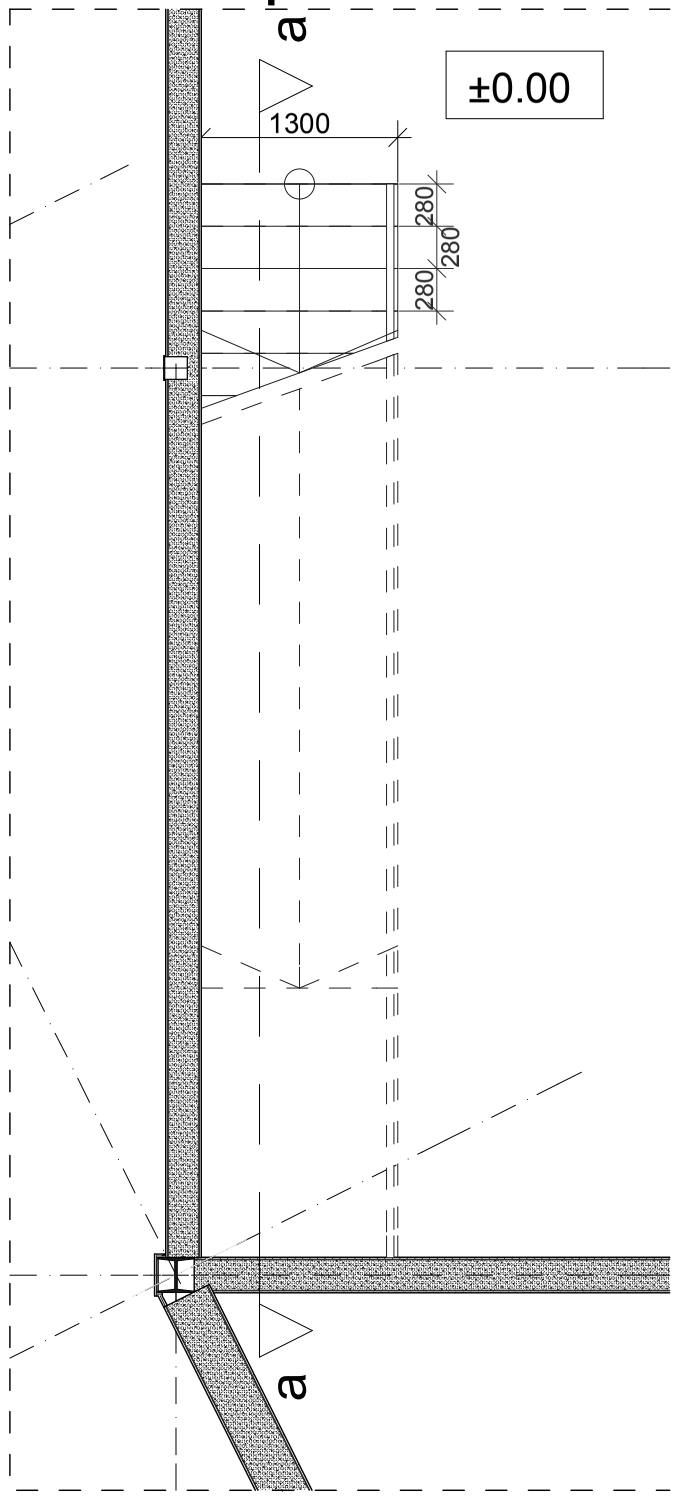

2.stāva plāns uz atz. +3.50

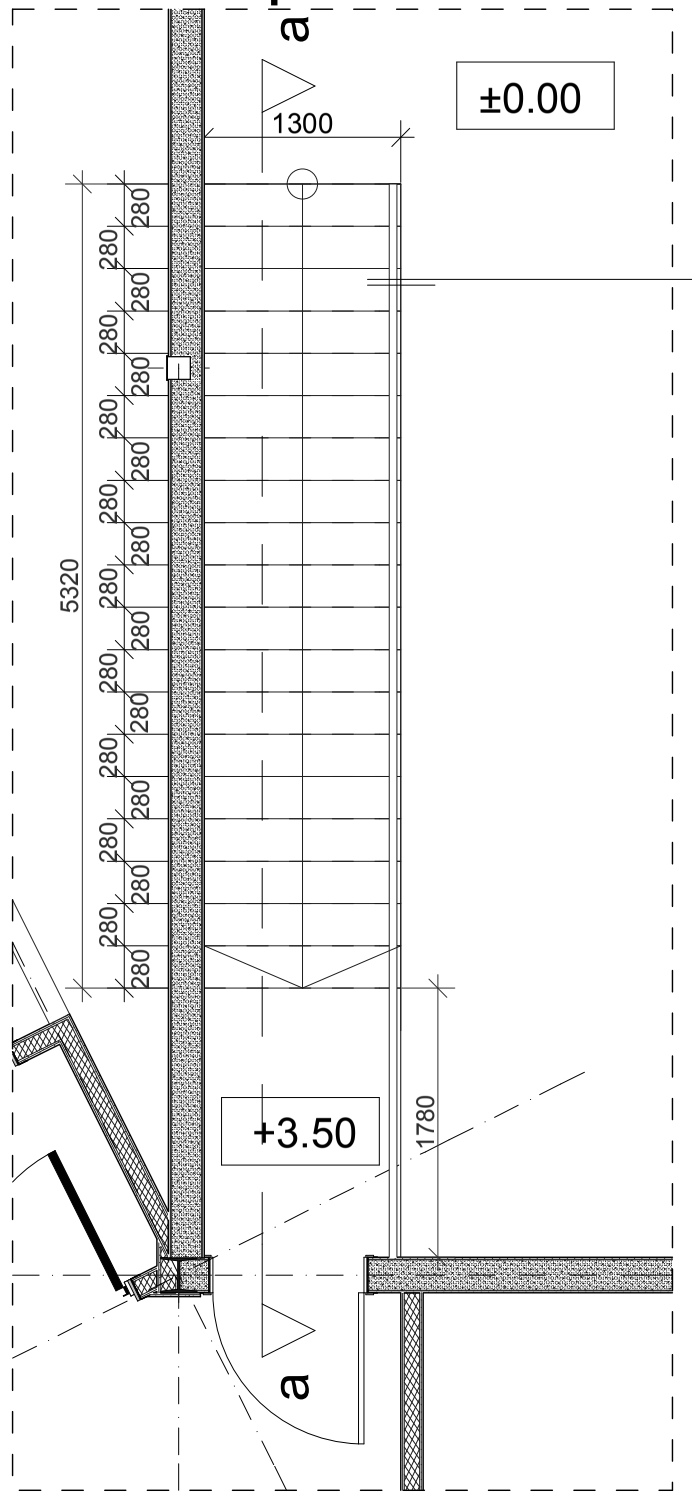

marga MA2

-metāla kvadrātcaurules statņi 30x30x2mm
-horizontālas metāla caurules Ø21x2mm
-metāla caurules Ø50x2mm lenteris

PIEZĪMES:

1. Kāpņu konstruktīvo risinājumu skatīt BK daļā.
2. Kāpņu un margu detalizētu risinājumu skatīt lapā ARD-803.
3. Margas MA2 statņi stiprināmi ar metāla detaļu pie pārseguma un kāpnēm.
4. Kāpņu lentera un margu specifikāciju skatīt lapā AR-601.
5. Pirms kāpņu izgatavošanas veikt uzmērījumus objektā.
6. Visus apdares materiālu paraugus skaņot ar arhitektu - autoruzraugu.
7. Visas metāla iekštelpas margas rūpnieciski krāsojamas, visas ārtelpas margas cinkojamas, rūpnieciski krāsojamas.

revīzija	A		27.01.2014.
Atbildīgais projektētājs		ARHITEKTU BIROJS SIA "ER3" RIGA, VIDRIŽU 4-136, LV-1006	
BPV		RALFS ROZENVALDS	
Arhitektūras daļas vadītājs		RALFS ROZENVALDS	
Arhitekte		ELĪNA ROŽULAPA	
Arhitekte		KRISTĪNE KRAKOPE	
Pasutītājs	Ventspils Brīvostas pārvalde		Pasut. Nr. VP-EC-12
Objekts	Elektronikas centra ēka Ventspils Augsto tehnoloģiju parkā (bijusī Kaiju iela 9)		Stadija TP
			Lapa AR-603A
			Merogs 1:50
Fails	AR_2013.08.26		Arh.reg. Nr.
Rasejums	Kāpnes KP3, marga MA2		Datums 27.01.2014