




1. stāva plāns
uz atz. ± 0.00

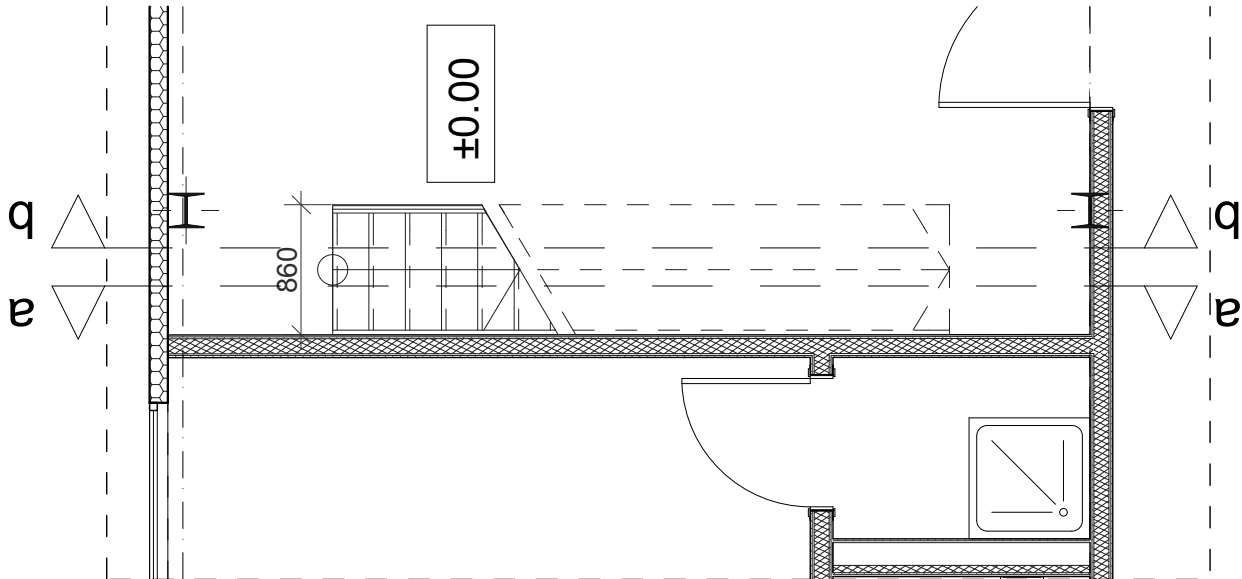

2.stāva plāns
uz atz. +3.50

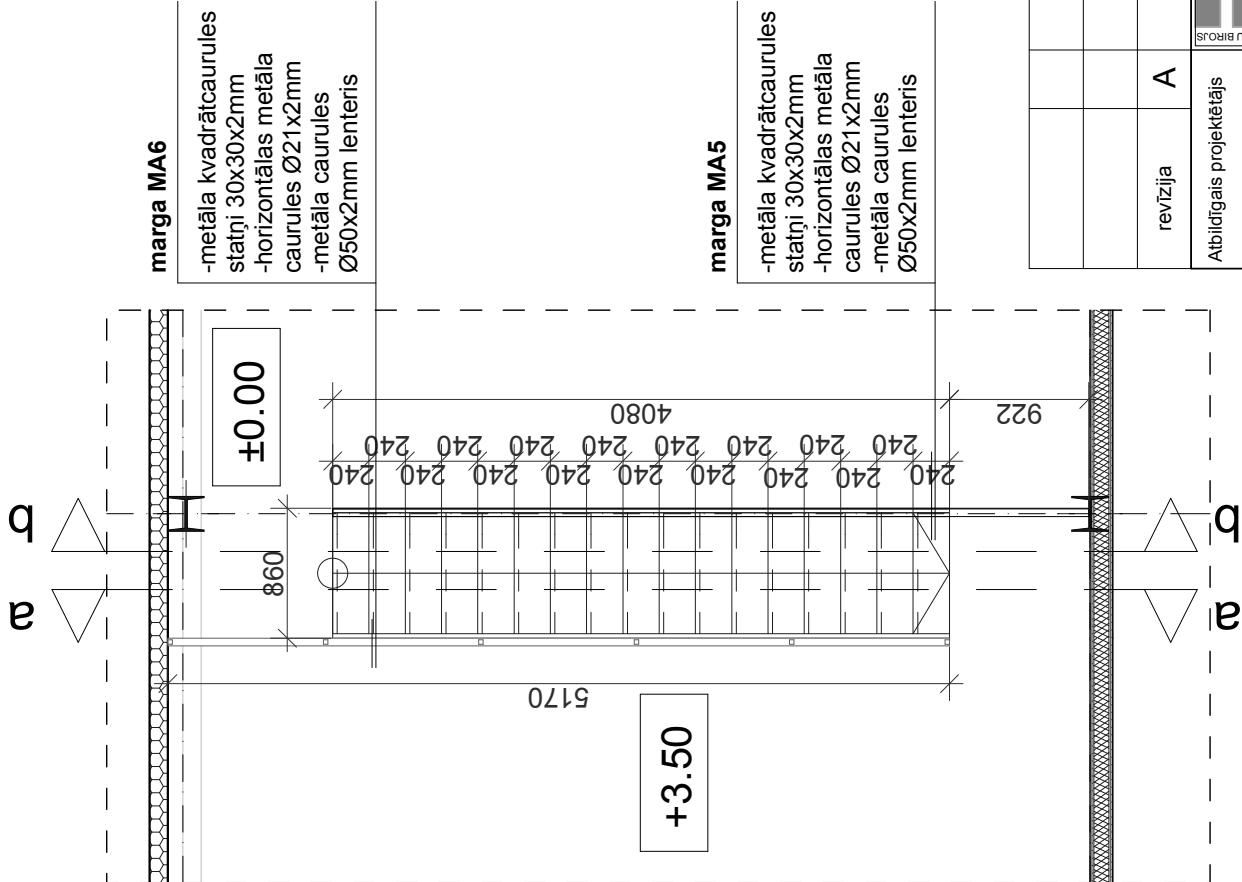

Šķēlums a-a

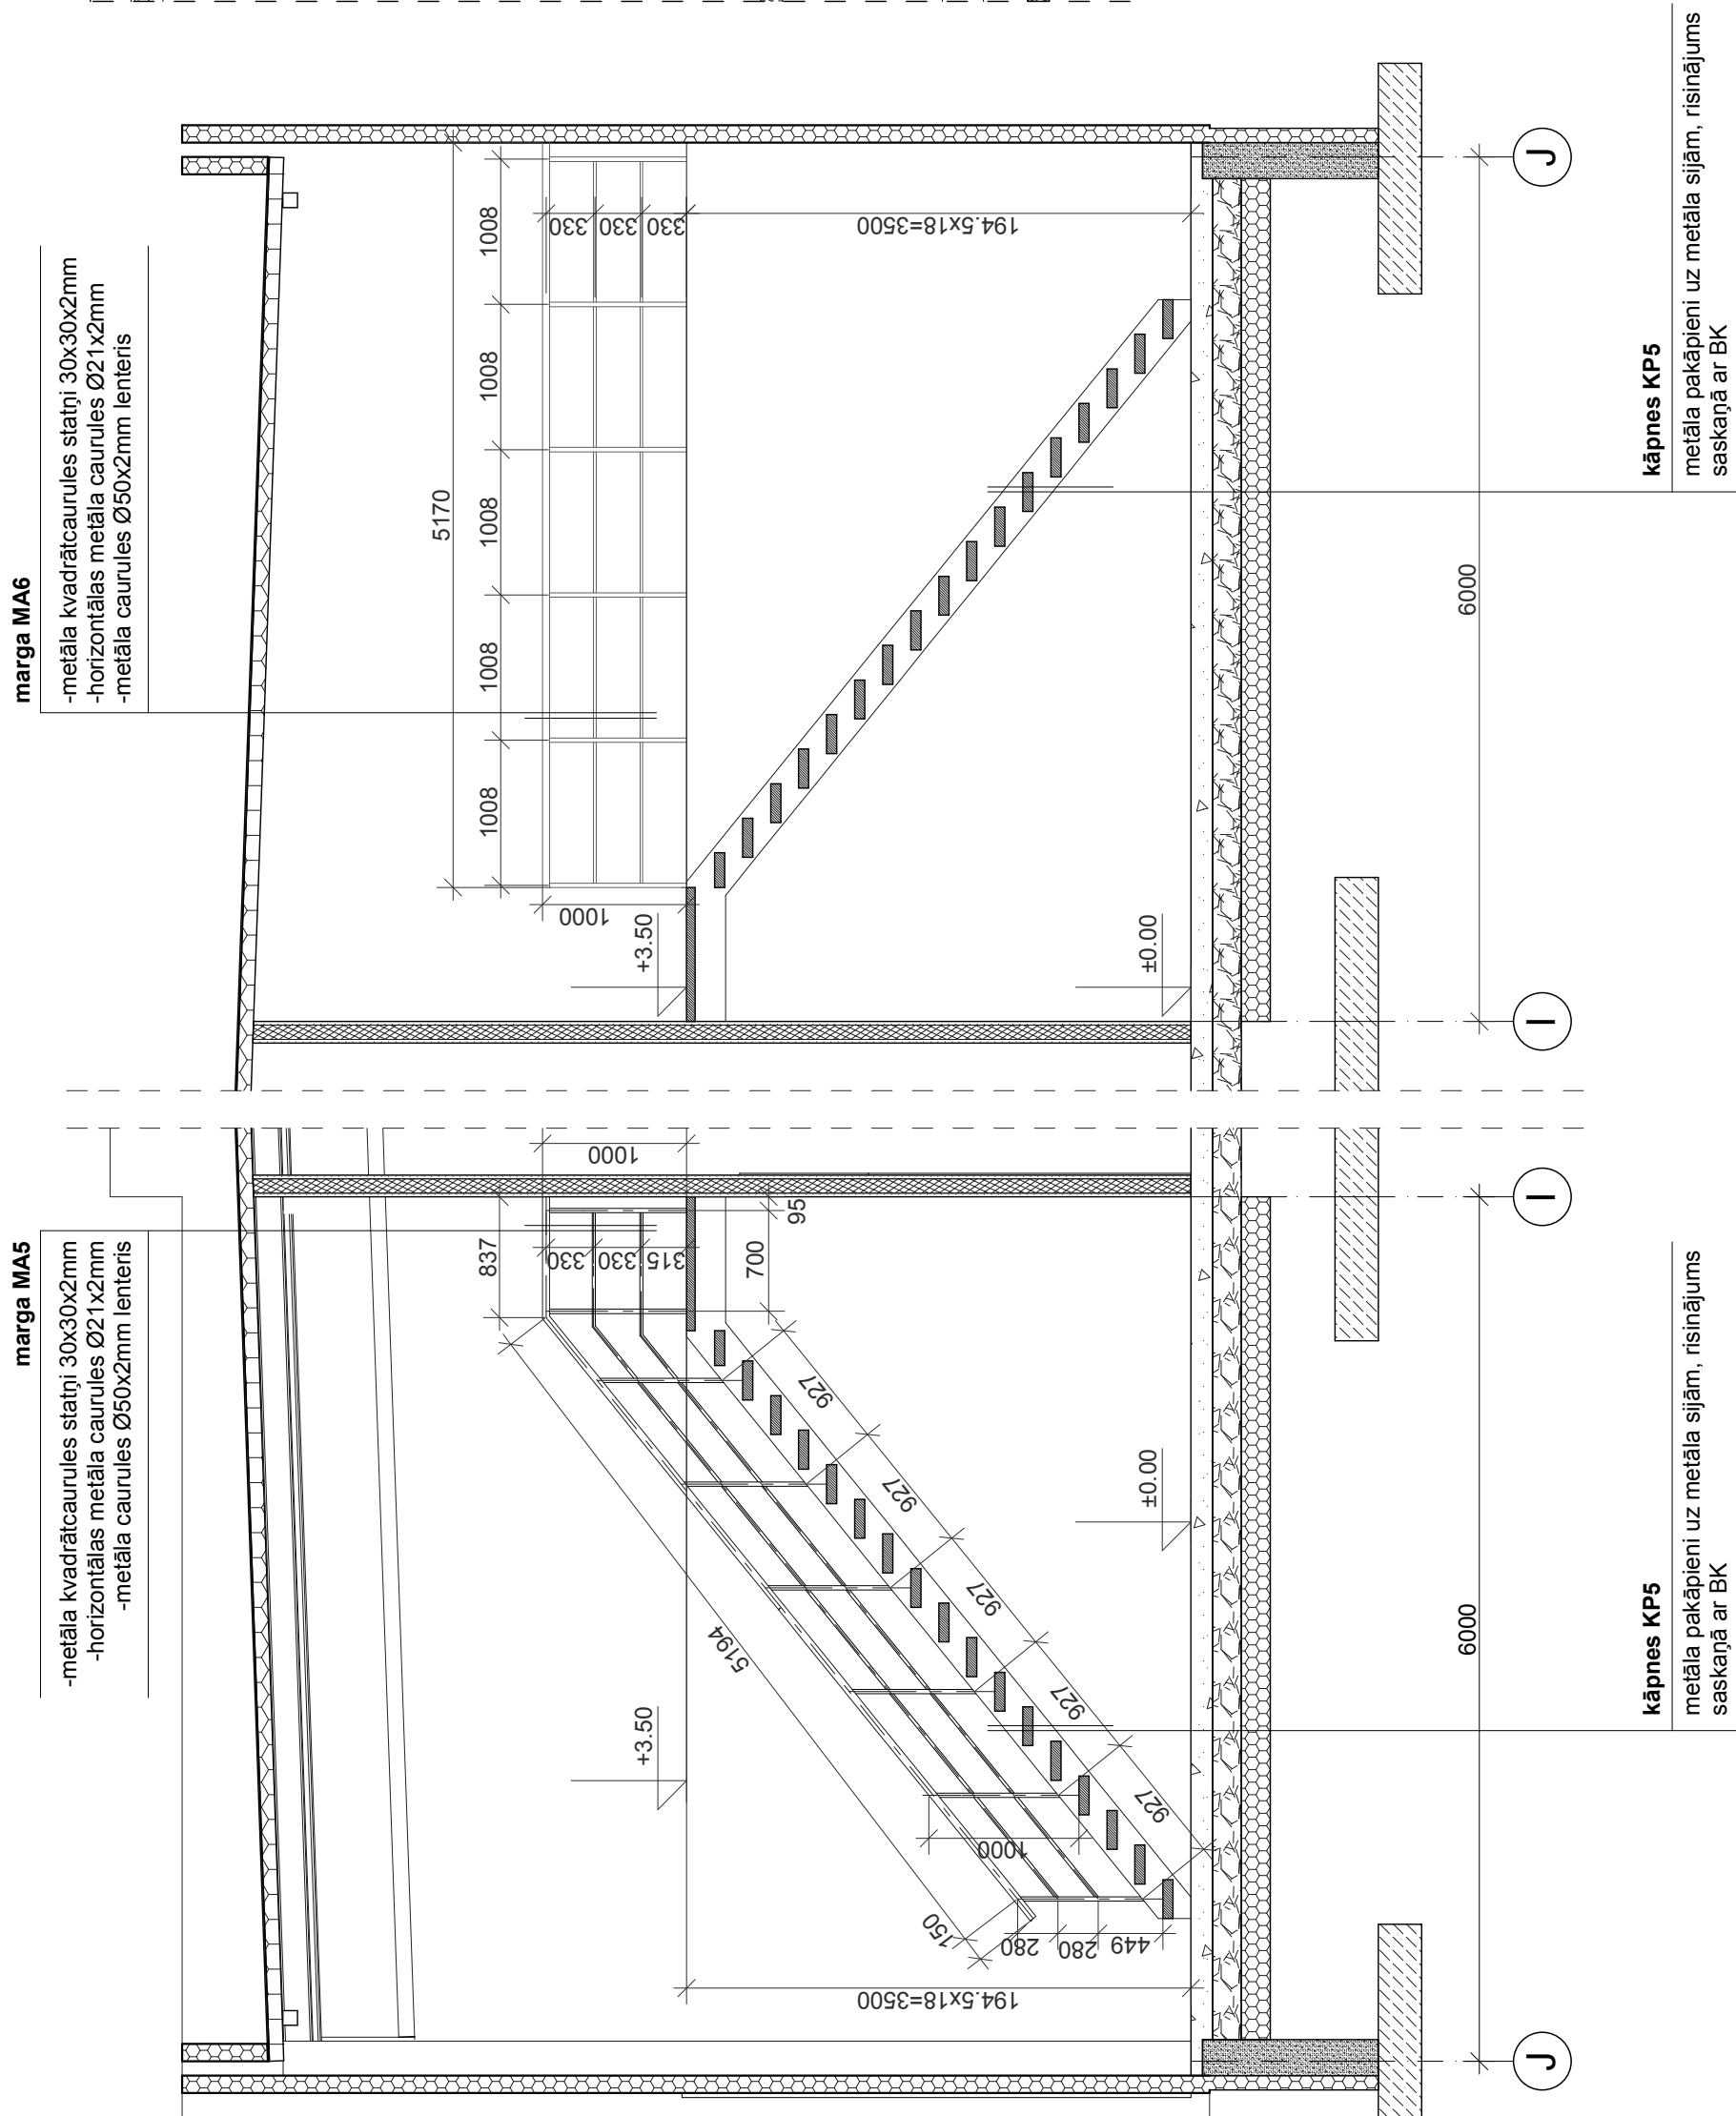

Kāpnes KP5

metāla pakāpieni uz metāla sijām, risinājums
saskaņā ar BK

Kāpnes KP5

metāla pakāpieni uz metāla sijām, risinājums
 askanā ar BK

PIEZĪMES:

1. Kāpņu konstruktīvo risinājumu skatīt BK daļā.
2. Kāpņu un margu detalizētu risinājumu skatīt lapā ARD-805.
3. Margas MA5 statņi metināmi pie kāpņu konstrukcijas, margas MA6 statņi stiprināmi ar metāla detaļu pie pārseguma.
4. Kāpņu lentera un margu specifikāciju skatīt lapā AR-601.
5. Pirms kāpņu izgatavošanas veikt uzmērījumus objektā.
6. Visus apdares materiālu paraugus skaņot ar arhitektu - autoruzraugu.
7. Visas metāla iekšējās margas rūpnieciski krāsojamas, visas ārējās margas cinkojamas, rūpnieciski krāsojamas.

[illegible]