



mezgls o'

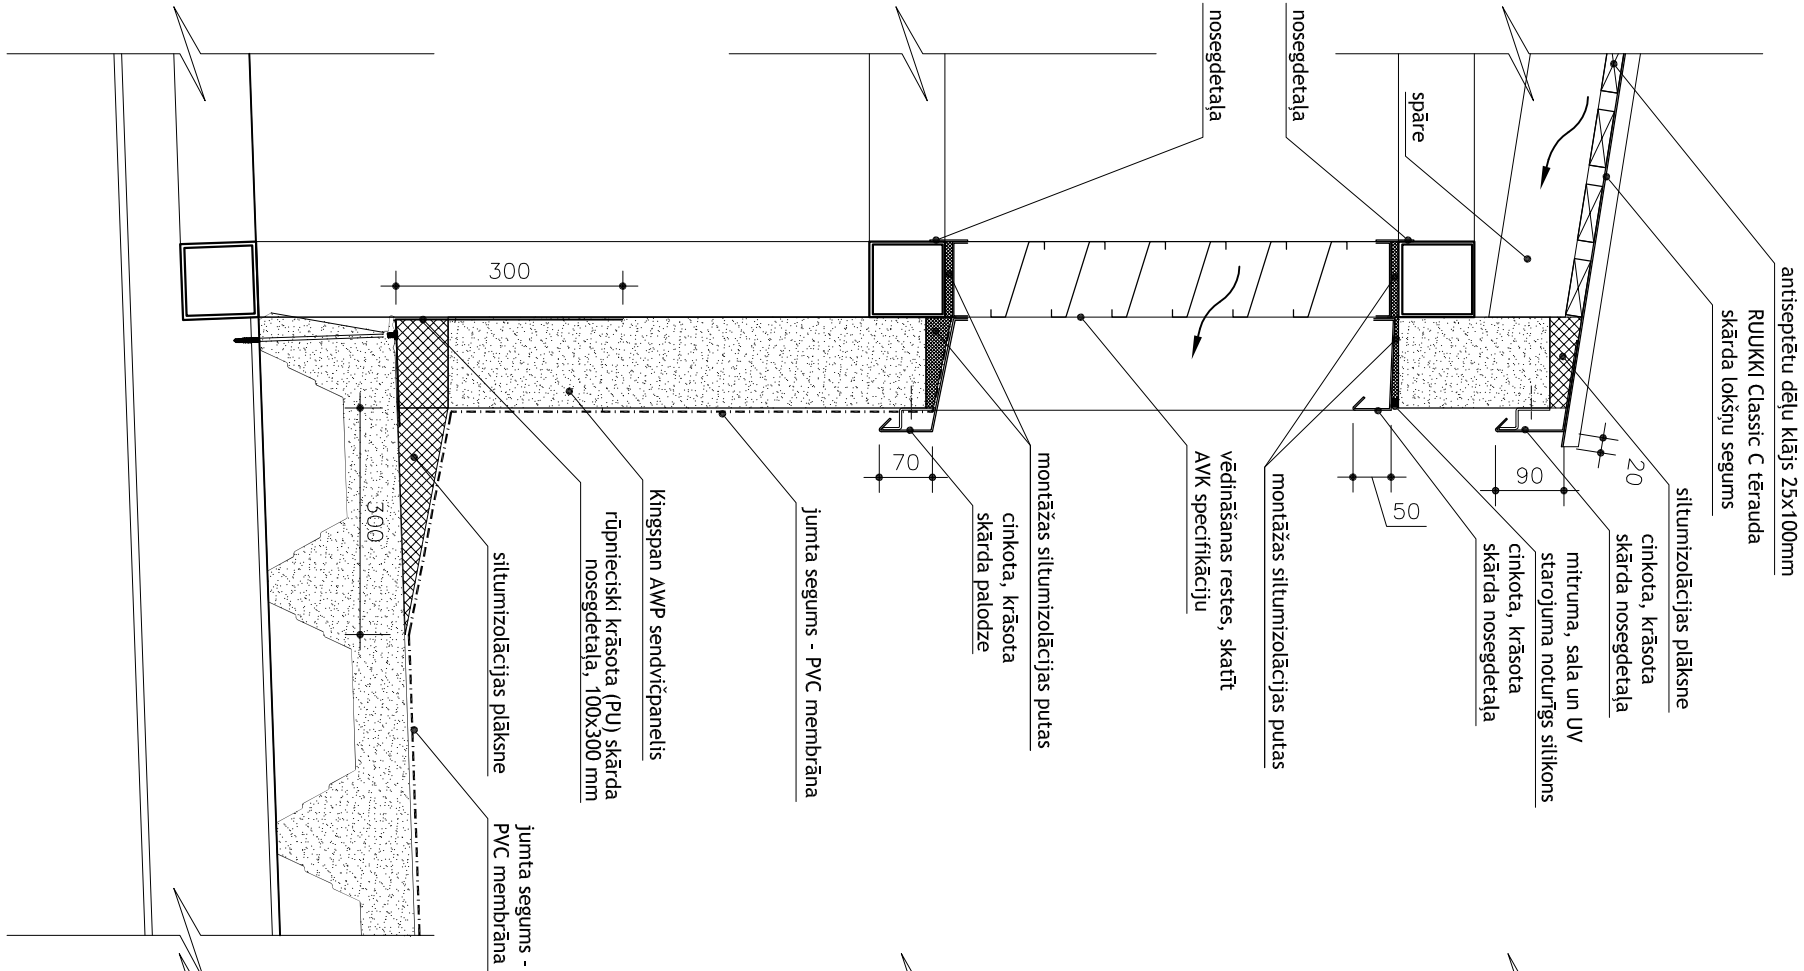


mezgls o'' vertikālais šķēlums caur izbūves sienu bez ailas

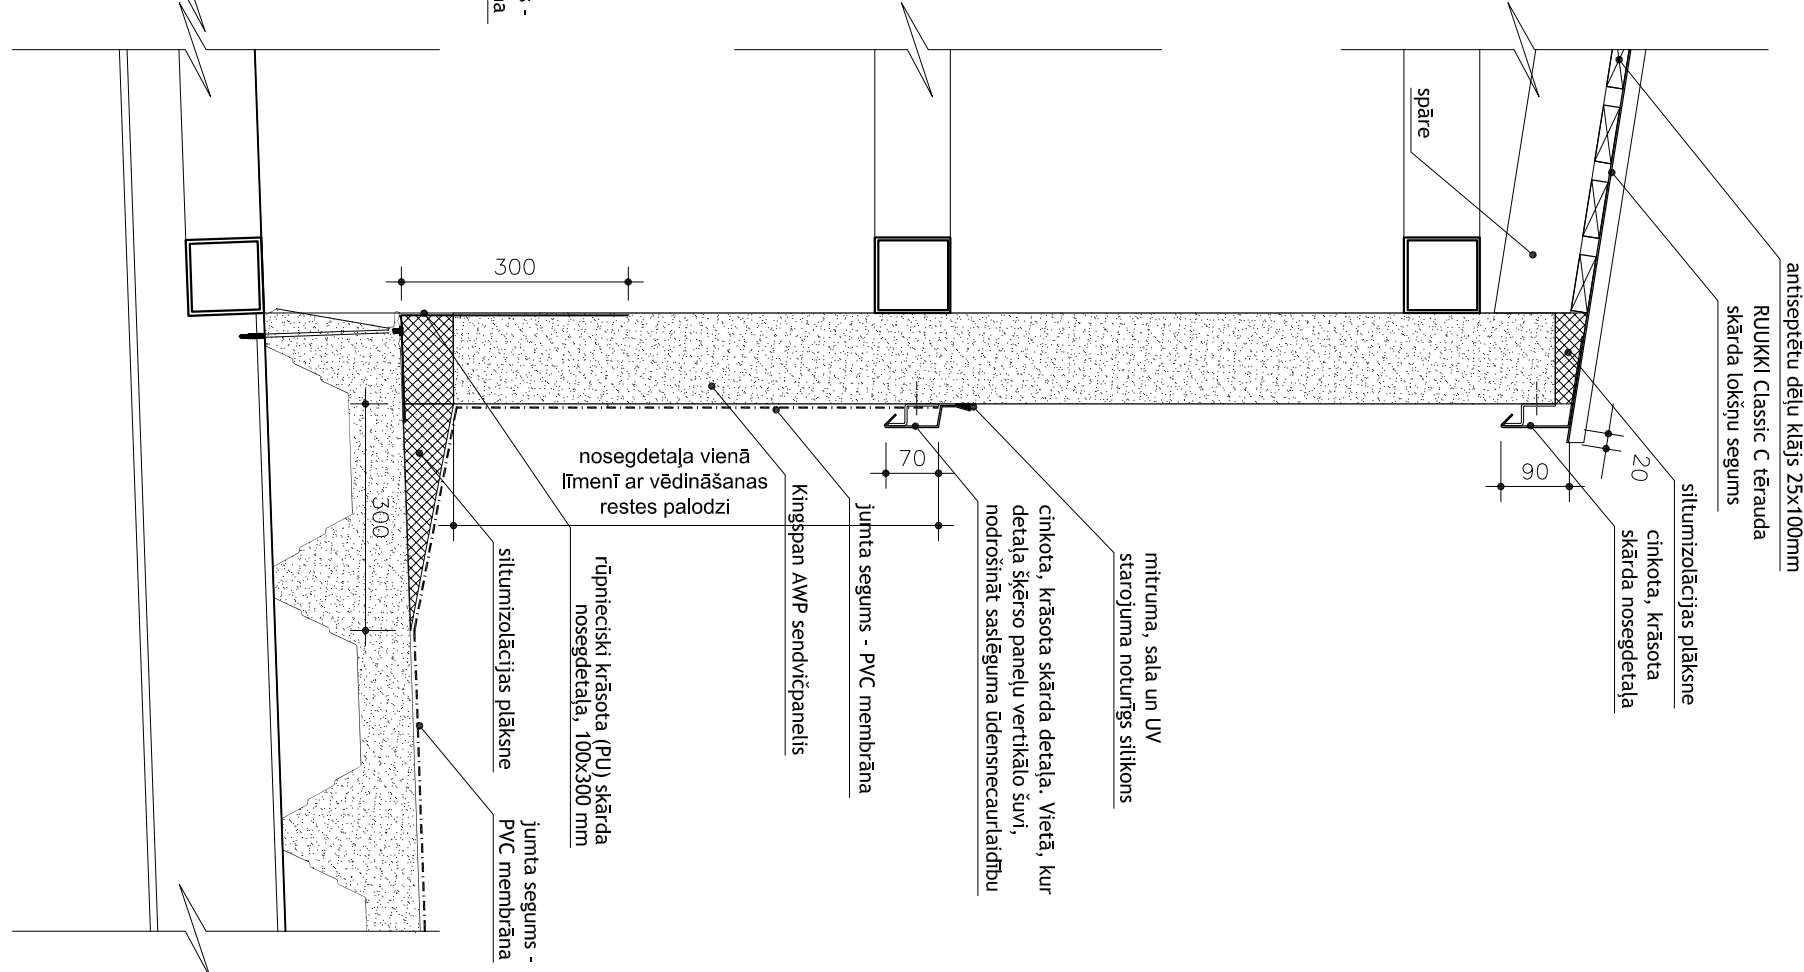

PIEZĪMES

1. Visi izmēri doti mm, augstuma atz. metros.
2. Vēdināšanas izbūves apdare - horizontāli montēts sendvičpanelis KINGSPAN KS 1000 AWP ar slēptu horizontālo šuvi, paneļa b=120mm. Ārējās virsmas tips - Micro, paneļu saslēguma vertikālā šuve nosegta ar detaļu K175a (KINGSPAN sortiments).
3. Rasējumā dotos izmērus lasīt, ja nepieciešama papildus informācija, bet rasējumā tā nav uzrādīta, vērsties pie arhitekta, mērīt rasējumu aizliegts.

Atbildīgais projektētājs				ARHITEKTU BIROJS SIA "ER3" Rīga, Vidriņu 4-136, LV-1006	
BPV	RALFS ROZENVALDS				
Arhitektūras daļas vadītājs	RALFS ROZENVALDS				
Arhitekts	ELĪNA ROŽULAPA				
Arhitekts	KRISTĪNE KRAKOPĒ				
Pasūtītājs	Ventspils Brīvostas pārvalde			Pasūt. Nr.	
Objekts	Elektronikas centra ēka Kaiju ielā 9, Ventspilī			Stadija	VP-EC-12 TP
				Lapa	ARD-303
				Mērogs	1:10
Fails	Mezgli_iestrades-2014_01_23.dwg			Arh. reg. Nr.	
Rasējums	Ventilācijas izbūve juntā, mezgls o', o''			Datums	27.01.2014.