



mezgls y''

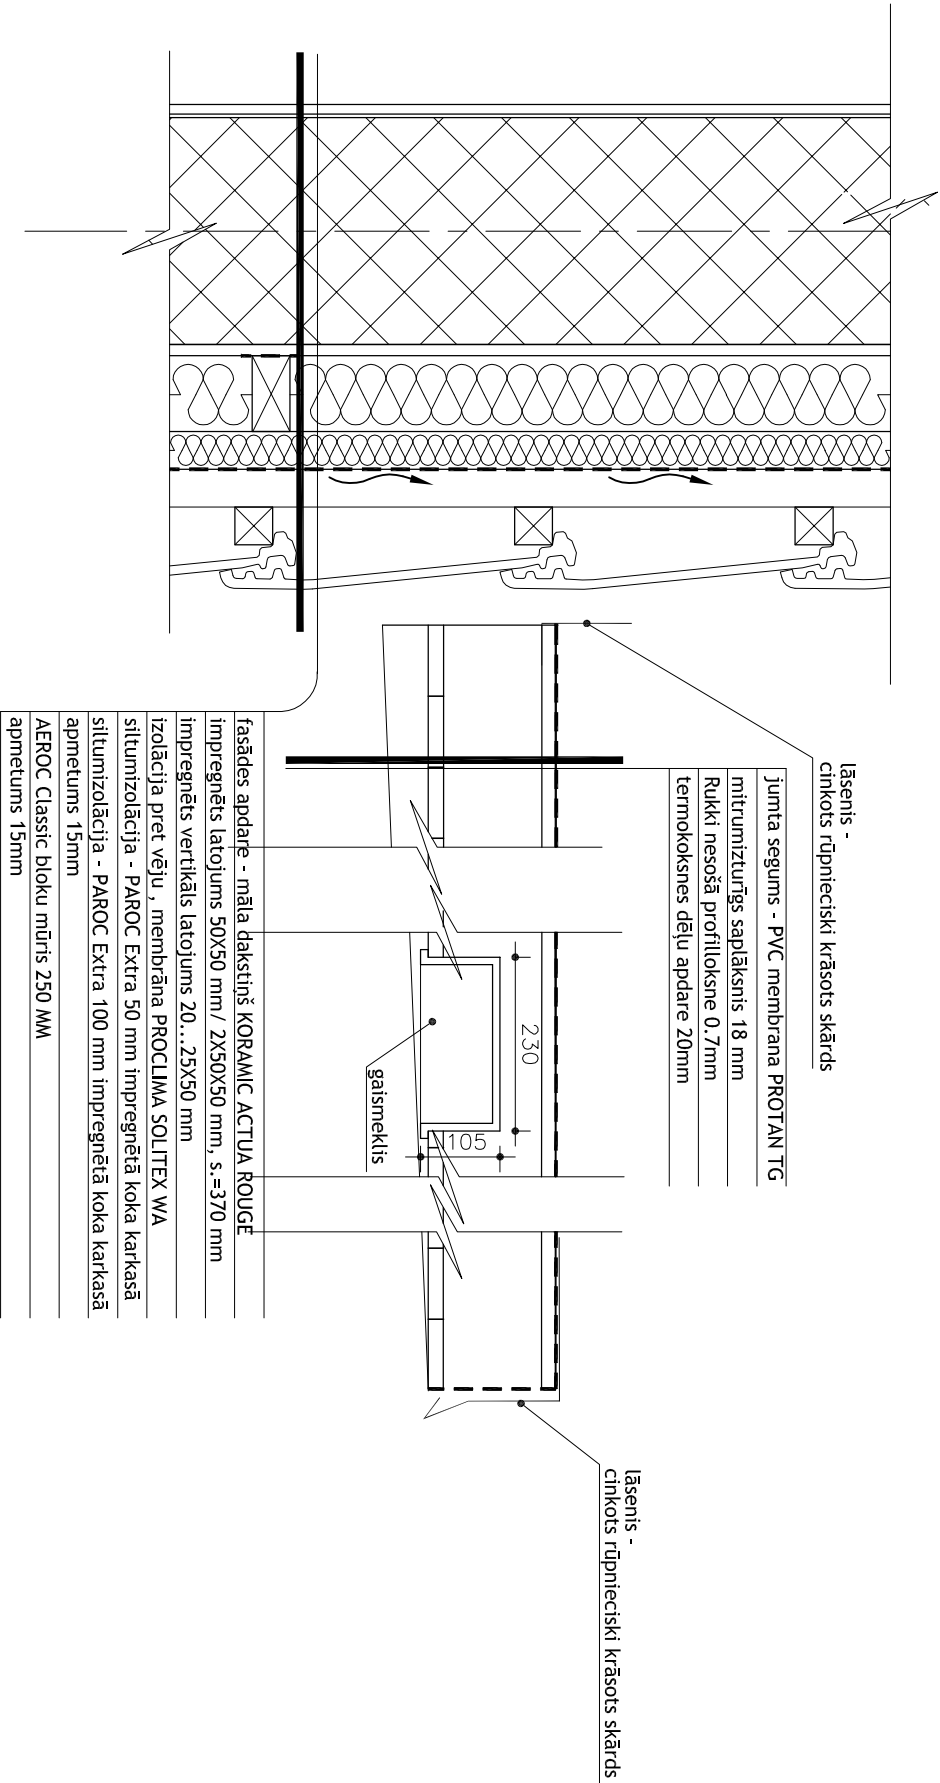


fasādes apdare - māla dakstiņš KORAMIC ACTUA ROUGE
impregnēts latojums 50X50 mm/ 2X50X50 mm, s.=370 mm
impregnēts vertikāls latojums 20...25X50 mm
izolācija pret vēju , membrāna PROCLIMA SOLITEX WA
siltumizolācija - PAROC Extra 50 mm impregnētā koka karkasā
siltumizolācija - PAROC Extra 100 mm impregnētā koka karkasā
apmetums 15mm
AEROC Classic bloku mūris 250 MM
apmetums 15mm

mezgls y'

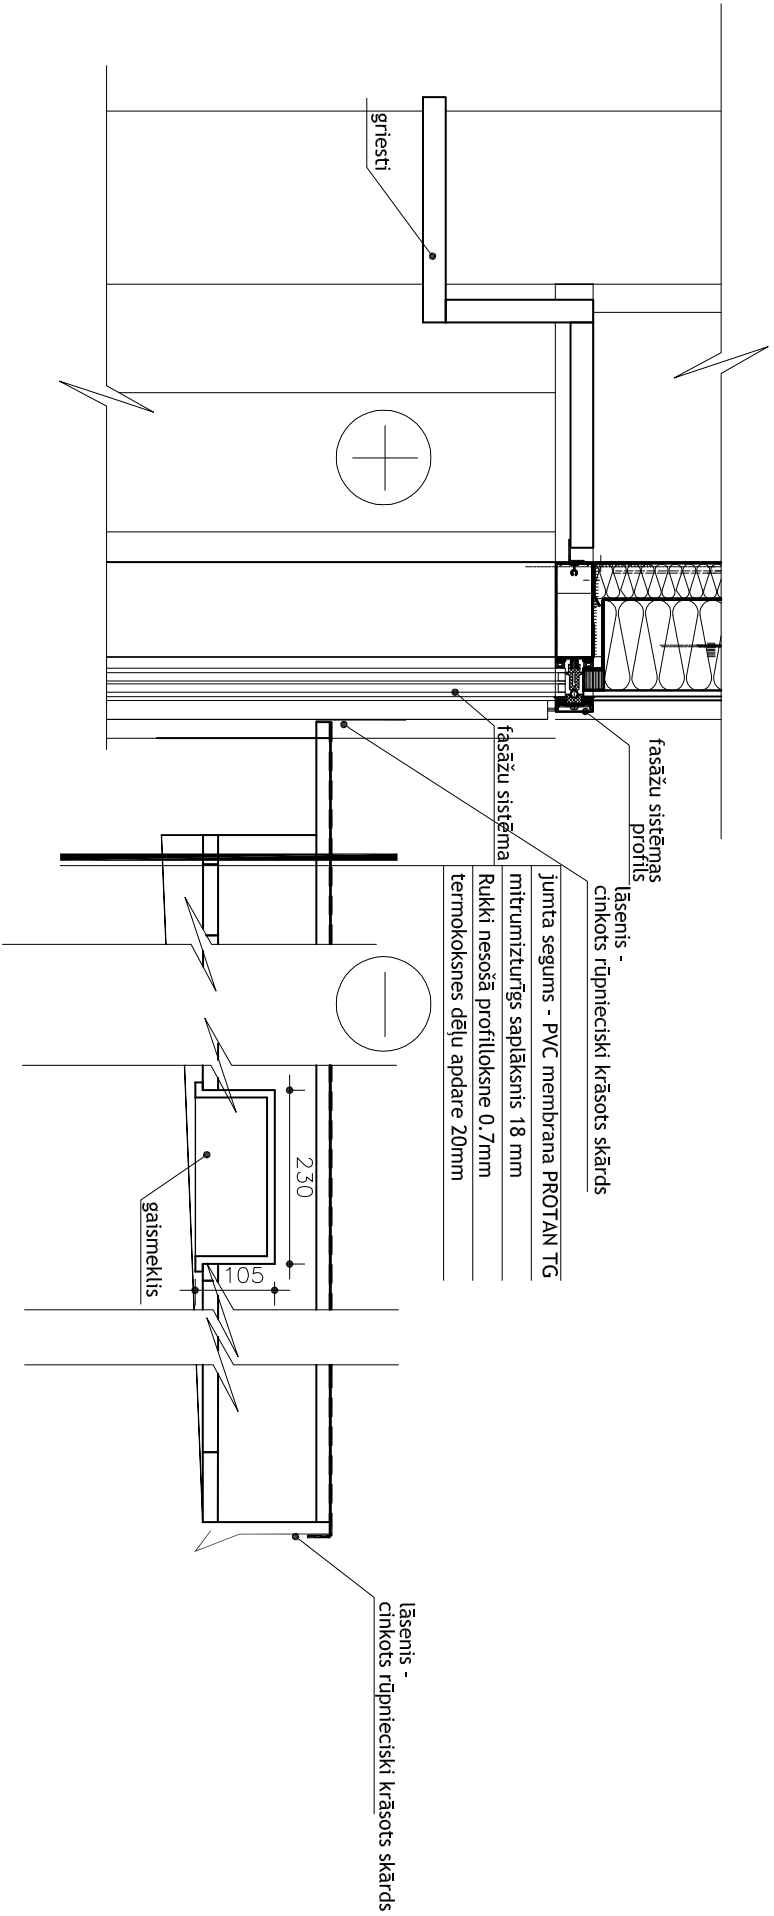

PIEZĪMES

1. Visi izmēri doti mm, augstuma atz. metros.
2. Gaismekļu tipus skatīt gaismekļu specifikācijā.
3. Membrāna PRO CLIMA SOLITEX WA jālīmē ar 10cm pārklājumu un jāizolē ar Tescon Invis lentu.
4. Membrāna PRO CLIMA SOLITEX WA jālīmē pamata virspusē.
5. Membrāna PRO CLIMA SOLITEX WA jālīmē parapteta virspusē.
6. Rasējumā dotos izmērus lasīt, ja nepieciešama papildus informācija, bet rasējumā tā nav uzrādīta, vērsties pie arhitekta, mērit rasējumu aizliegts.

Atbildīgais projektētājs				ARHITEKTU BIROJS SIA "ER3" Rīga, Vidriņu 4-136, LV-1006	
BPV	RALFS ROZENVALDS				
Arhitektūras daļas vadītājs	RALFS ROZENVALDS				
Arhitekta	ELĪNA ROŽULAPA				
Arhitekta	NATAĻJA KUZNECOVA				
Pasūtītājs	Ventspils Brīvostas pārvalde			Pasūt. Nr.	VP-EC-12
Objekts	Elektronikas centra ēka Kaiju ielā 9, Ventspilī			Stadija	TP
				Lapa	ARD-701
				Mērogs	1:10
Faīls	Mezglis_iestrades-2014_01_23.dwg			Arh. reg. Nr.	
Rasējums	Ieejas uzjūmtenis, saslēgums ar fasādi, mezgli y', y''			Datums	27.01.2014.