




Griezums A - A

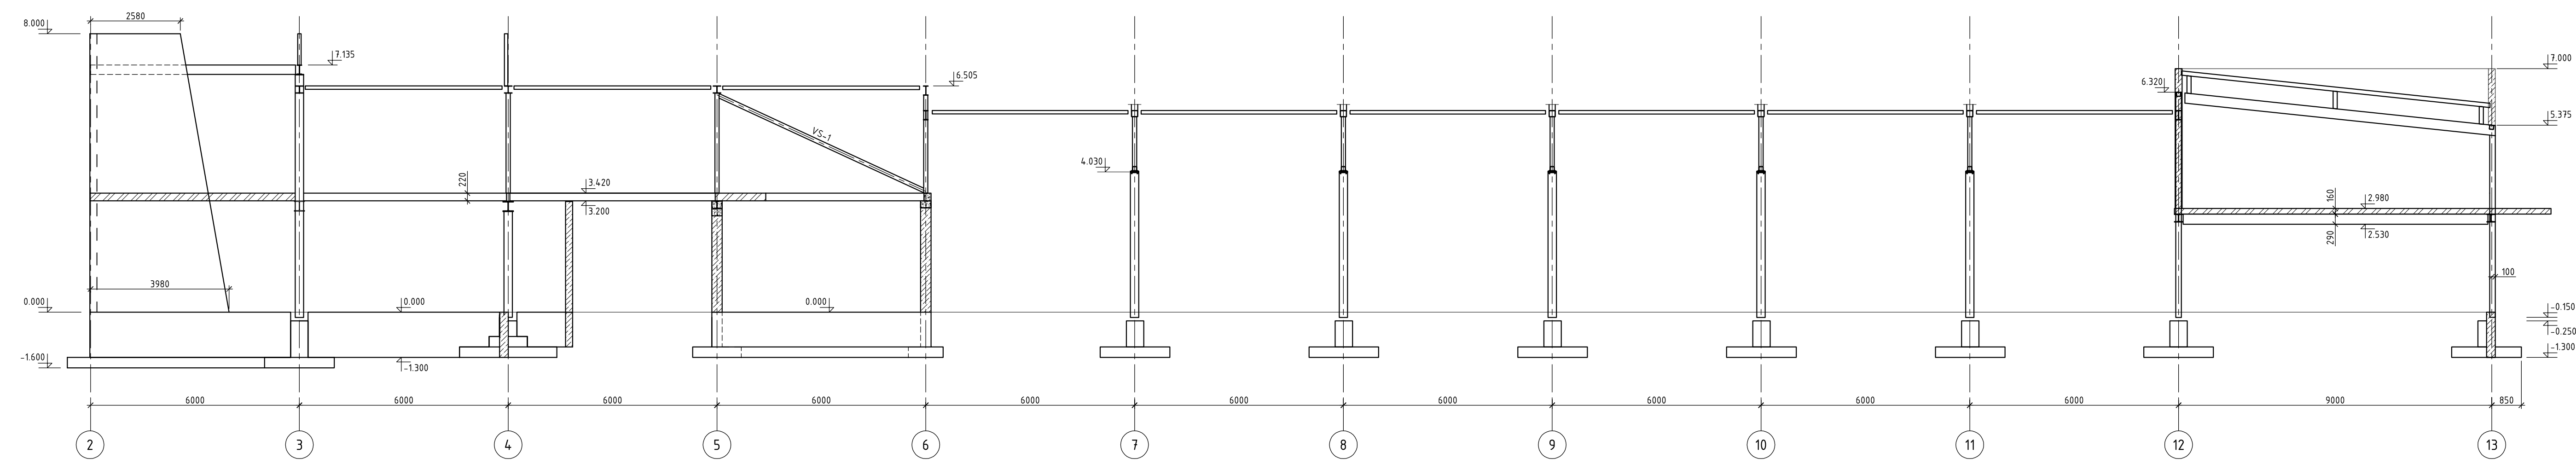


Griezums B - B

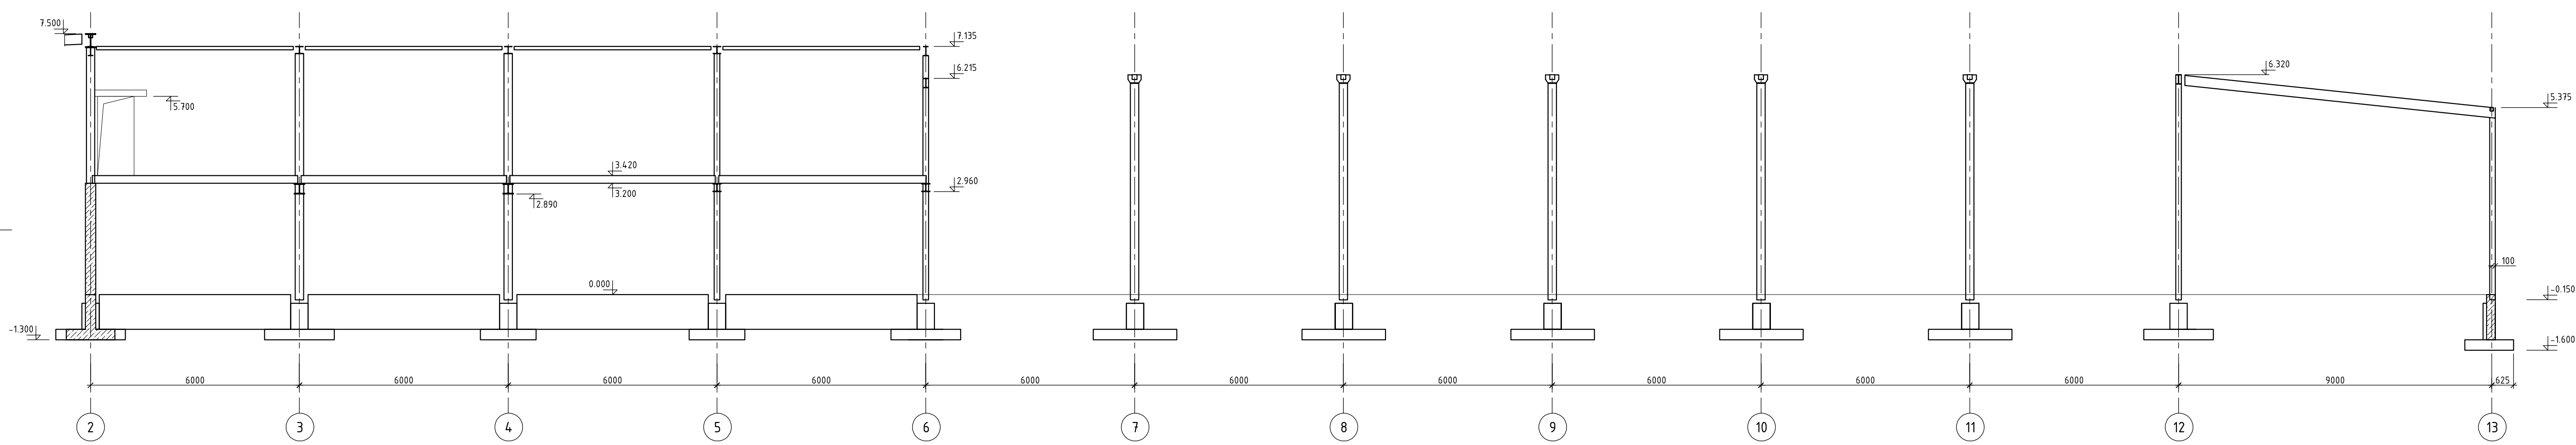

Griezums J - J

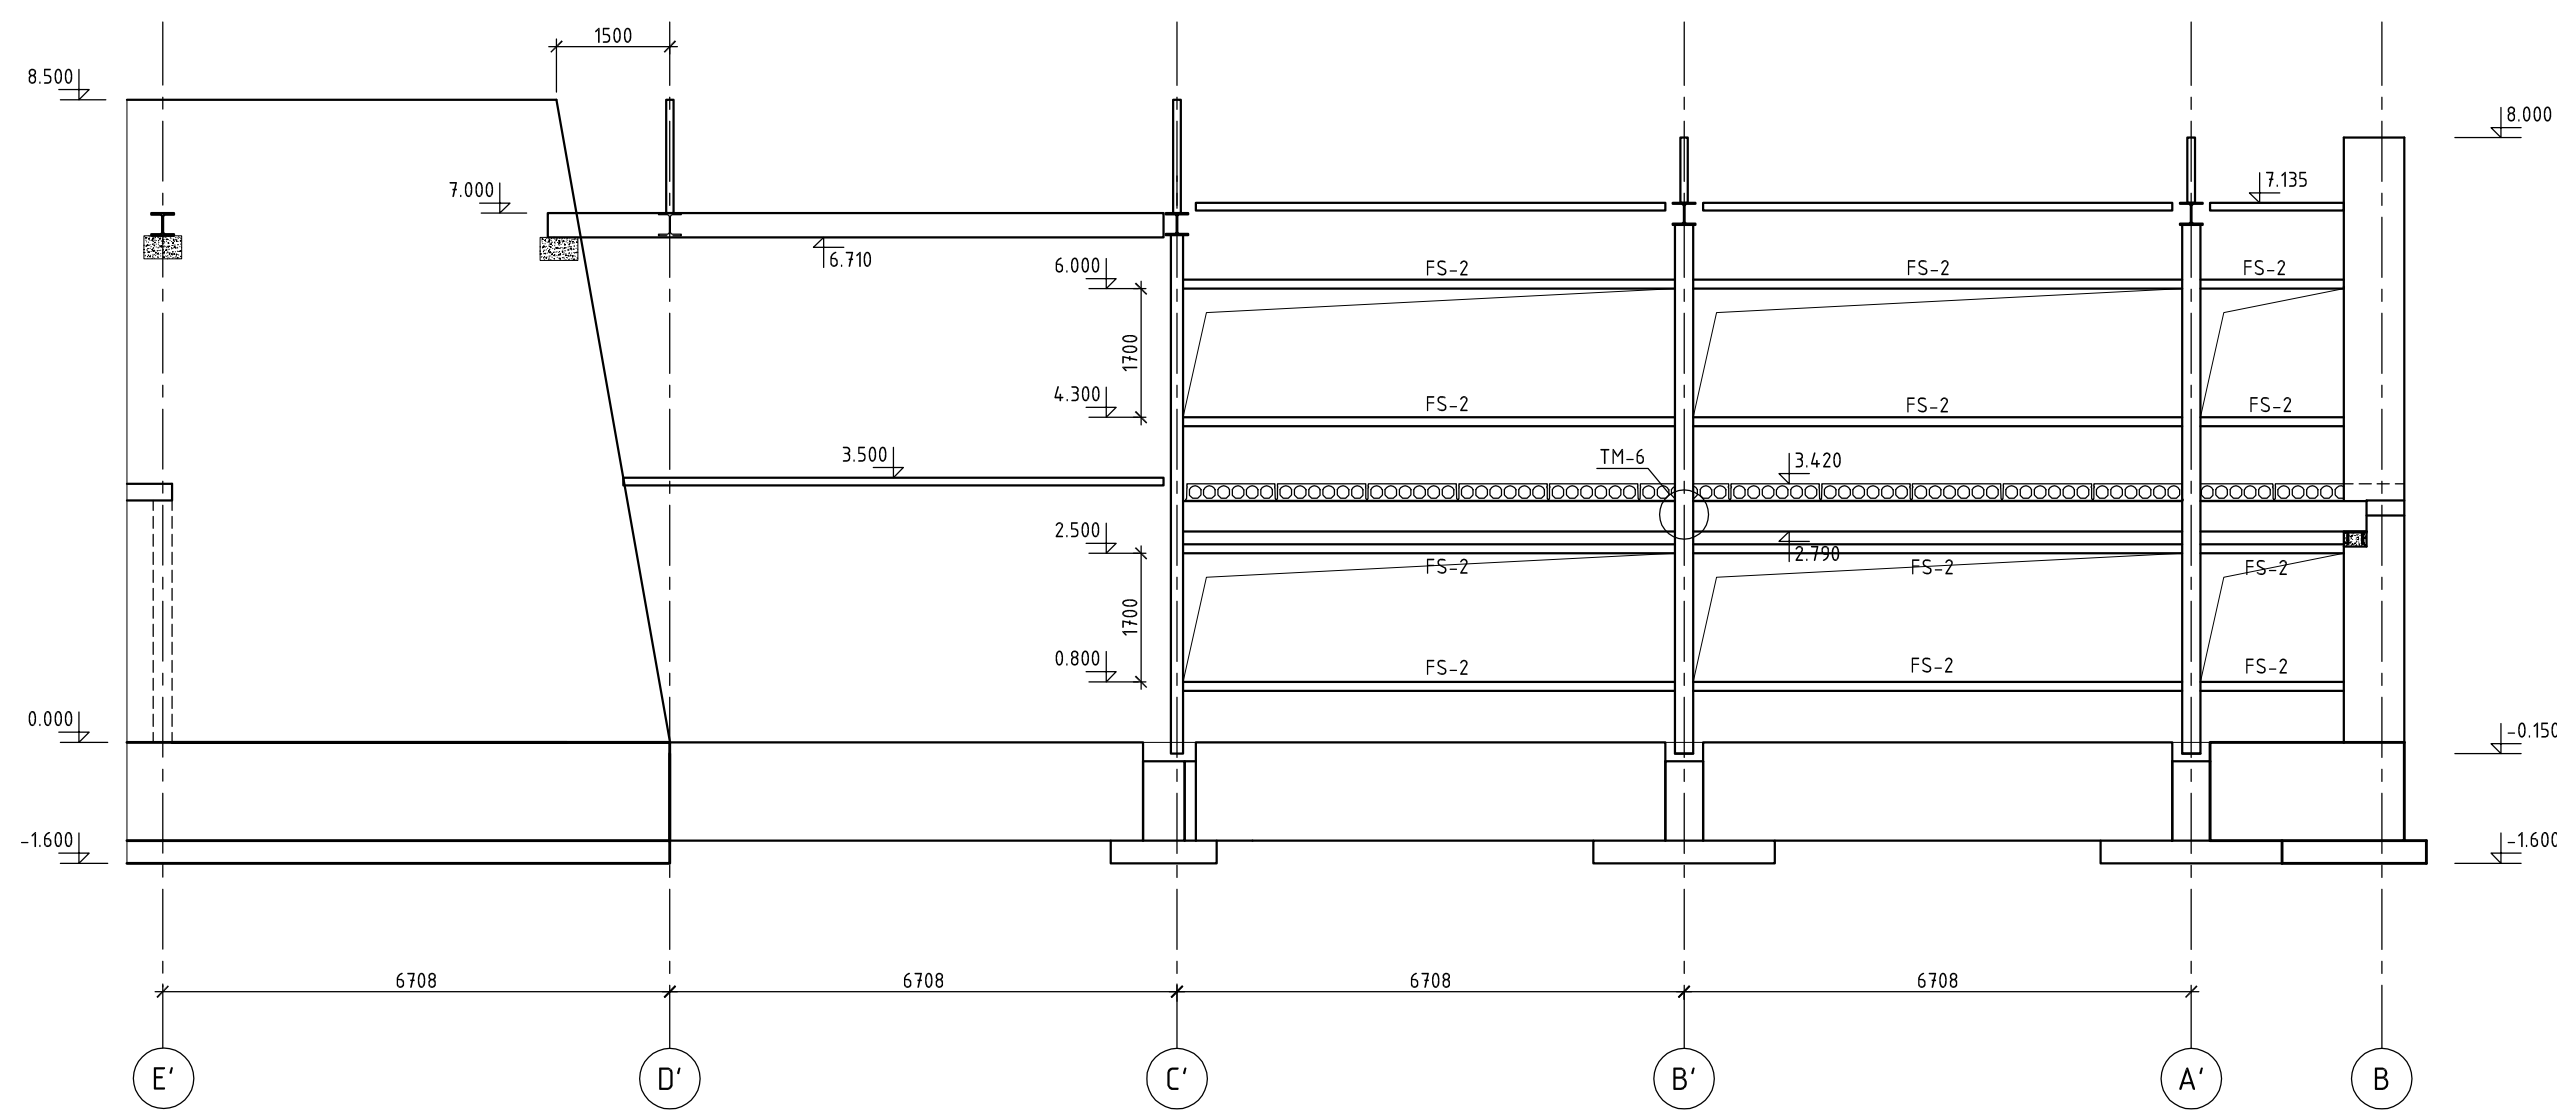

- Piezīmes:
1. Vispārīgie norādījumi Paskaidrojuma rakstā.
  2. Par atzīmi 0.000 pieņemta absolūtā atzīme 7.400.
  3. Elementi bez piesaistēm izvietoti simetriski ēkas asīm.

Atbildīgais projektētājs		 ARHITEKTU BŪROJS SIA "AP DESIGN" RĪGA, VIDZEMES 4-136, LV-1008	
Projektētājs		AP Design	
BK daļas vadītājs	A. PETROVIČS	SIA "AP Design" Rīga, Brīvības 27-28, LV-1008	
Projektētājs		A. PETROVIČS	
Pasūtītājs		Pasūt. Nr.	
Ventspils Brīvostas pārvalde		VP-EC-12	
Objekts		Stadija	
Elektronikas centra ēka		TP	
Ventspils Augsto tehnoloģiju parkā (bijuš Kaiju iela 9), Ventspils		Lapa	
		BK-2-09A	
		Mērogs	
		M 1:100	
Fails		Arh. reģ. Nr.	
BK-2-04_13_karkass.dwg			
Rasējums		Datums	
Griezum. A-A. B-B. J-J		2013-10-25	