




Griezums C - C

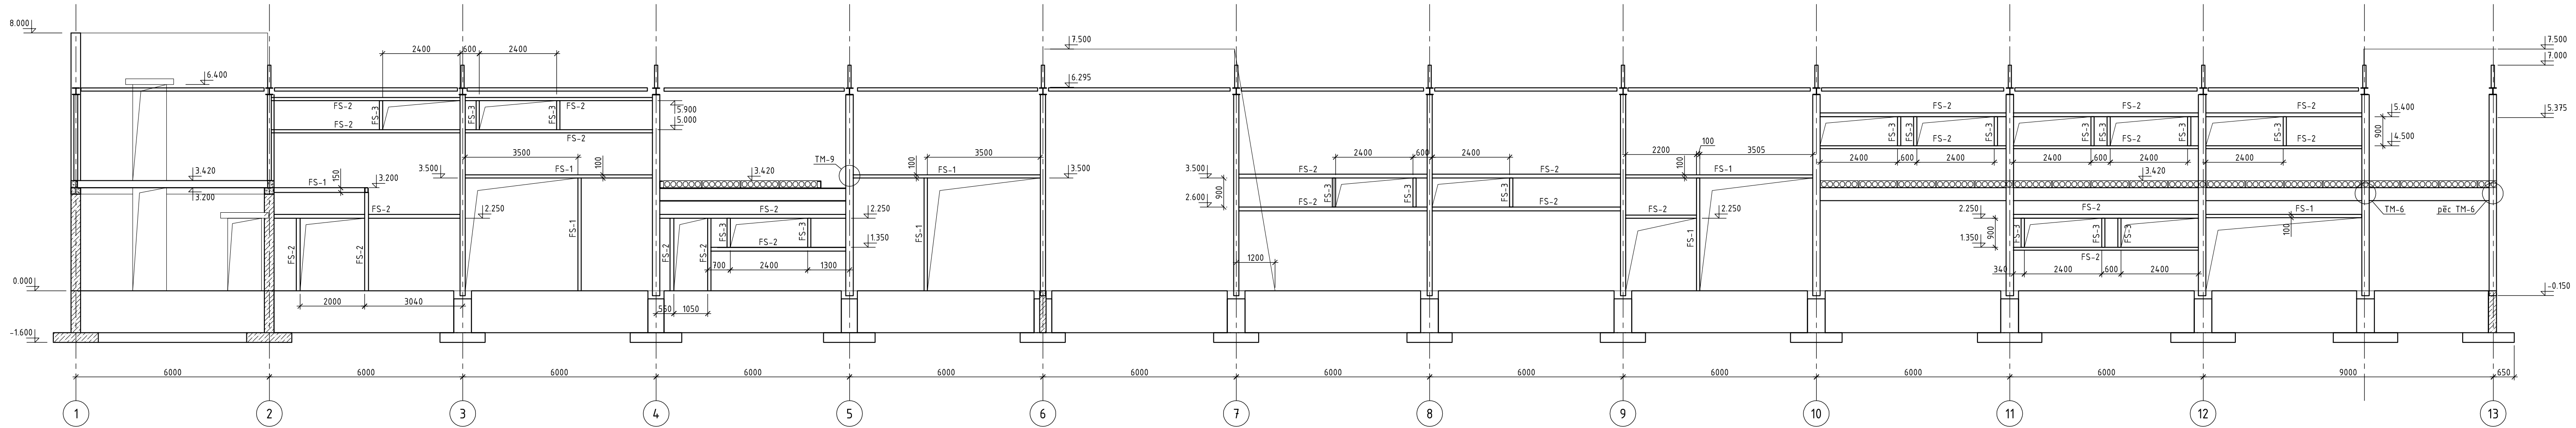

Griezums D - D

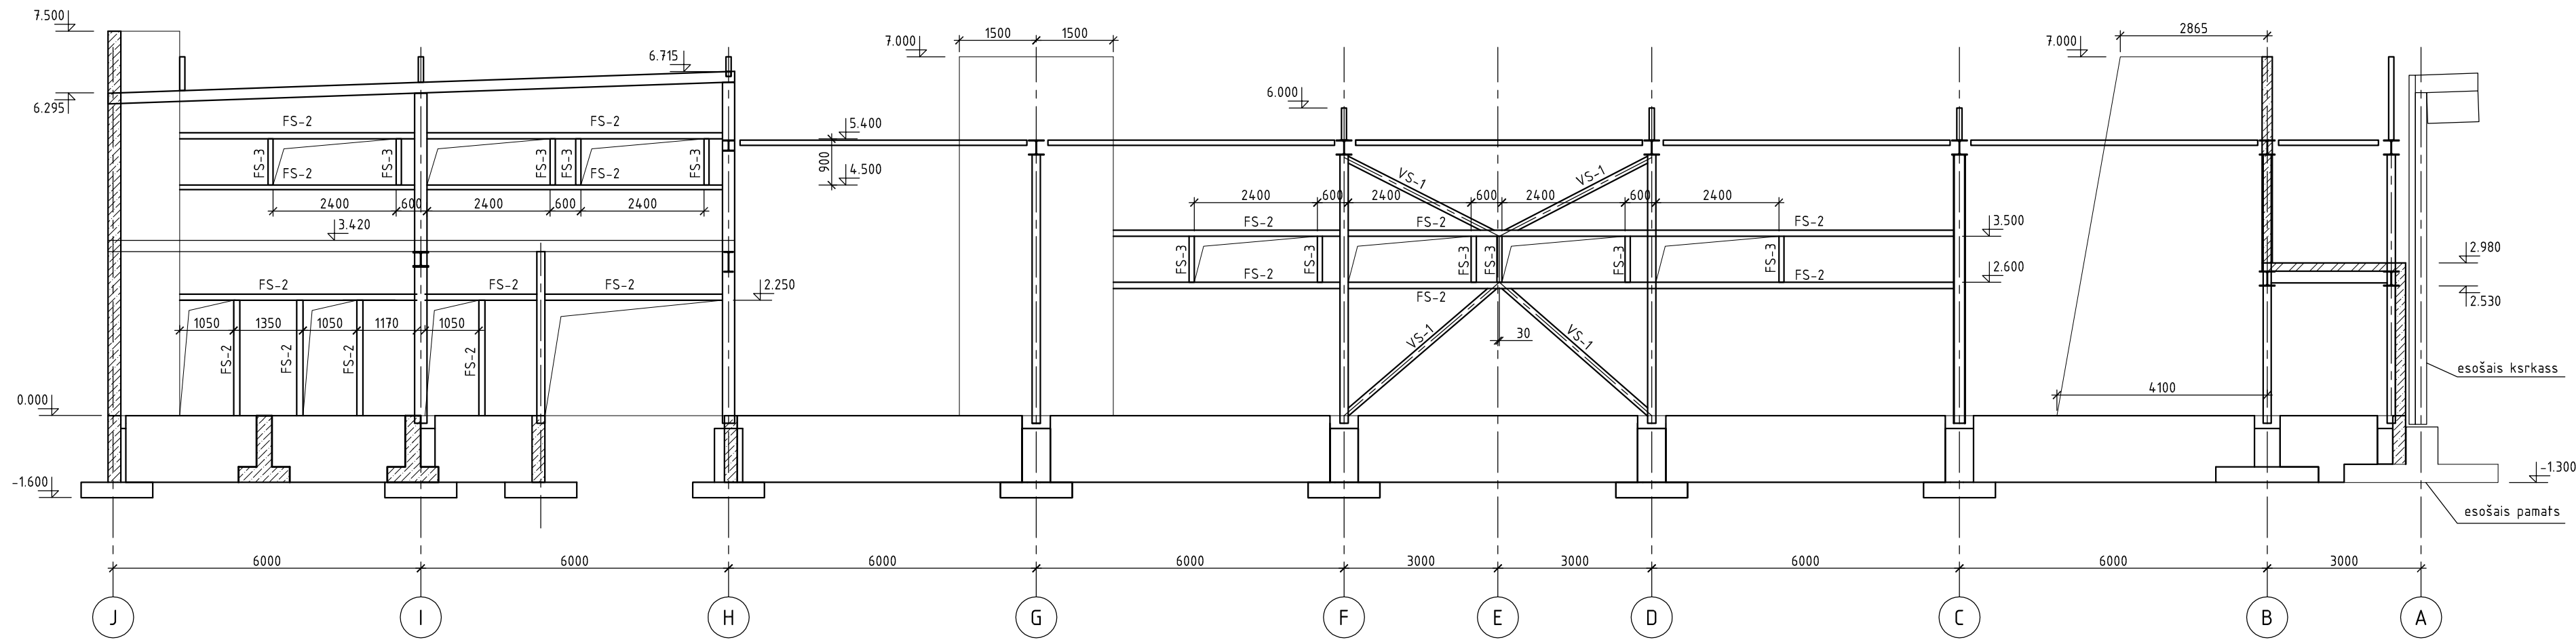


Griezums E - E

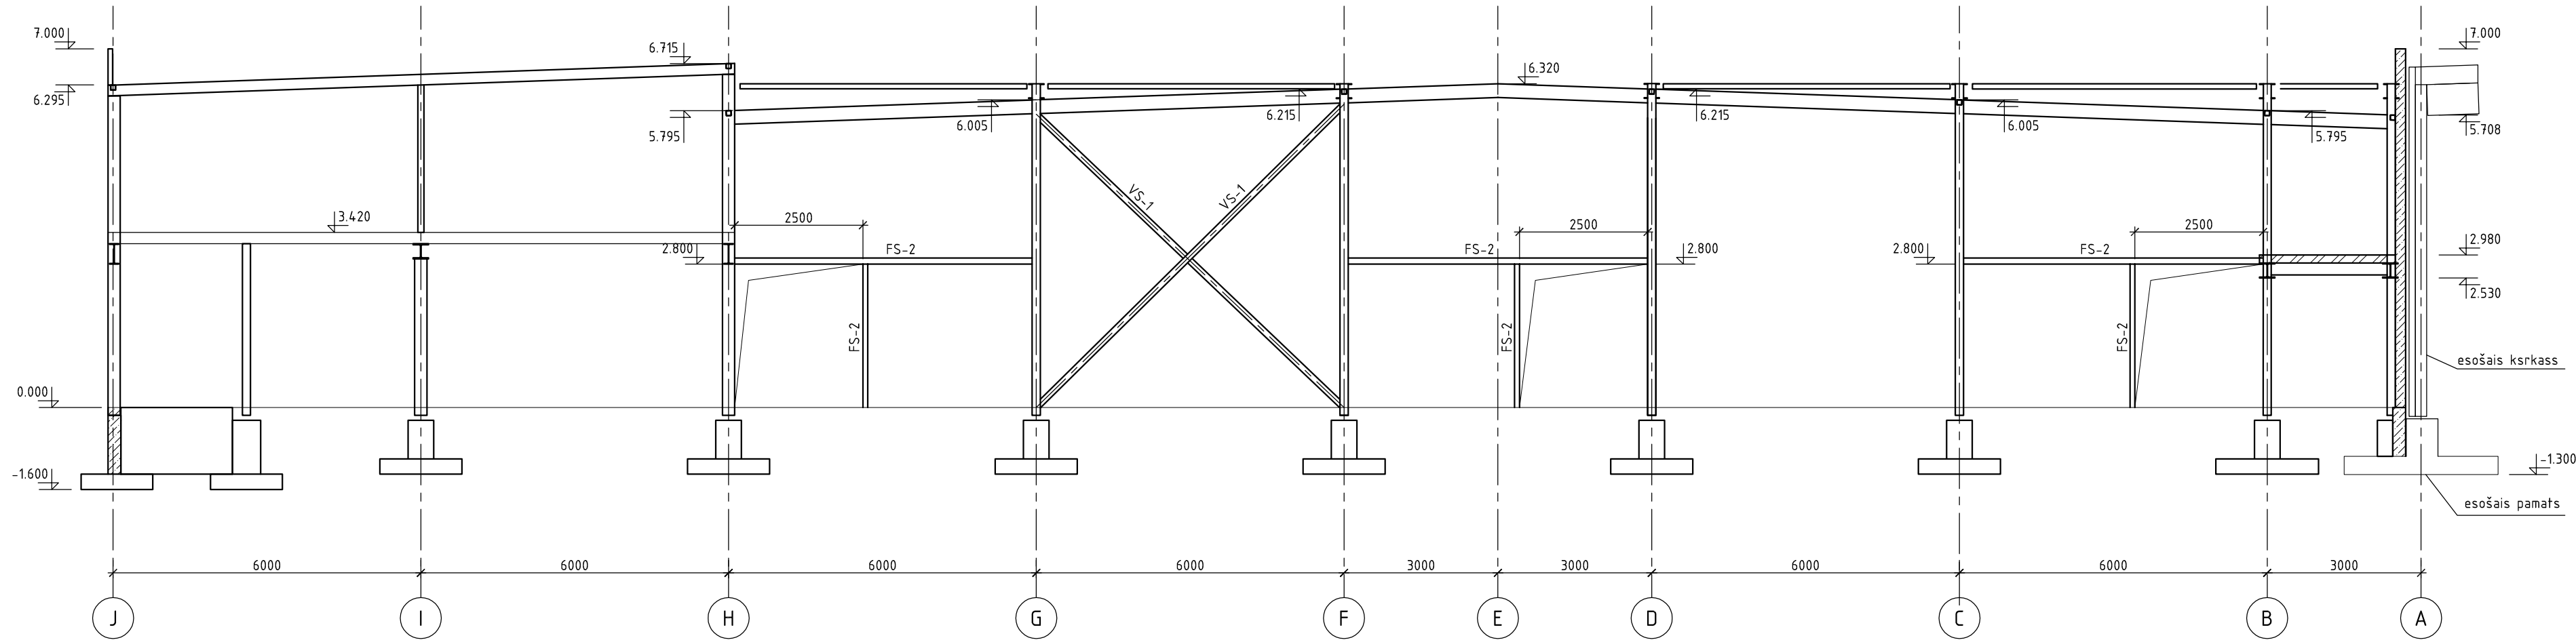

Piezīmes:

1. Vispārīdie norādījumi Paskaidrojuma rakstā.
2. Par atzīmi 0.000 pieņemta absolūtā atzīme 7.400.
3. Elementi bez piesaistēm izvietoti simetriski ēkas asīm.

Atbildīgais projektētājs		
Projektdarbs	AP Design	
BK daļas vadītājs	A. PETROVIČS	SIA "AP Design" Rīga, Brīvības 27-28, LV-1008
Projektdarbs	A. PETROVIČS	
Pasūtītājs	Ventspils Brīvostas pārvalde	Pasūt. Nr. VP-EC-12
Objekts	Elektronikas centra ēka Ventspils Augsto tehnoloģiju parkā (bijusī Kaiju iela 9), Ventspils	Stadija TP
Faila nosaukums	BK-2-04_13_karkass.dwg	Lapa BK-2-10A
Risējums	Griezumi. C-C. D-D. E-E	Mērogs M 1:100
		Arh. reģ. Nr.
		Datums 2013-10-25