




Kāpnes KP-1

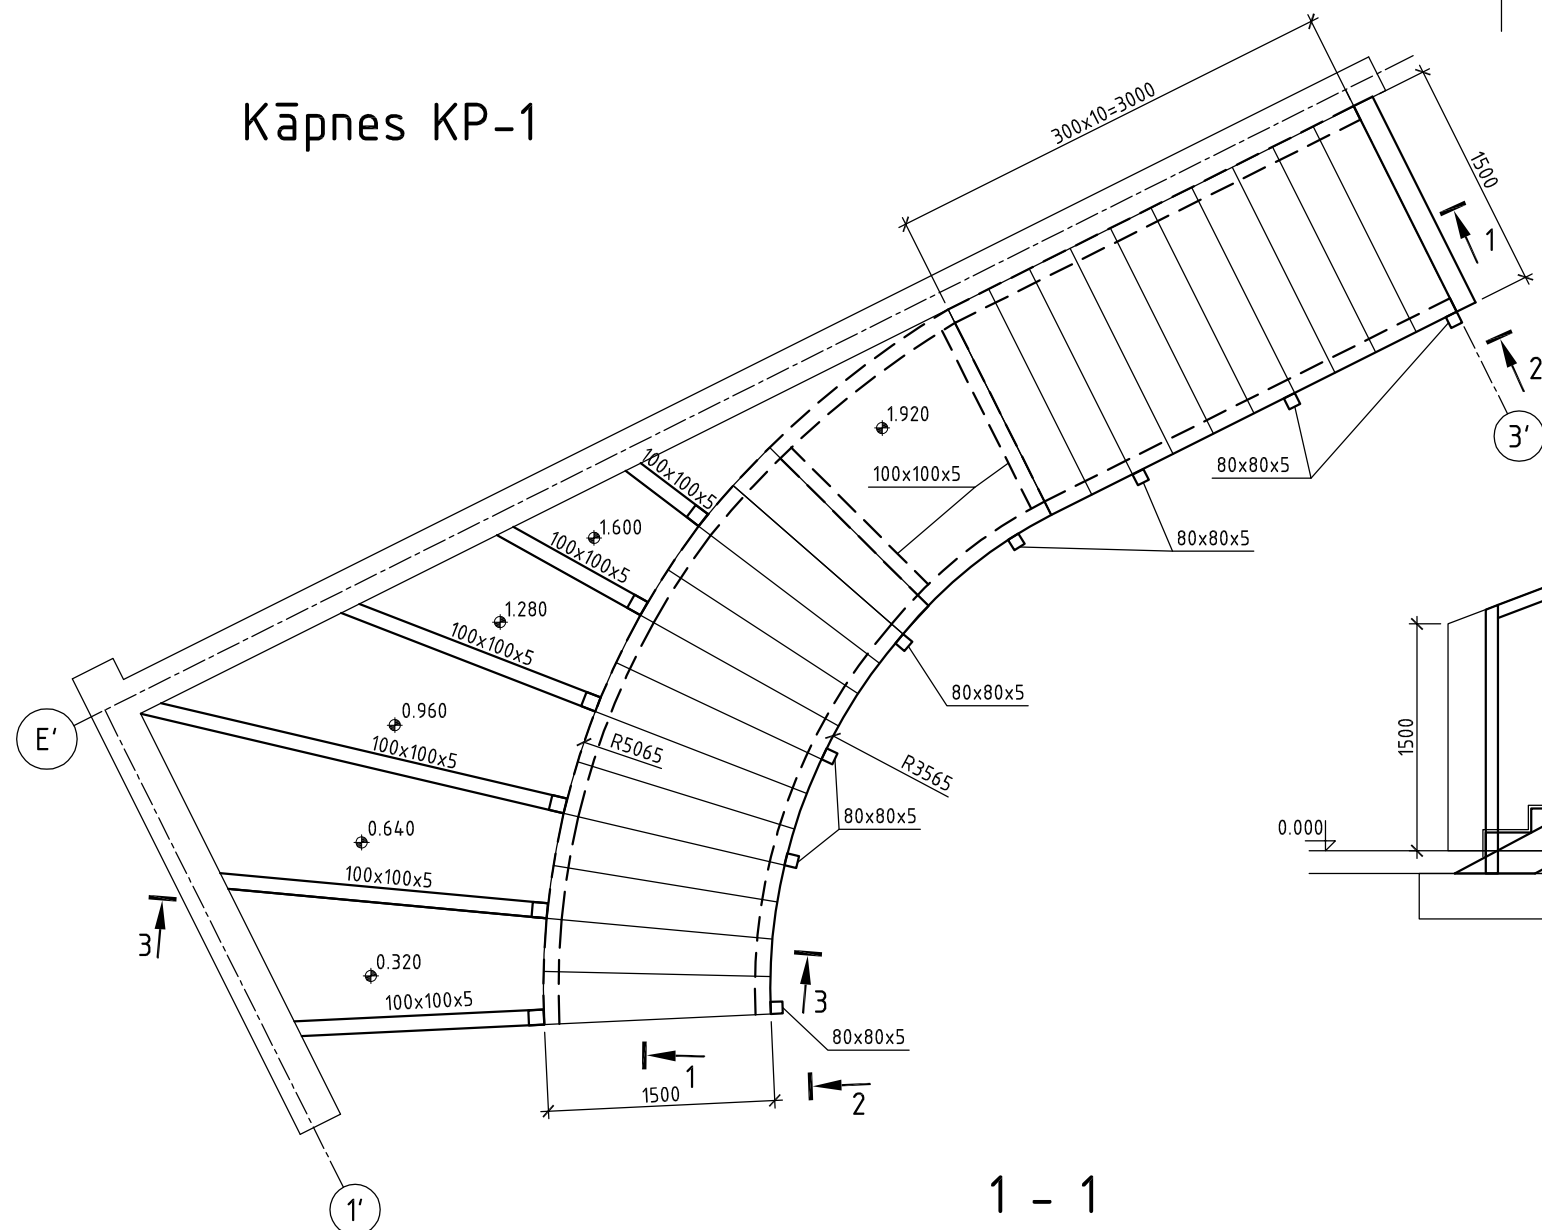

2 - 2

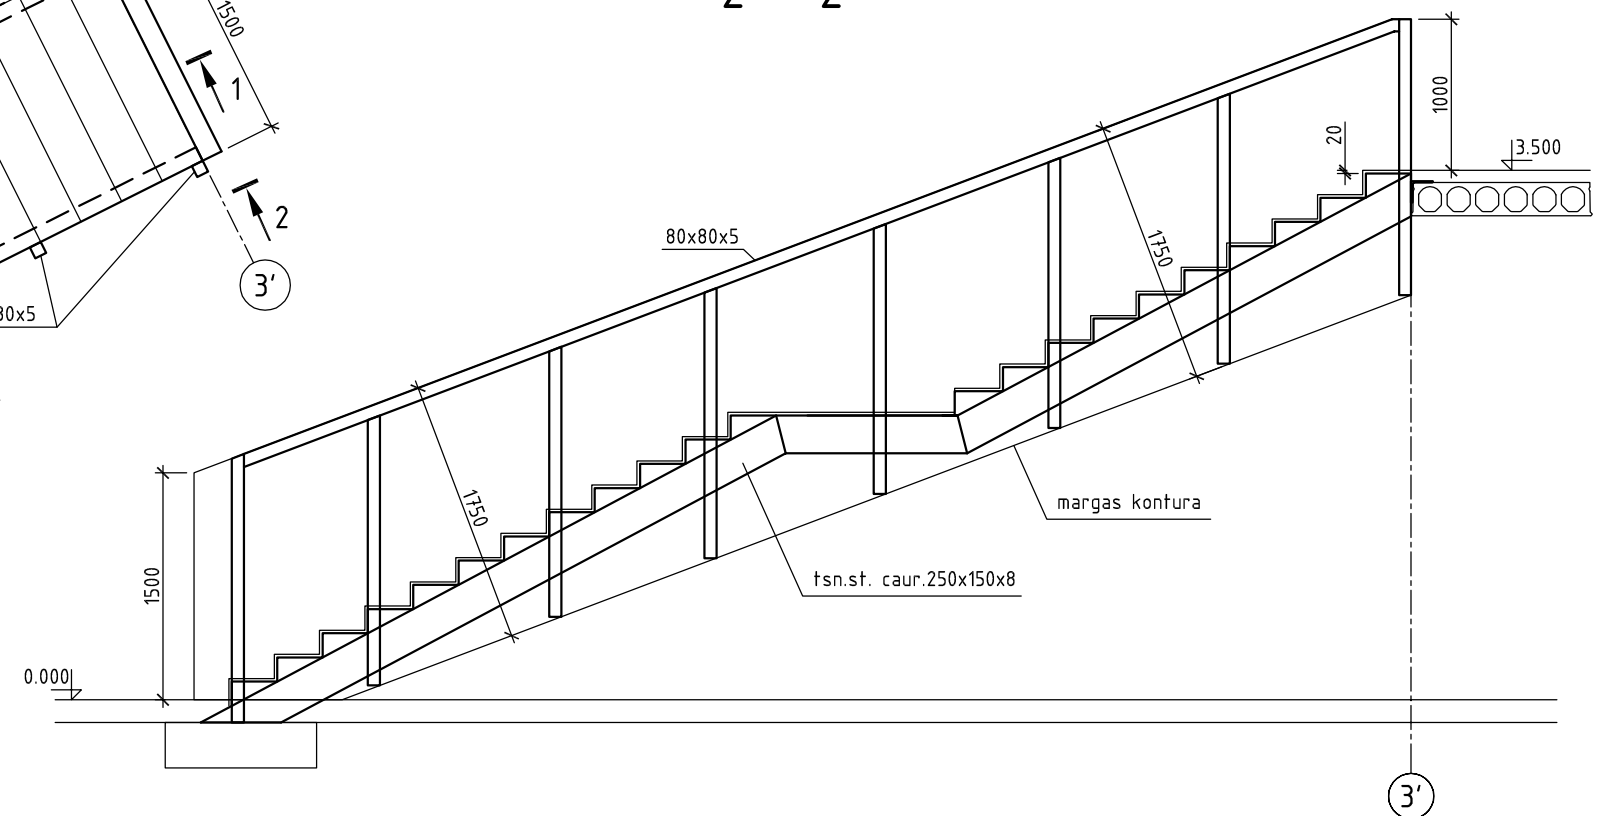

1 - 1

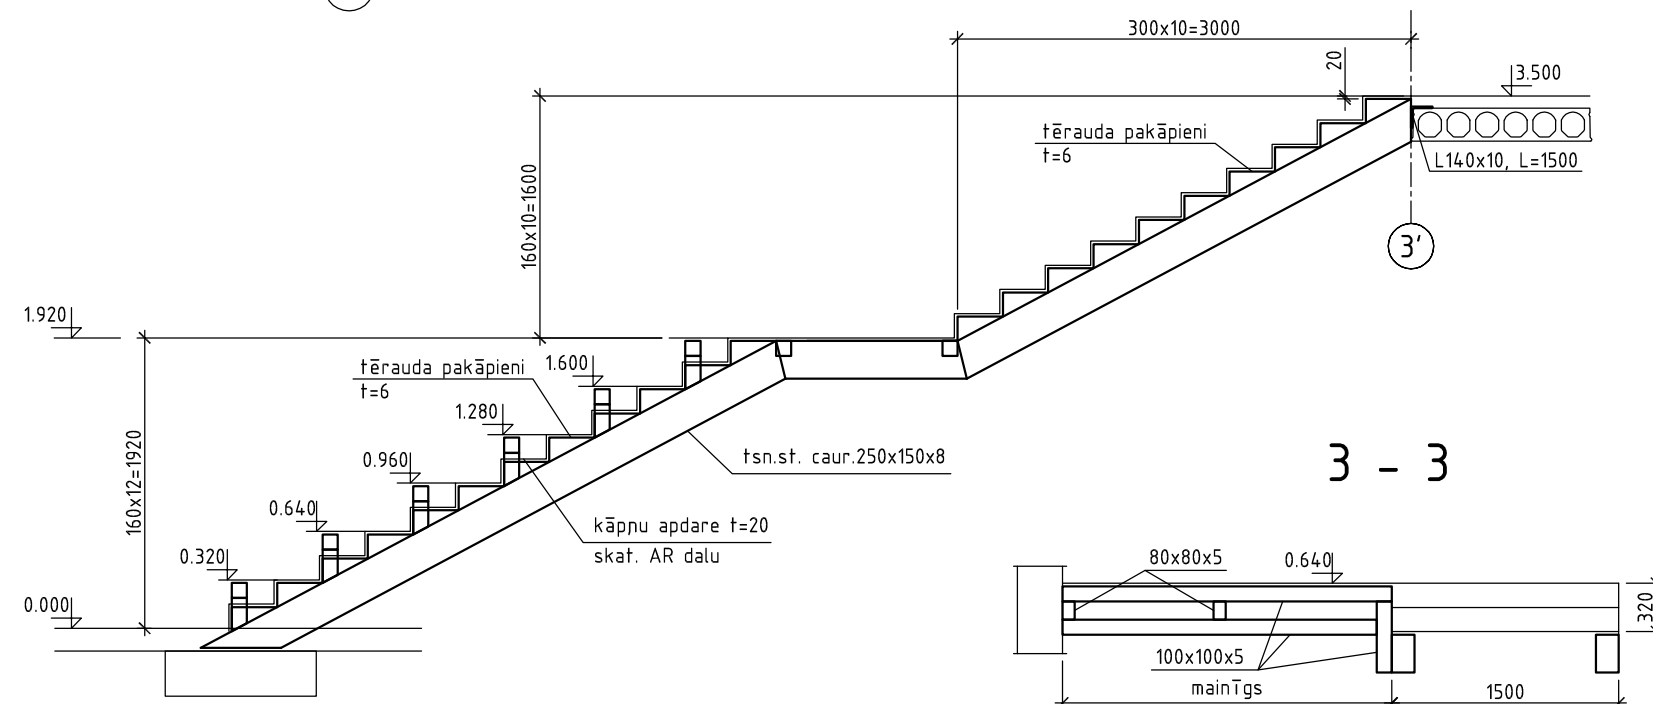

3 - 3

Piezīmes:

1. Vispārīgie norādījumi Paskaidrojuma rakstā.
2. Par atzīmi 0.000 pieņemta absolūtā atzīme 7.400.
3. Visas metinātās šuves $k_f = T_{min} \times 1.2$.
4. Margu risinājumu un pakāpienu apšuvumu skatīties AR daļā.
5. Sijas pie sienas stiprināt ar četrām enkurskrūvēm M16.

Atbildīgais projektētājs		
Projektētājs	AP Design būvkonstrukciju projektēšana	
BK daļas vadītājs	A. PETROVIČS	SIA "AP Design" Rīga, Braslas 27-74, LV-1084
Projektētājs	A. PETROVIČS	
Pasūtītājs	Ventspils Brīvostas pārvalde	Pasūt. Nr. VP-EC-12
Objekts	Elektronikas centra ēka Ventspils Augsto tehnoloģiju parkā (bijusī Kaiju iela 9), Ventspilī	Stadija TP
Fails	BK-3-13_15_kapnes KP.dwg	Lapa BK-3-13A
Rasējums	Kāpnes KP-1	Mērogs M 1:50
		Arh.reģ. Nr.
		Datums 2013-10-25