




Kāpnes KP-3

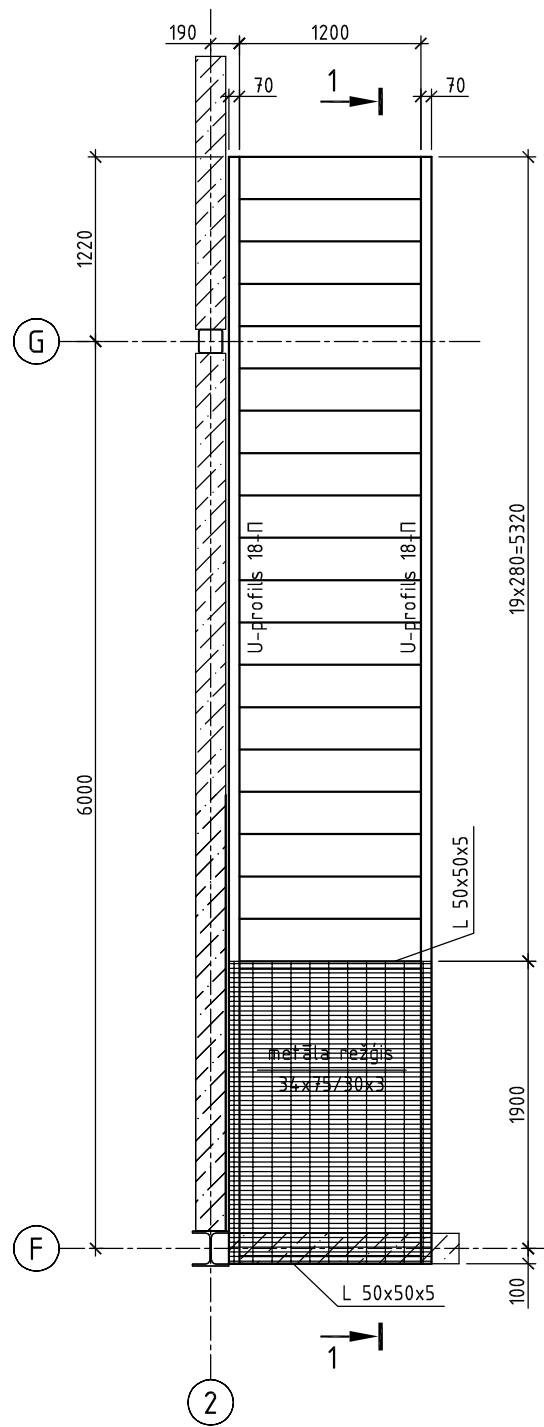


1 - 1

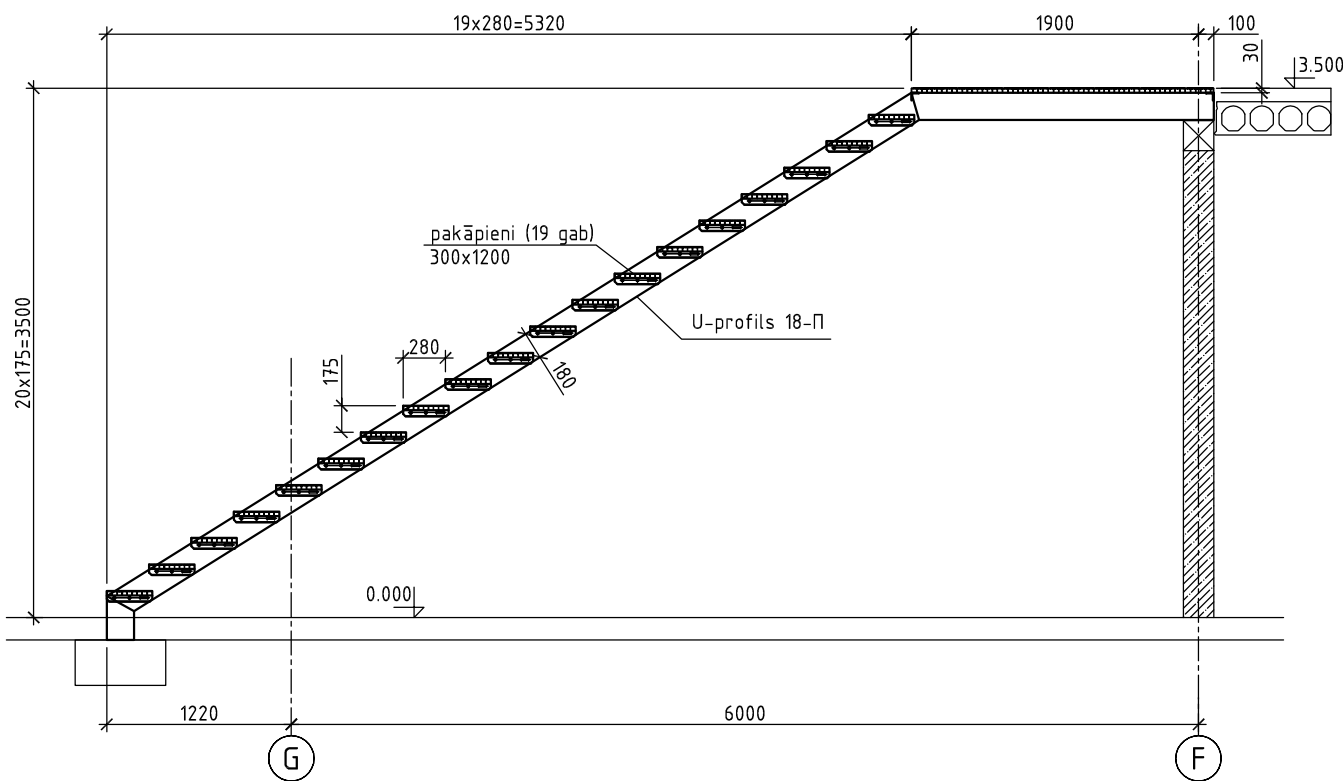

Kāpnes KP-5

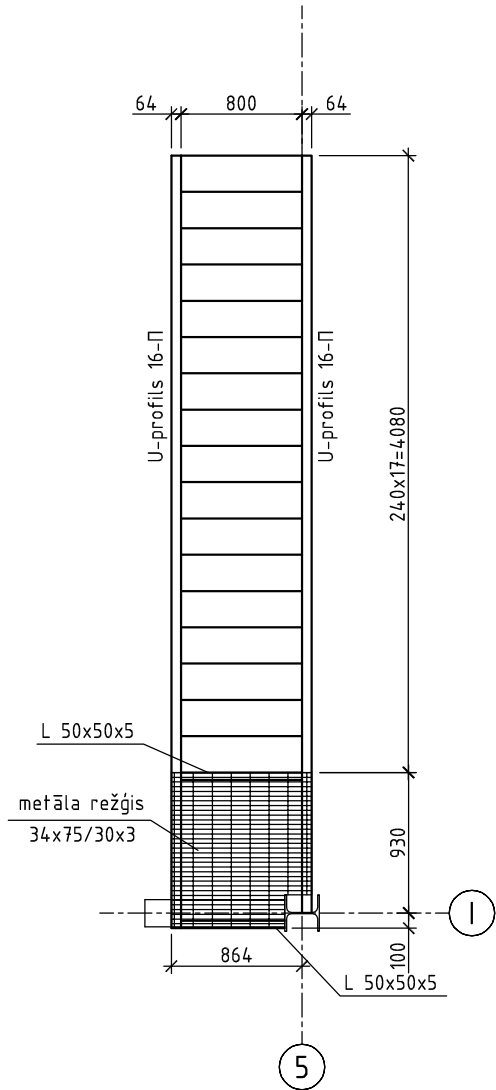

2 - 2

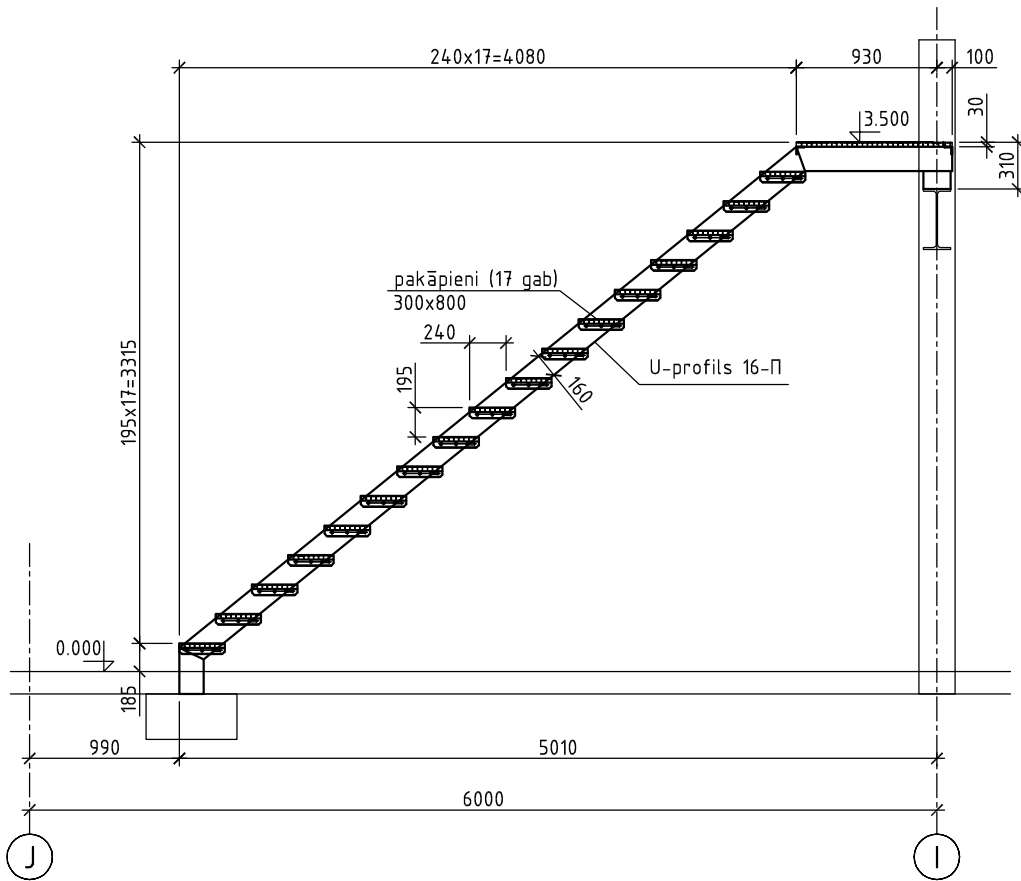

- Piezīmes:
1. Vispārīdie norādījumi Paskaidrojuma rakstā.
 2. Par atzīmi 0.000 pieņemta absolūtā atzīme 7.400.
 3. Elementi bez piesaistēm izvietoti simetriski asīm.
 4. Visas metinātās šuves k_f=T_{min} x 1.2.
 5. Margu risinājumu skatīties AR daļā.
 6. Metāla režģi pie sijām stiprināt ar standarta detaļām.

Atbildīgais projektētājs	 ARHITEKTU BIROJS SIA "VERO" RĪGA, VIDRĪŽU 4-136, LV-1006	
Projektētājs	AP Design būvkonstrukciju projektēšana SIA "AP Design" Rīga, Braslas 27-74, LV-1084	
BK daļas vadītājs	A. PETROVIČS	
Projektētājs	A. PETROVIČS	
Pasūtītājs	Ventspils Brīvostas pārvalde	Pasūt. Nr. VP-EC-12
Objekts	Elektronikas centra ēka Ventspils Augsto tehnoloģiju parkā (bijusī Kaiju iela 9), Ventspilī	Stadija TP
Faīls	BK-3-13_15_kapnes KP.dwg	Lapa BK-3-15A
Rasējums	Kāpnes KP-3. KP-5	Mērogs M 1:50
		Arh.reģ. Nr. Datums 2013-10-25