


Pieslēgums pie esošās ēkas

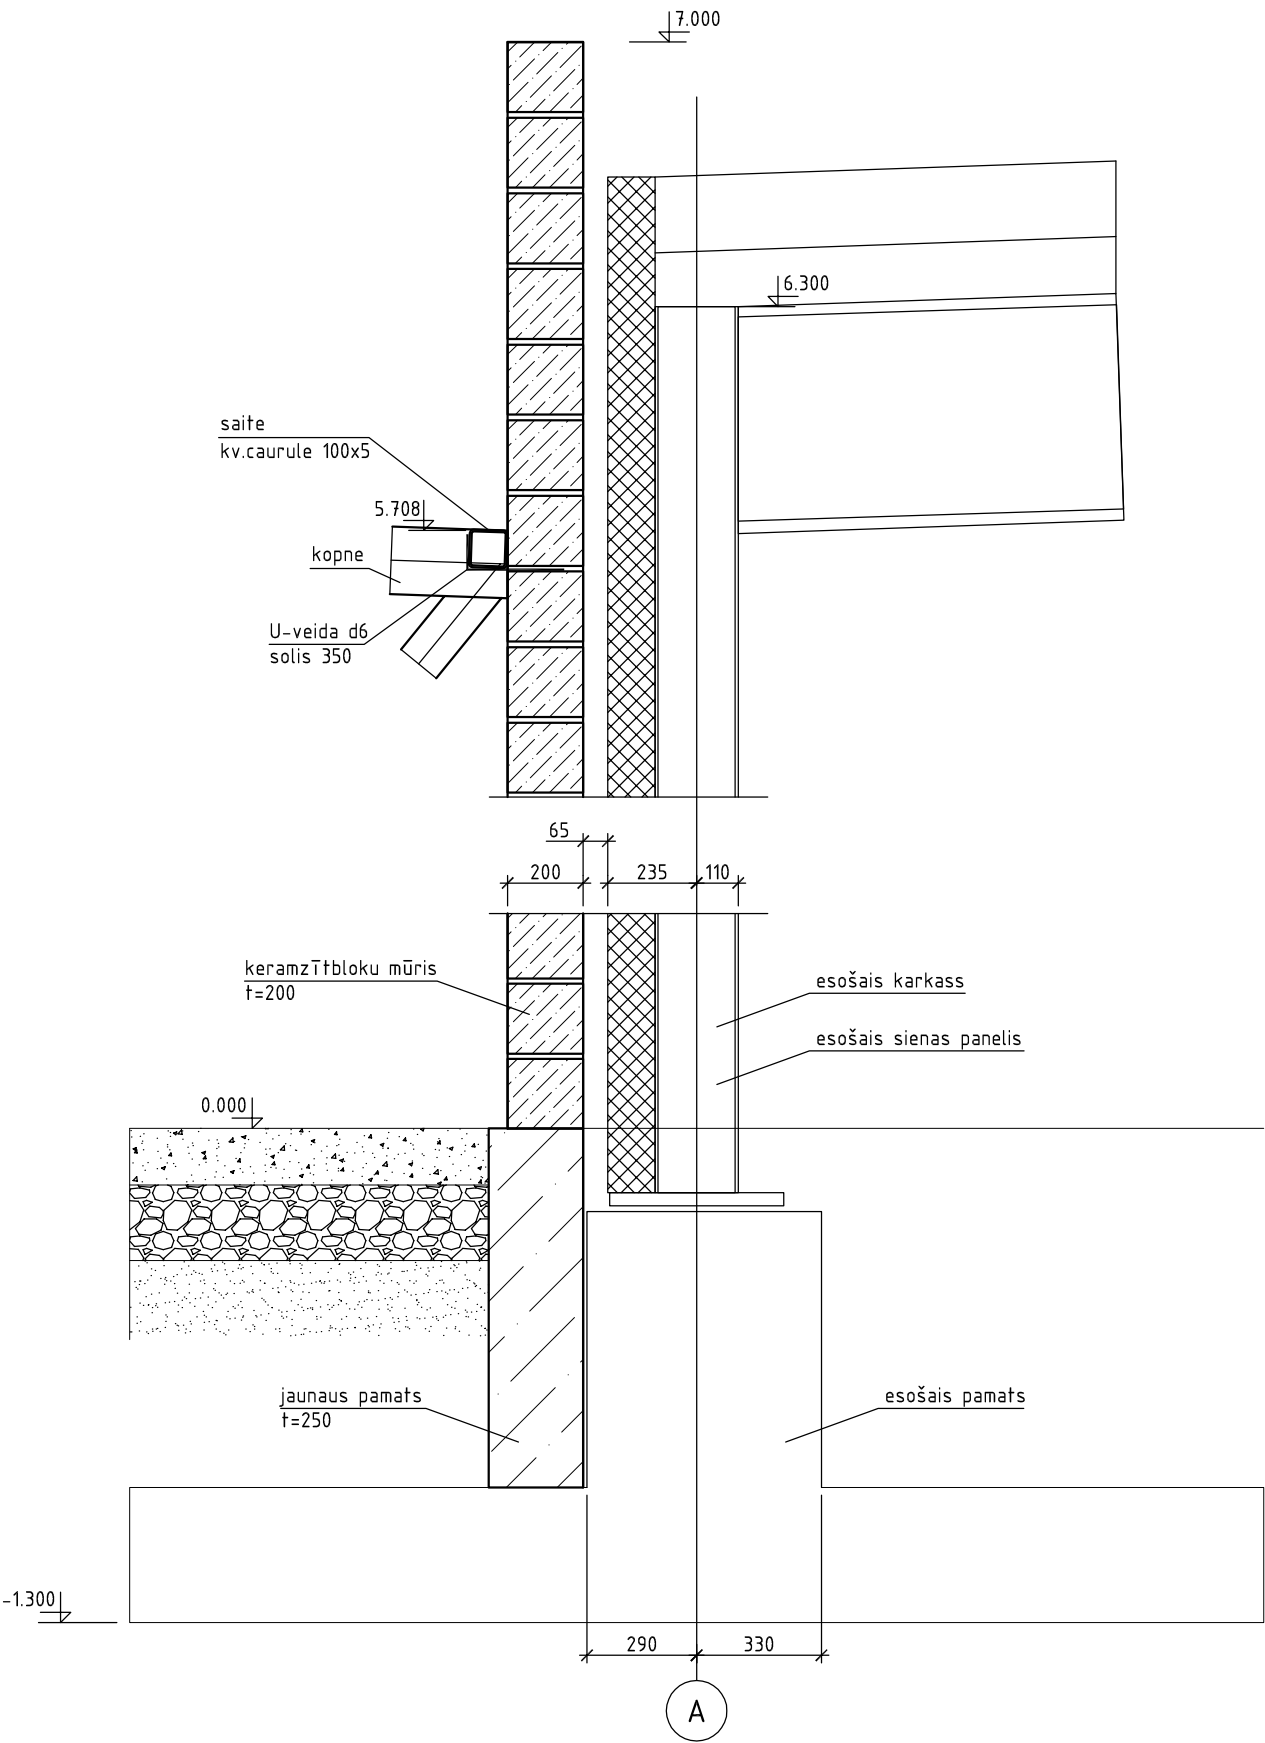

Piezīmes:  
1. Vispārīdie norādījumi Paskaidrojuma rakstā.

Atbildīgais projektētājs	<div><div>ARHITEKTU BIROJS</div><div>ER3</div><div>ARHITEKTU BIROJS SIA "ER3" RĪGA, VIDRIŽU 4-136, LV-1006</div></div>	
Projektētājs	<div><div>AP Design</div><div>būvkonstrukciju projektēšana</div><div>SIA "AP Design" Rīga, Braslas 27-74, LV-1084</div></div>	
BK daļas vadītājs	A. PETROVIČS	
Projektētājs	A. PETROVIČS	
Pasūtītājs	Ventspils Brīvostas pārvalde	Pasūt. Nr. VP-EC-12
Objekts	Elektronikas centra ēka Ventspils Augsto tehnoloģiju parkā (bijusī Kaiju iela 9), Ventspilī	Stadija TP
		Lapa BK-4-05A
		Mērogs M 1:20
Fails	BK-4-01_05_mezgli.dwg	Arh.reģ. Nr.
Rasējums	Piespēgums pie esošās ēkas	Datums 2013-10-25