SIENU NOTINUMS TELPAI Nr. 1-11

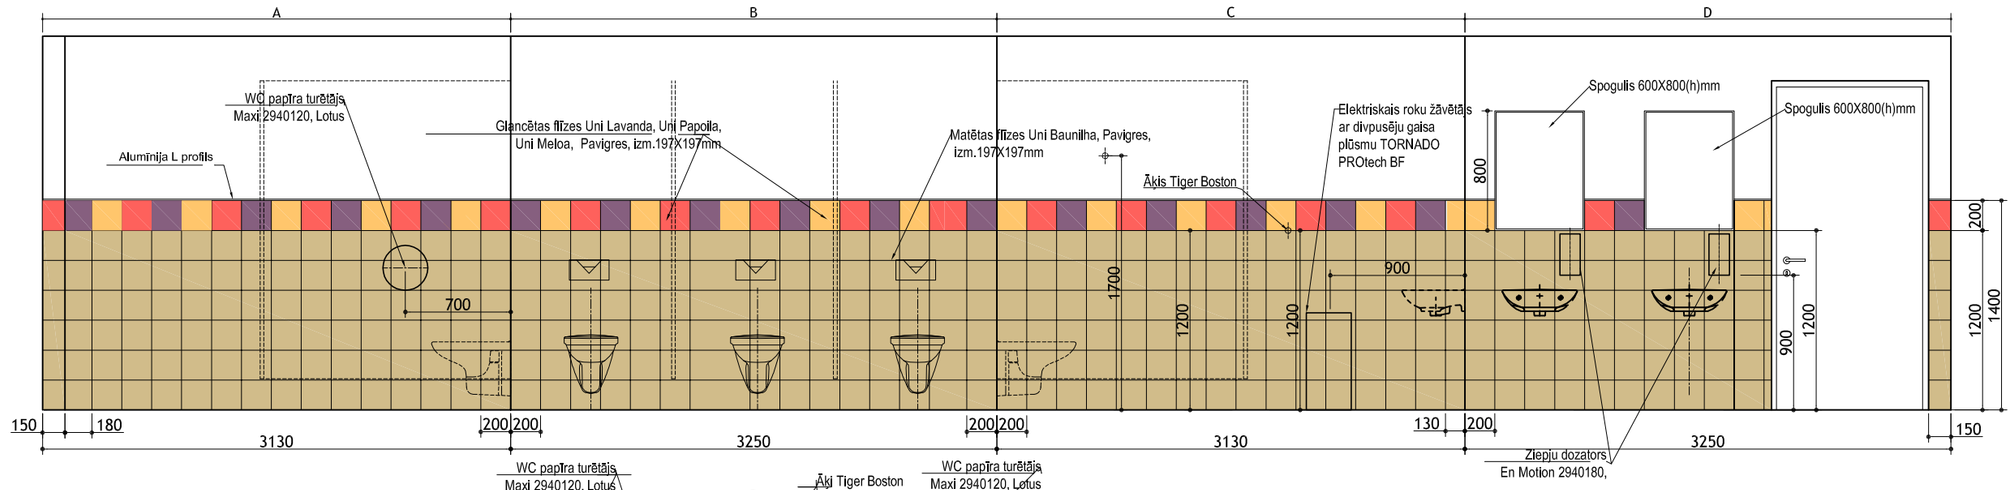

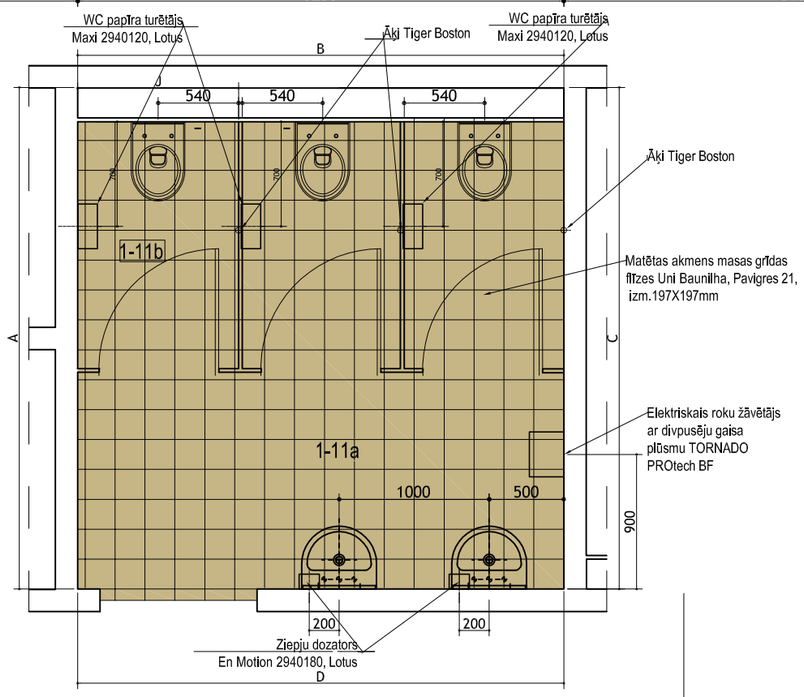

SIENU NOTINUMS TELPAI Nr. 1-12

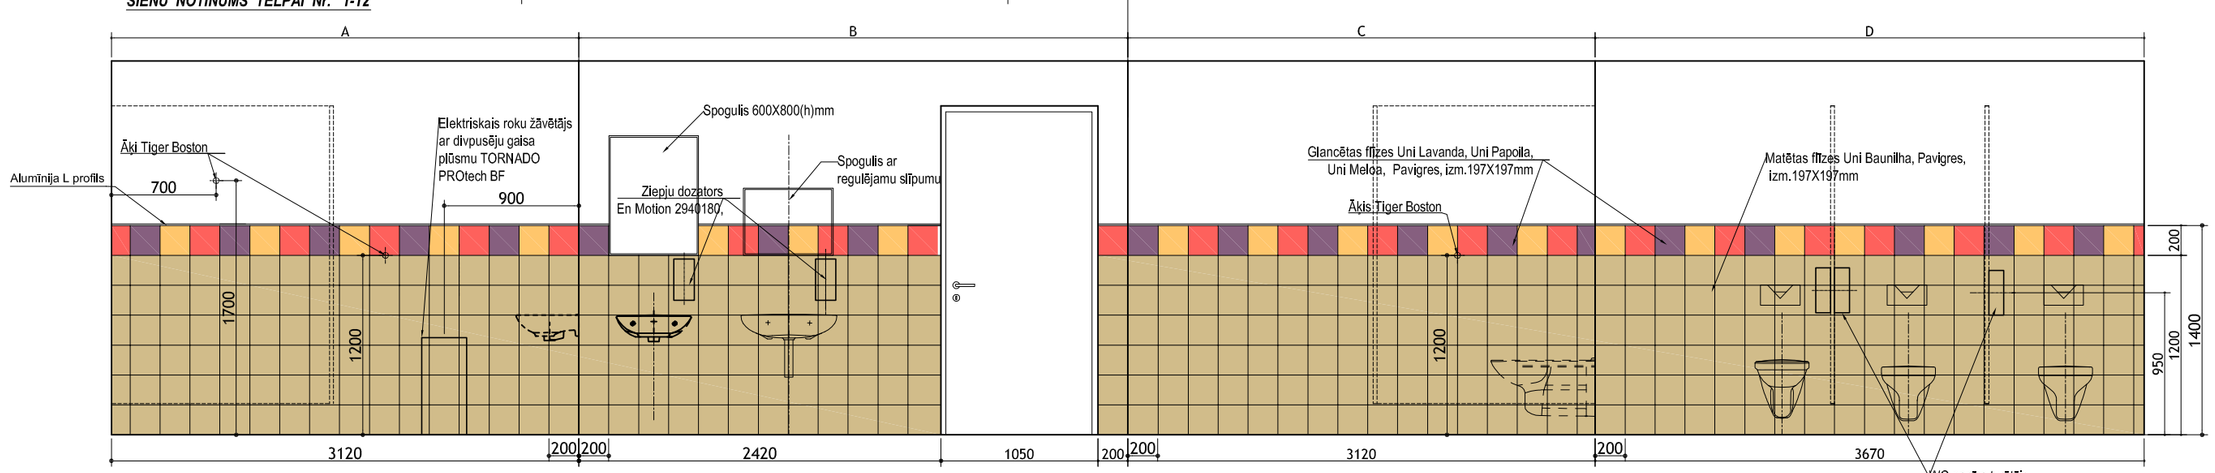

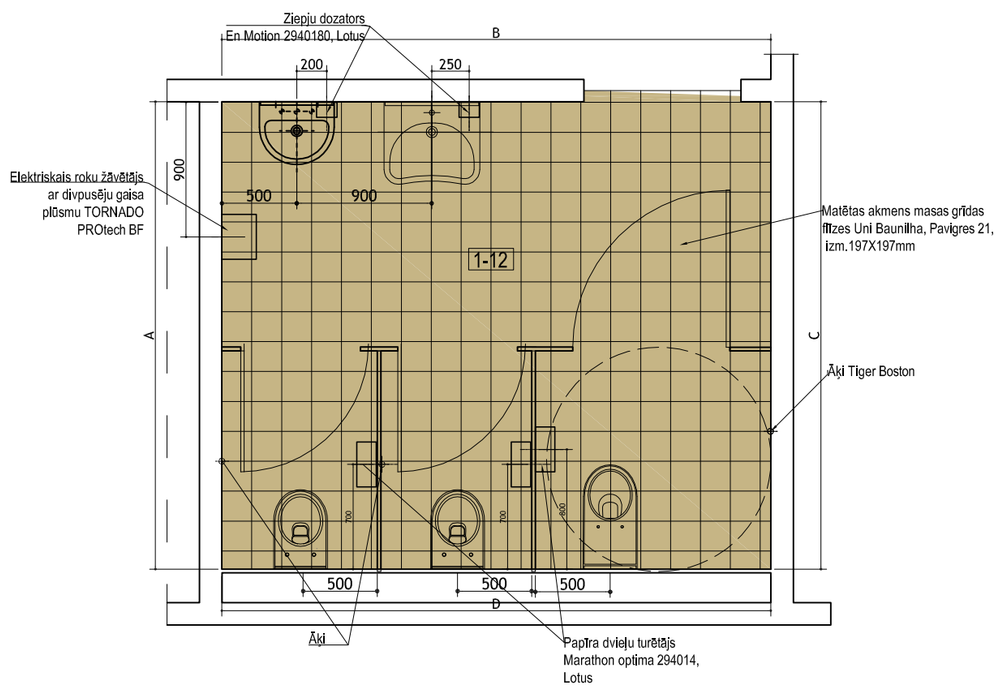

SIENU NOTINUMS TELPĀM Nr. 1-09, 1-10, 1-14, 1-15, 1-16

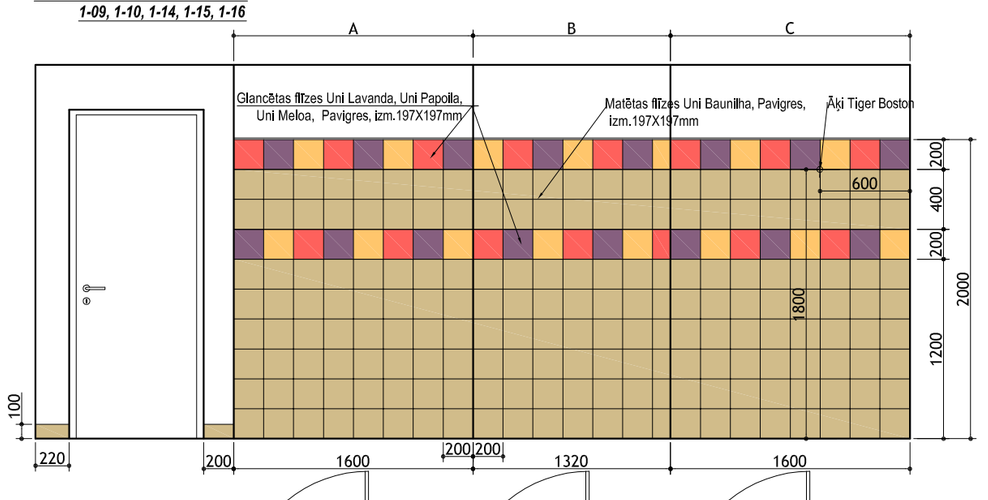

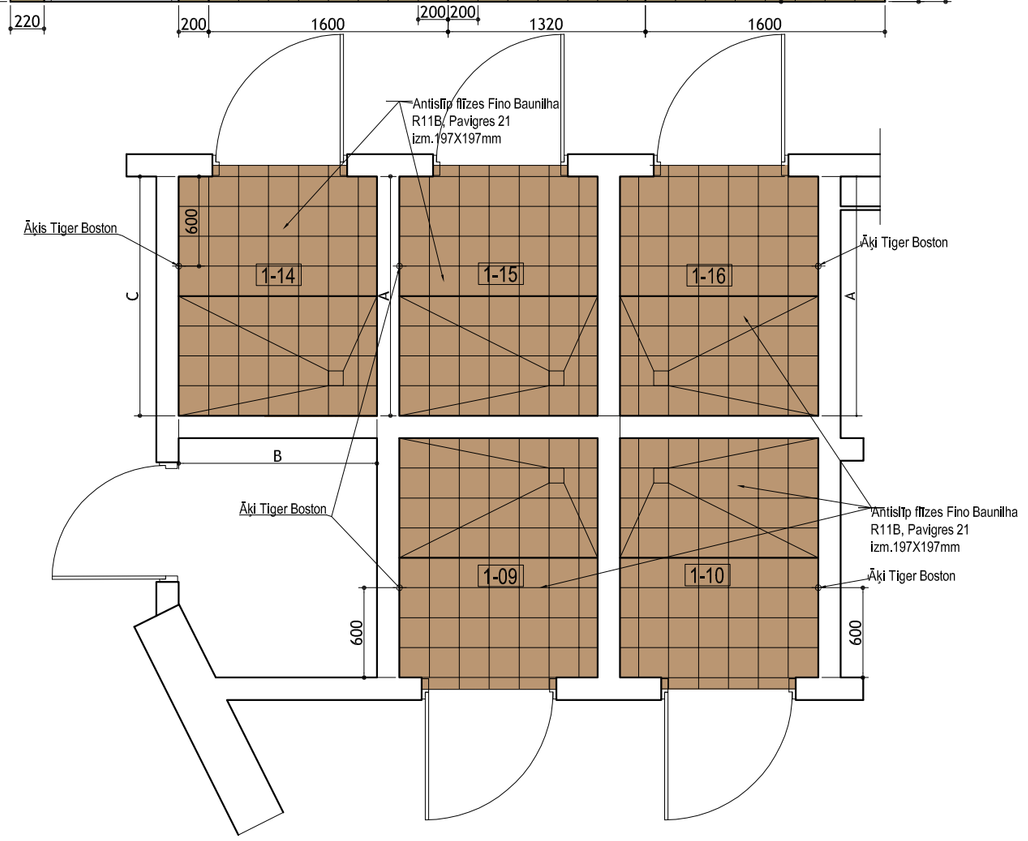

PIEZĪMES:
1. Apdares materiālu apjomus skatīt lapā INT-03.
2. Sienas dušās sākt flīzēt no dziļākās sienas uz durvju pusi.

Atbildīgais projektetajs	ARHITEKTU BIROJS SIA "ER3" RIGA, VIDRIŽU 4-136, LV-1006	
BPV	RALFS ROZENVALDS	
Arhitekturas dalas vaditaja	RALFS ROZENVALDS	
Arhitekte	ELINA ROŽULAPA	
Pasutitajs: Ventspils Brīvostas pārvalde		Pasut. Nr.: VP-EC-12
Objekts: Elektronikas centra ēka Ventspils Augsto tehnoloģiju parkā (bij. Kaiju iela 9), Ventspilī		Stadija: TP Lapa: INT-201 Merogs: M 1:40
Fails: Flizu notin_2013.12.03.dwg		Arh.reg. Nr.
Rasejums: Sanmezglu un dušu sienu notinumi telpām 1-09, 1-10, 1-11, 1-12, 1-14, 1-15, 1-16		Datums: 27.01.2014