




SIENU NOTINUMS Telpai Nr. 2-08a

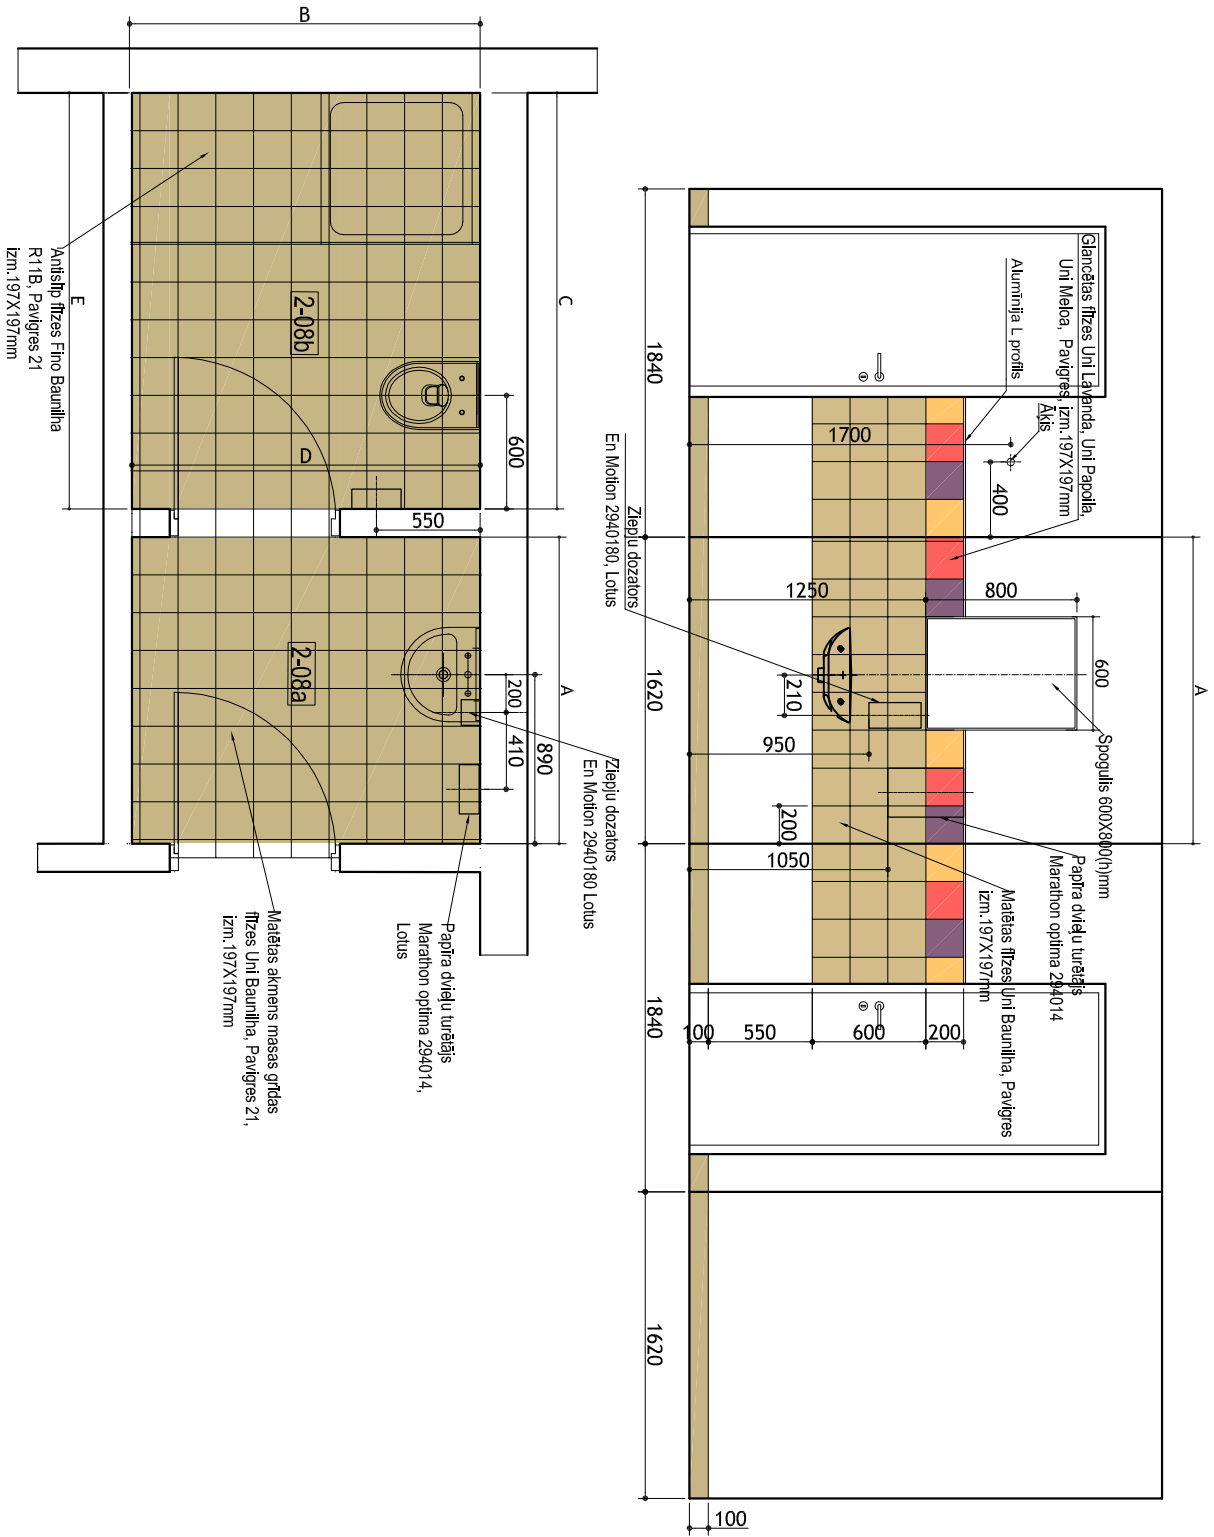


SIENU NOTINUMS Telpai Nr. 2-08b

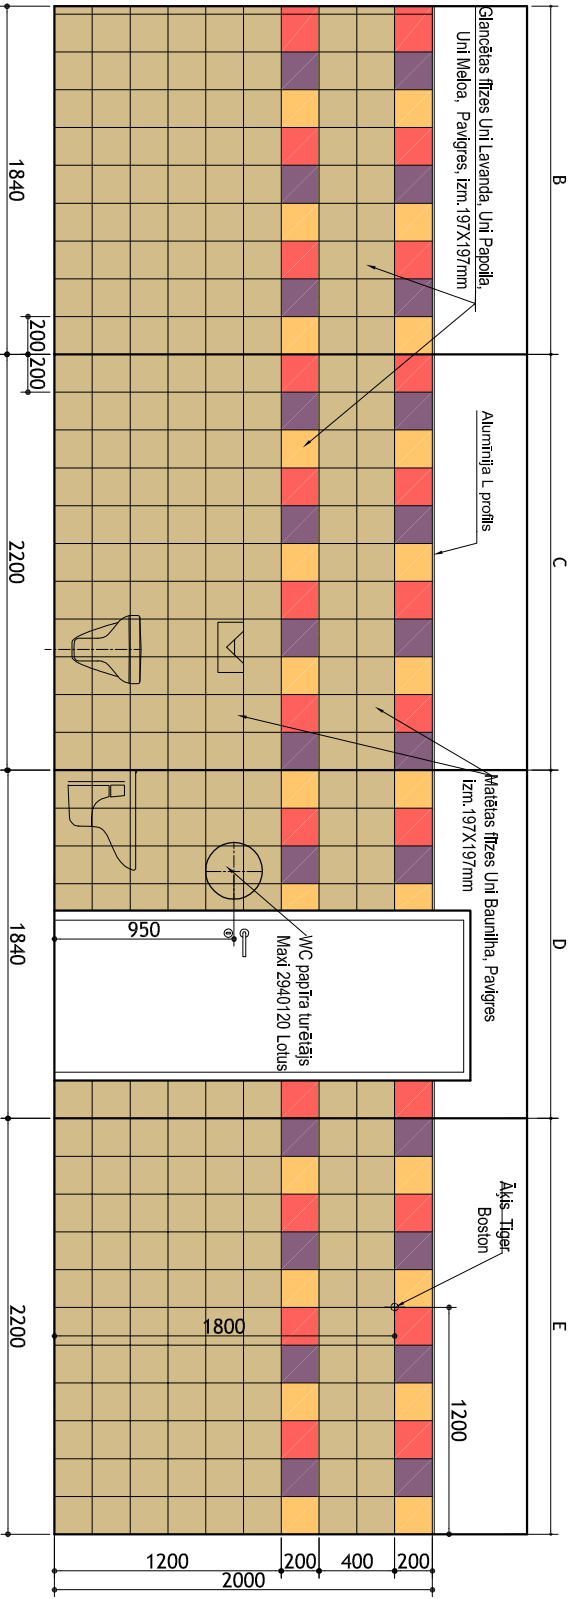




SIENU NOTINUMS Telpai Nr. 2-13a

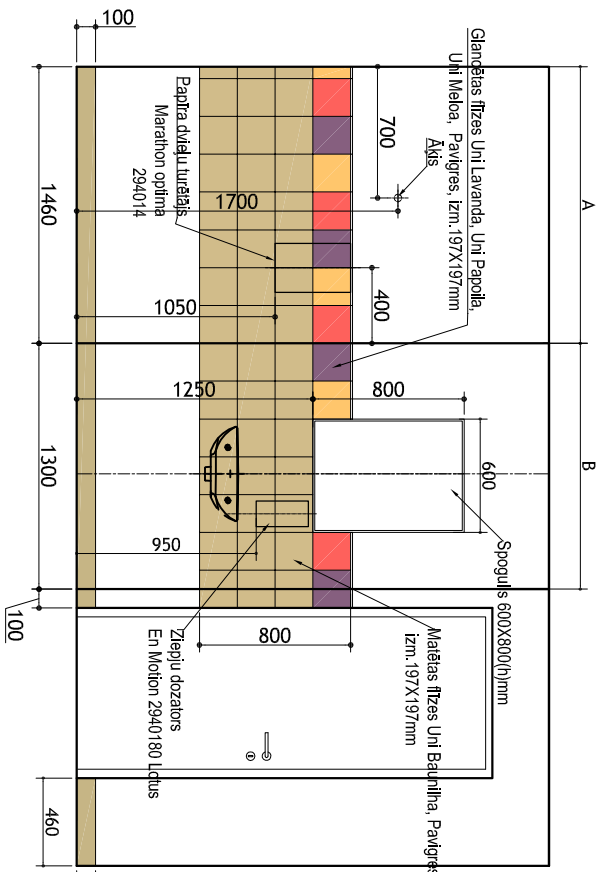


SIENU NOTINUMS Telpai Nr. 2-13b

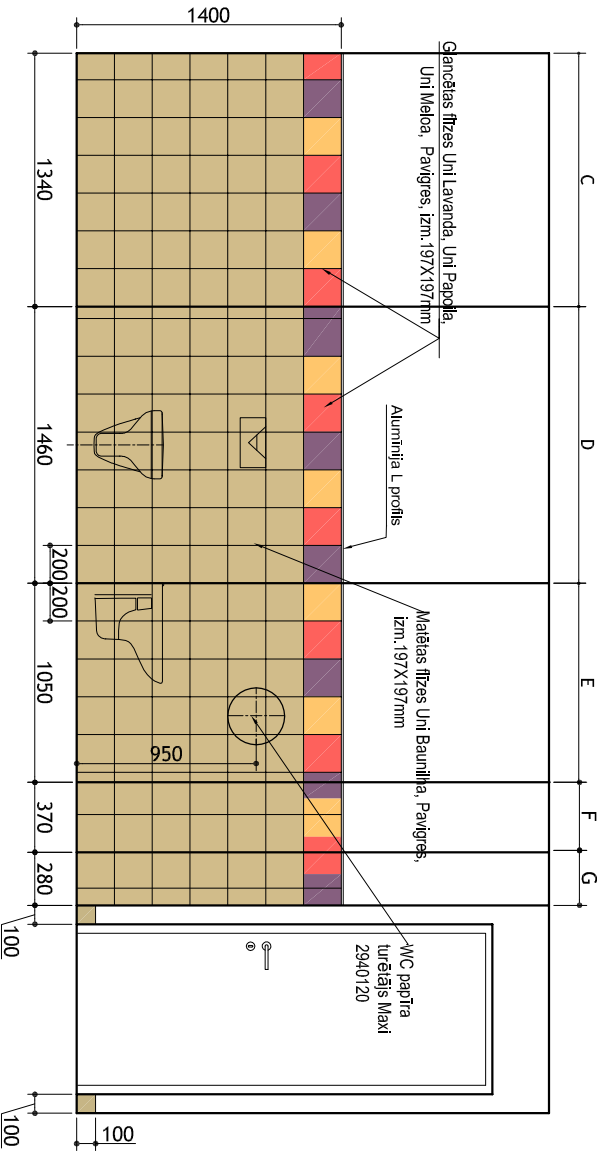

SIENU NOTINUMS Telpai Nr. 2-31b

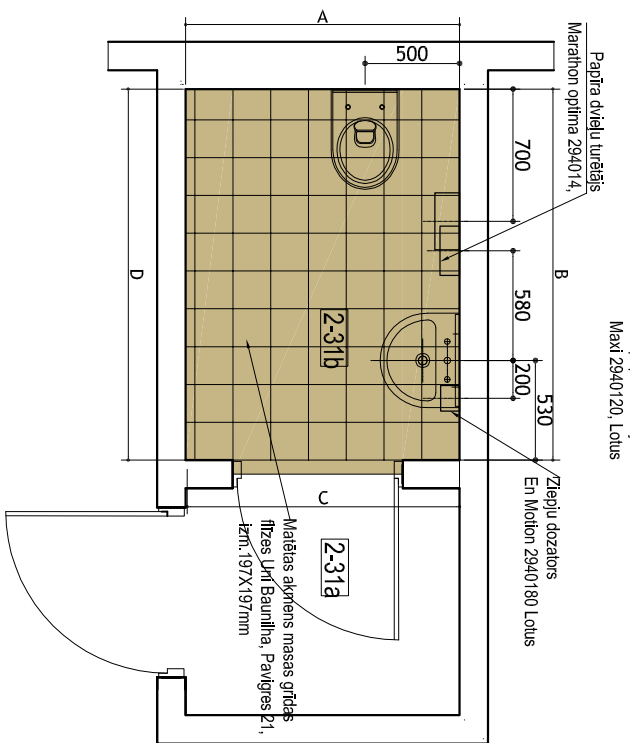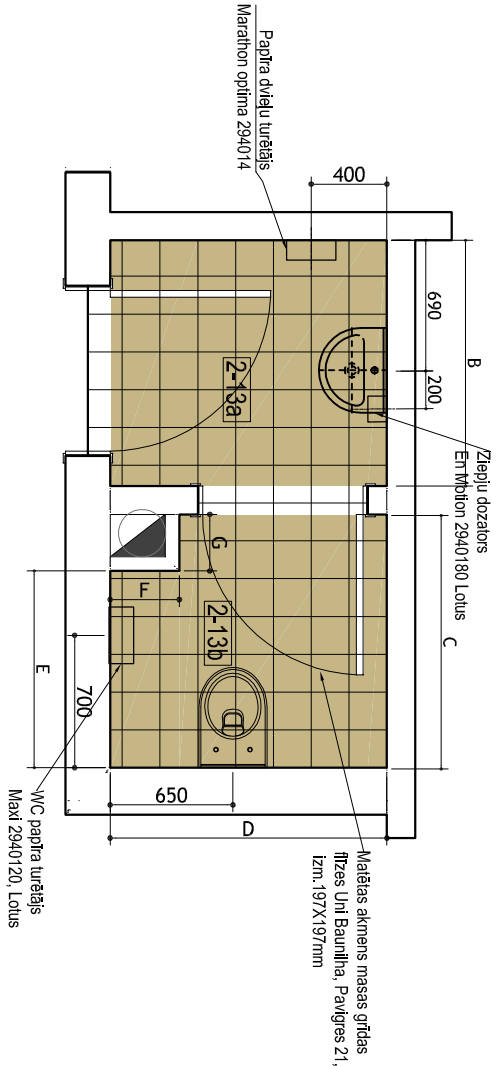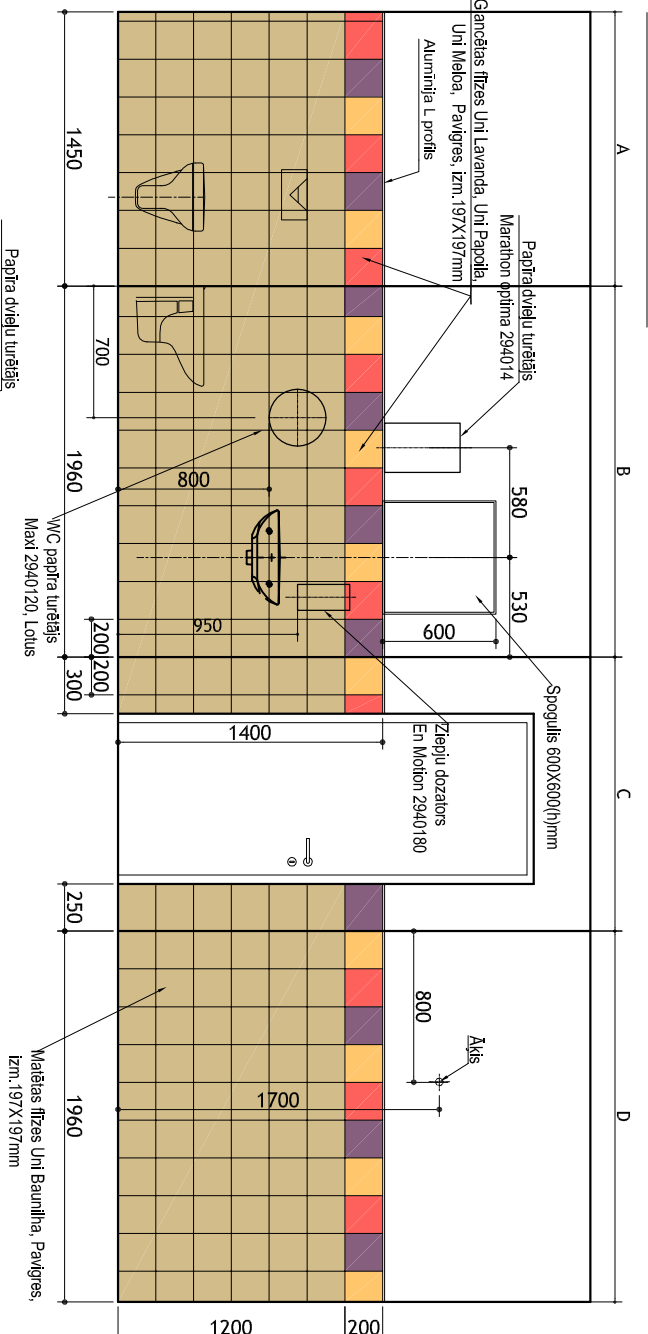

PIEZĪME:
Apmērs materiālu apjomus skatīt lapā INT-203.

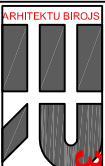Atbildīgais projektētais				ARHITEKTU BIROJS SA-TERO RĪKA VĪDRI ņ.196. LV-1006		
BPV		RALFS ROZENVALDS				
Arhitektūras daļas vadītāja		RALFS ROZENVALDS				
Arhitekta		ELINA ROŽULAPA				
Pasūtītājs		Pasūt. Nr.		VP-EC-12		
Ventisplis Bīrvostas pārvalde				TP		
Objekts				INT-204		
Elektronikas centra ēka Ventisplis				Mērogs		
Augsto tehnoloģiju parkā				M 1:40		
(bij. Kaiju iela 9), Ventispiļi				Atn. reg. Nr.		
Fails				Datums		
Flīžu notin. 2013.12.03.dwg				27.01.2014		
Rasējums						
Samēzģļu un dūšu sienu notinumi telpām 2-08a, 2-08b, 2-13a, 2-13b, 2-31b						