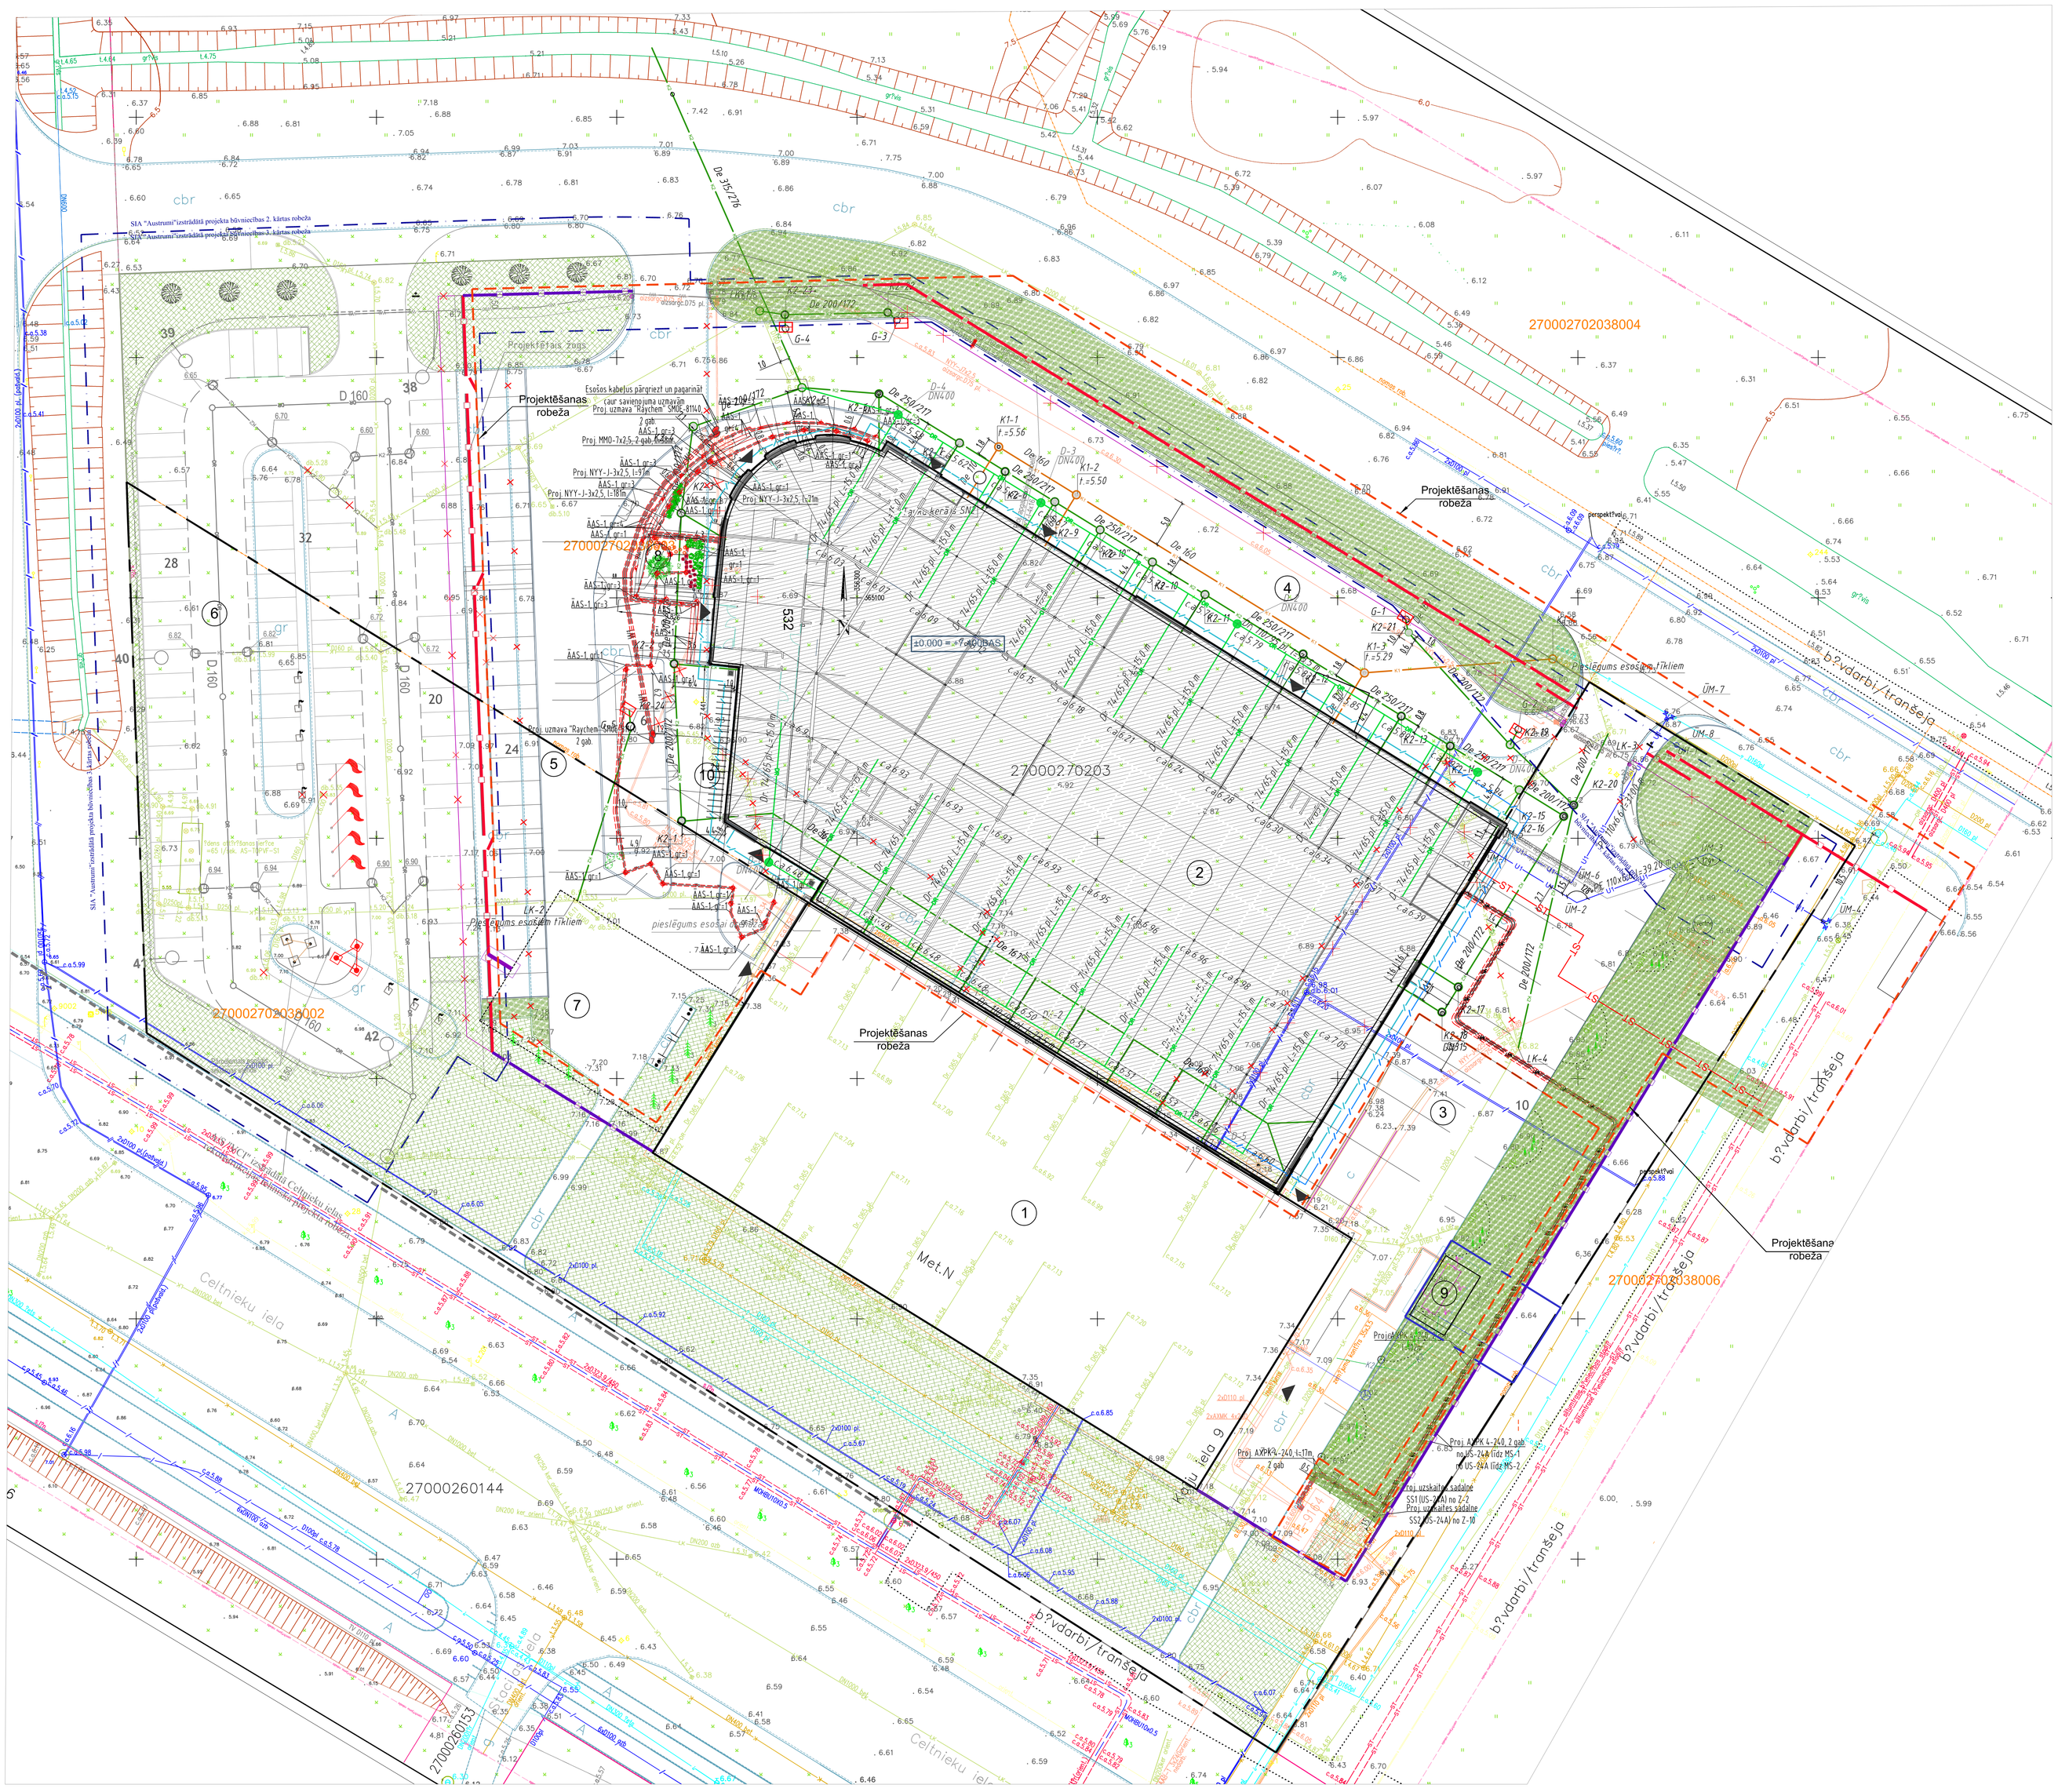

ĢENPLĀNA EKSPLIKĀCIJA

Apzīm. plānā	Nosaukums
1	Esošā ēka
2	Projektētā ēka
3	Esošs piegādes laukums ar autostāvvieto 10 vietām
4	Projektēts piegādes laukums
5	Projektēta autostāvvieta 30 vietām
6	SIA Austrumi izstrādātā infrastruktūras izbūves projekta ietvaros projektētā autostāvvieta 80 vietām
7	Perspektīvā būvējamais interaktīvais zinātnes centrs
8	Projektētais labiekārtojums
9	Datu centrs
10	Velonovietne 24 velosipēdiem

PIENEMTIE APZĪMĒJUMI

Apzīmējums plānā	Nosaukums
	Zemes gabala robeža
	Nodibinājumam Ventspils Augsto tehnoloģiju parks izņemtā, SIA "Ventspils Elektronikas fabrika" un SIA "Programmatūras testēšanas laboratorija" apakšnomā izdotā zemes gabala robeža
	Esošs žogs
	Demontējams žogs
	Projektēts žogs
	Autostāvvieta cilvēkiem ar ierobežotām kustību iespējām
	Projektēts laukakmeņu bruģa segums
K1	Projektēti sadzīves kanalizācijas tīkli
K2	Projektēti lietus kanalizācijas tīkli
U1	Projektēts ūdensvads
	Projektēti elektrotīkli aizsargcaurulē
	Projektēti teritorijas apgaismojuma kabeļi aizsargcaurulē
ST	Projektēta siltumtrase
	Projektēta zemējuma kontūra
	Pārvietojama sakaru kabeļu kanalizācija
DR	Projektēti drenāžas tīkli
	Demontējami elektrotīkli
	Demontējami lietus kanalizācijas tīkli
	Demontējama sakaru kabeļu kanalizācija
	Demontējami drenāžas tīkli
	SIA Austrumi izstrādātā infrastruktūras izbūves projekta būvniecības kārtu robežas
	Žoga pārbūvējamais posms, izveidojams pēc zinātnes centra izbūves
	Reklāmas karogi
	Reklāmas stends
	Ieeja ēkā
	Panduss
	Dekoratīvie teritorijas apgaismojuma gaismekļi
	Projektētas gūlijas
	Projektēti velostatīvi
	Teritorijas apgaismojuma gaismekļis uz staba

PIEZĪMES

1. Saskaņā ar līgumā ar pasūtītāju paredzēto darbu apjomu, sakaru ārējie tīkli projektējami un saskaņojami atsevišķi.

Atbildīgais projektētājs	ARHITEKTŪRA BIROJS SIA "VERV" VIESĪBA, VADĪBA UN KONSULTĒŠANA
BPV	RALFS ROZENVALDS
Arhitektūras daļas vadītājs	RALFS ROZENVALDS
Arhitekte	ELĪNA ROŽULAPA
Pasūtītājs: Ventspils Brīvostas pārvalde	Pasut. Nr. VP-EC-12
Objekts: Elektronikas centra ēka Ventspils Augsto tehnoloģiju parkā (bijusī Kaiju iela 9), Ventspilī	Stadija TP; Lapa GP-2; Mērogs M 1:250
Fails GP_2013.09.16.dwg	Arh.reg. Nr.
Rasējums: Savietotais projektēto inženierīklu kopplāns	Datums 25.07.2013.