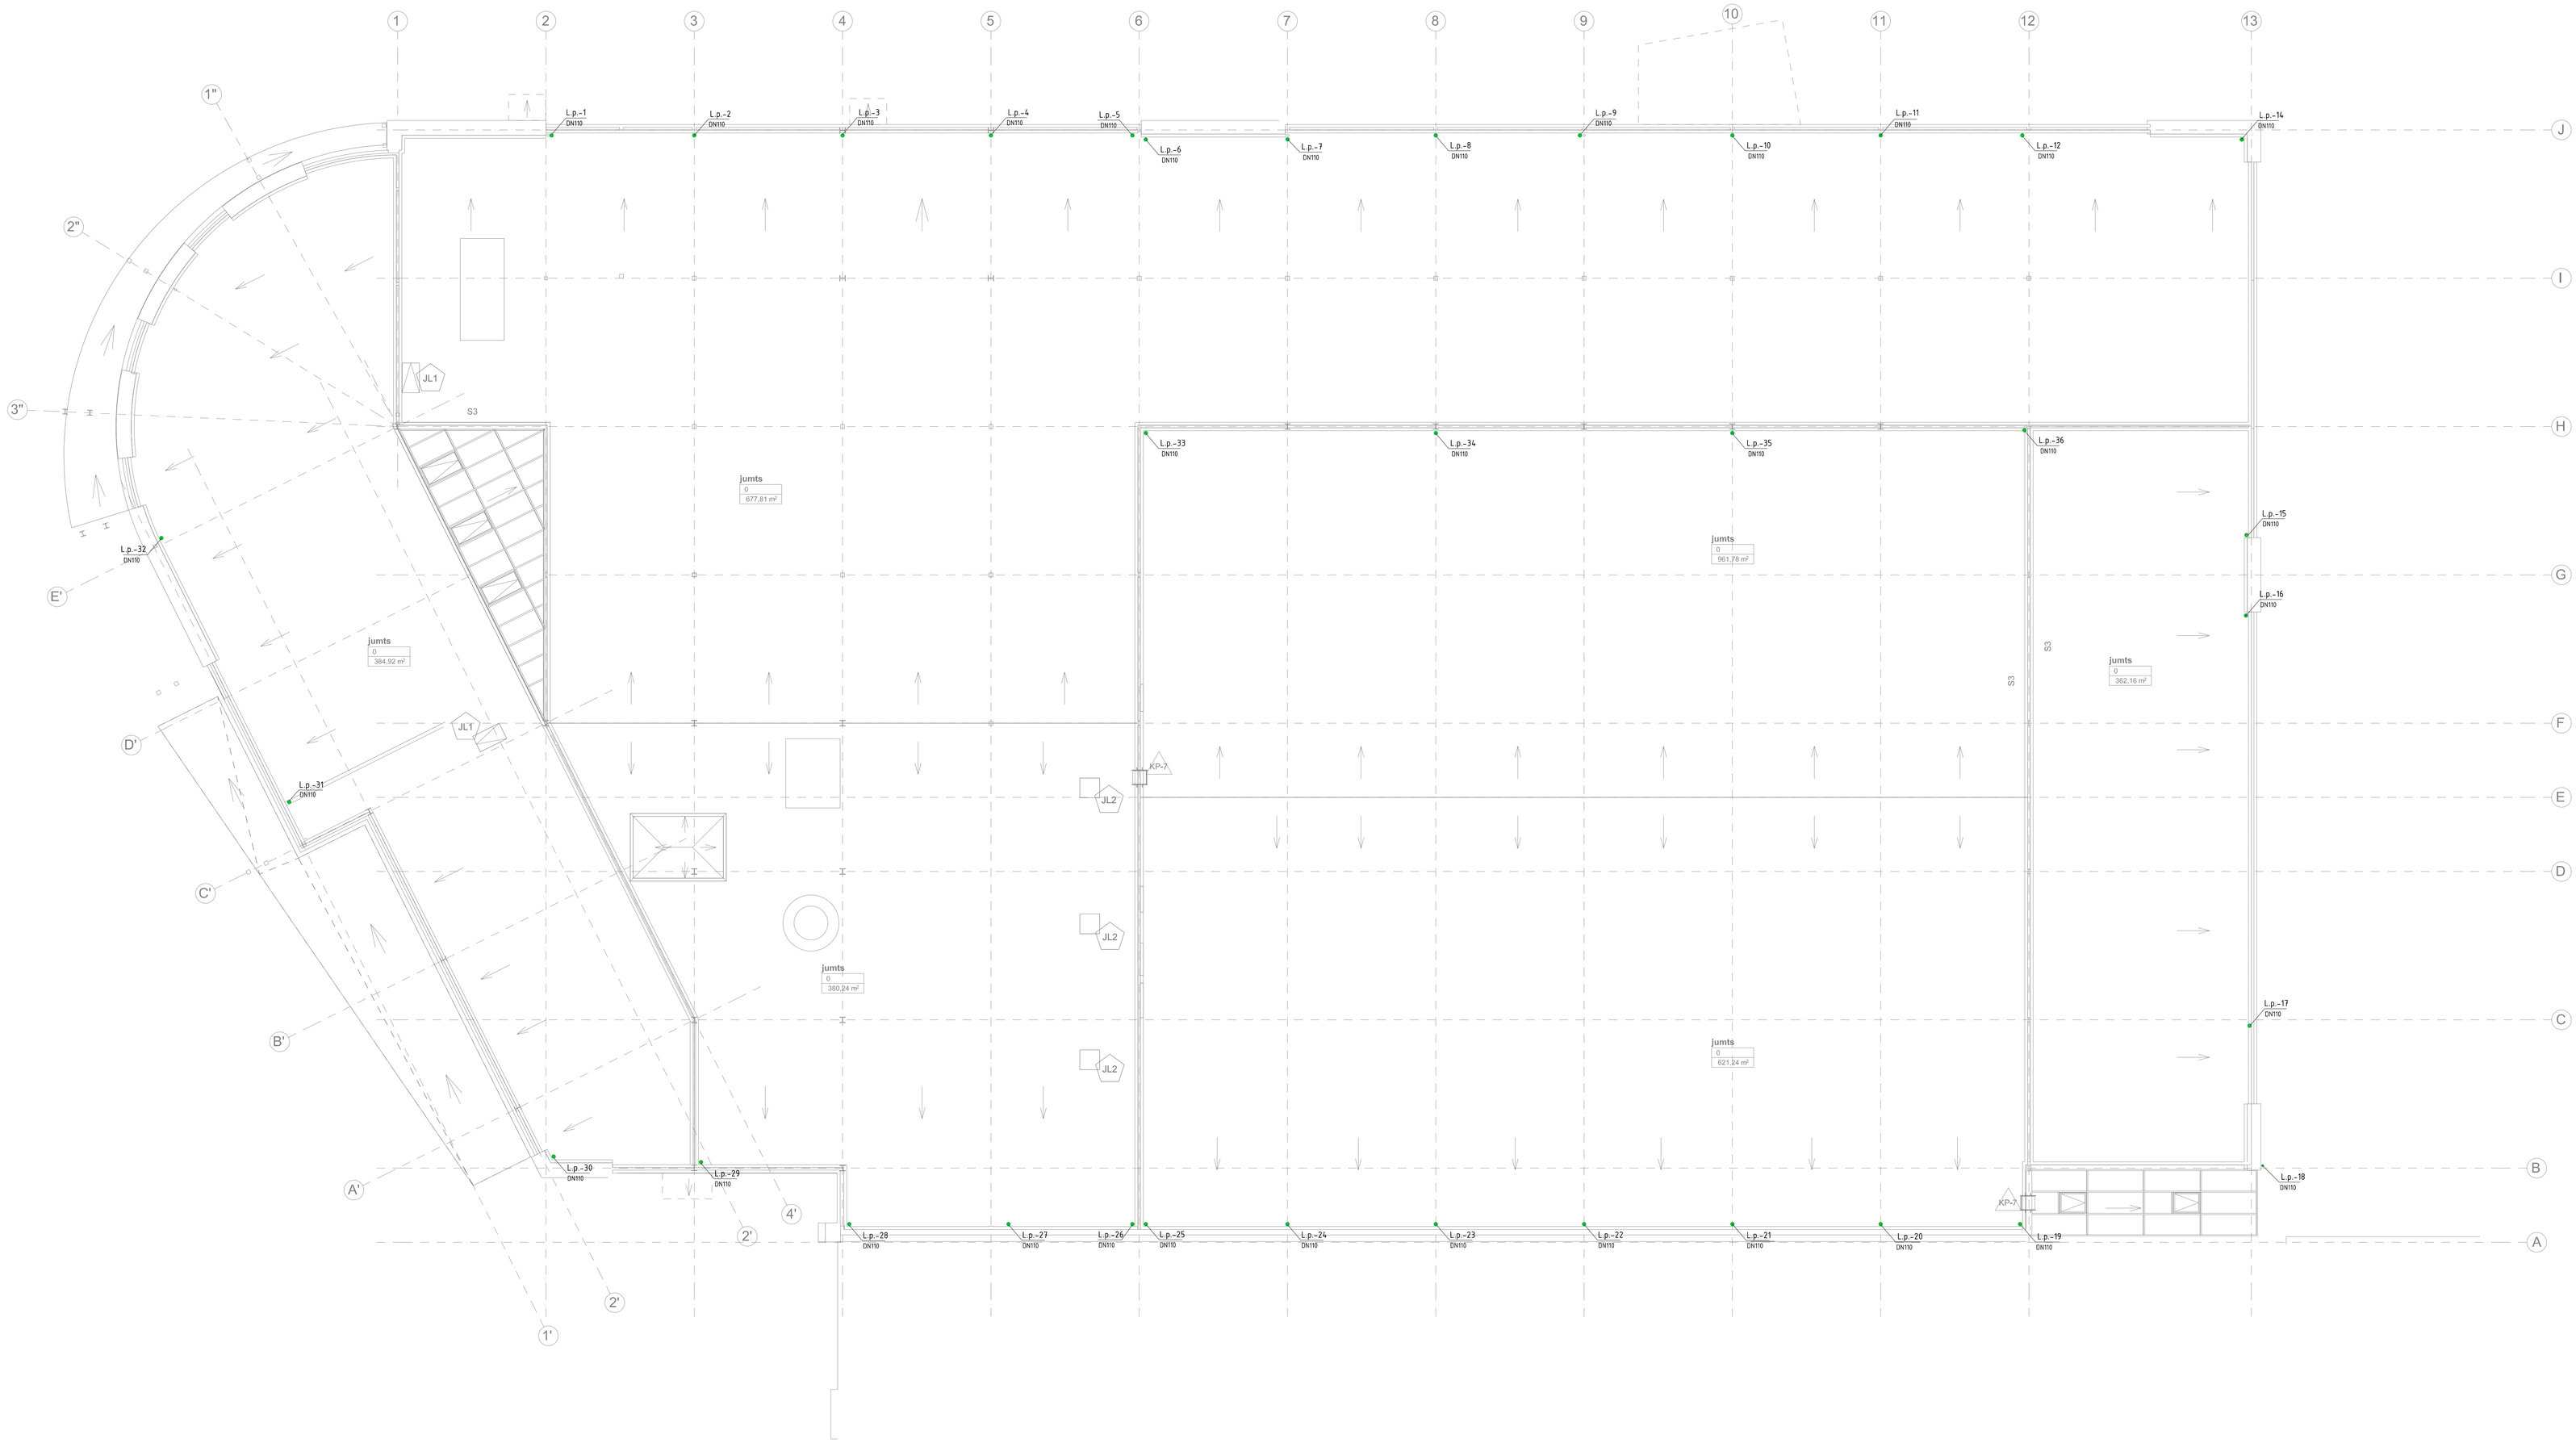

NOSAĶĪTE APZĪMĒJUMI

- K1 — sadzīves kanalizācijas sistēma
- K2 — ražošanas kanalizācijas sistēma
- K2* — kondensāta kanalizācijas sistēma
- K2 — lietus ūdens kanalizācijas sistēma
- S1.K1-1 — sadzīves kanalizācijas stāvvads
- S1.K2-1 — lietusūdens kanalizācijas stāvvads
- DN110 — caurules nosacītais diametrs
- N1 — noslēgtapa tīrīšanai
- -N1.1(ūkš)

Atbildīgais projektētājs	ARHITEKTU BIROJS SIA "ERGS RIGA, VEIDE'S 4-118, LV-1009	
SIA "LVMpro"	SIA "LVMpro", Reģ.Nr. 40103474285 Brīvības iela 214b, Rīga, LV-1039, Latvija	
EDV	MARINA PAVLOVSKA	
Projektēja	JEĻENA ZENKINA	
Pasūtītājs		Pasūt. Nr.
Ventspils brīvostas pārvalde		VP-EC-12
Objekts		Stadija TP
Elektronikas centra ēka., Ventspils Augsto tehnoloģiju parkā (bijušī Kaiju iela 9), Ventspilī.		Lapa ŪK-09
		Mērogs M 1:100
Fails		Arh.reģ. Nr.
Rasējums	Rev. B	Datums
Jumta plāns ar K1, K2		14.01.2014