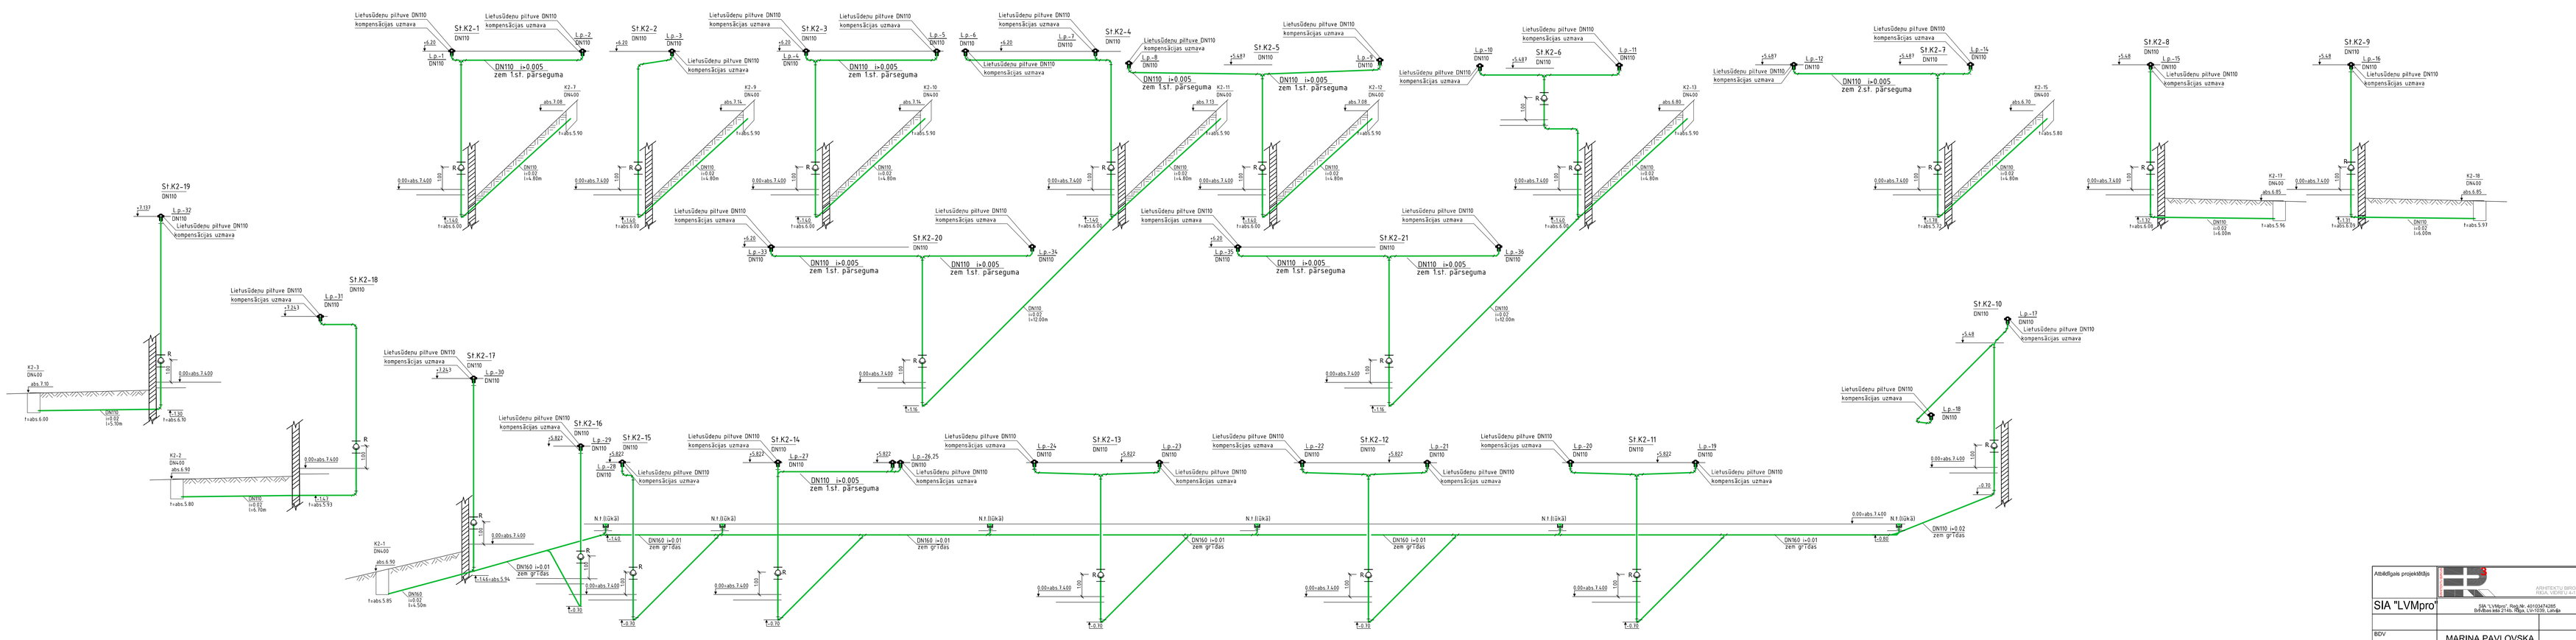

Atbildīgais projektētājs		
SIA "LVMpro"	SIA "LVMpro", Reģ.Nr. 40103474395 Brīvības iela 213a, Rīga, LV-1039, Latvija	
BDV	MARINA PAVLOVSKA	
Projektēja	JEĻENA ZENKINA	
Pasūtītājs: Ventspils brīvostas pārvalde		Pasūt. Nr.: VP-EC-12
Objekts: Elektronikas centra ēka. Ventspils Augsto tehnoloģiju parkā (bijusī Kalķu iela 9), Ventspilī.		Stadija: TP; Lapa: ŪK-11; Mērogs: M 1:100
Fails		Arh.reģ. Nr.
Rasējums: K2 sistēmas shēmas	Rev. B	Datums: 14.01.2014