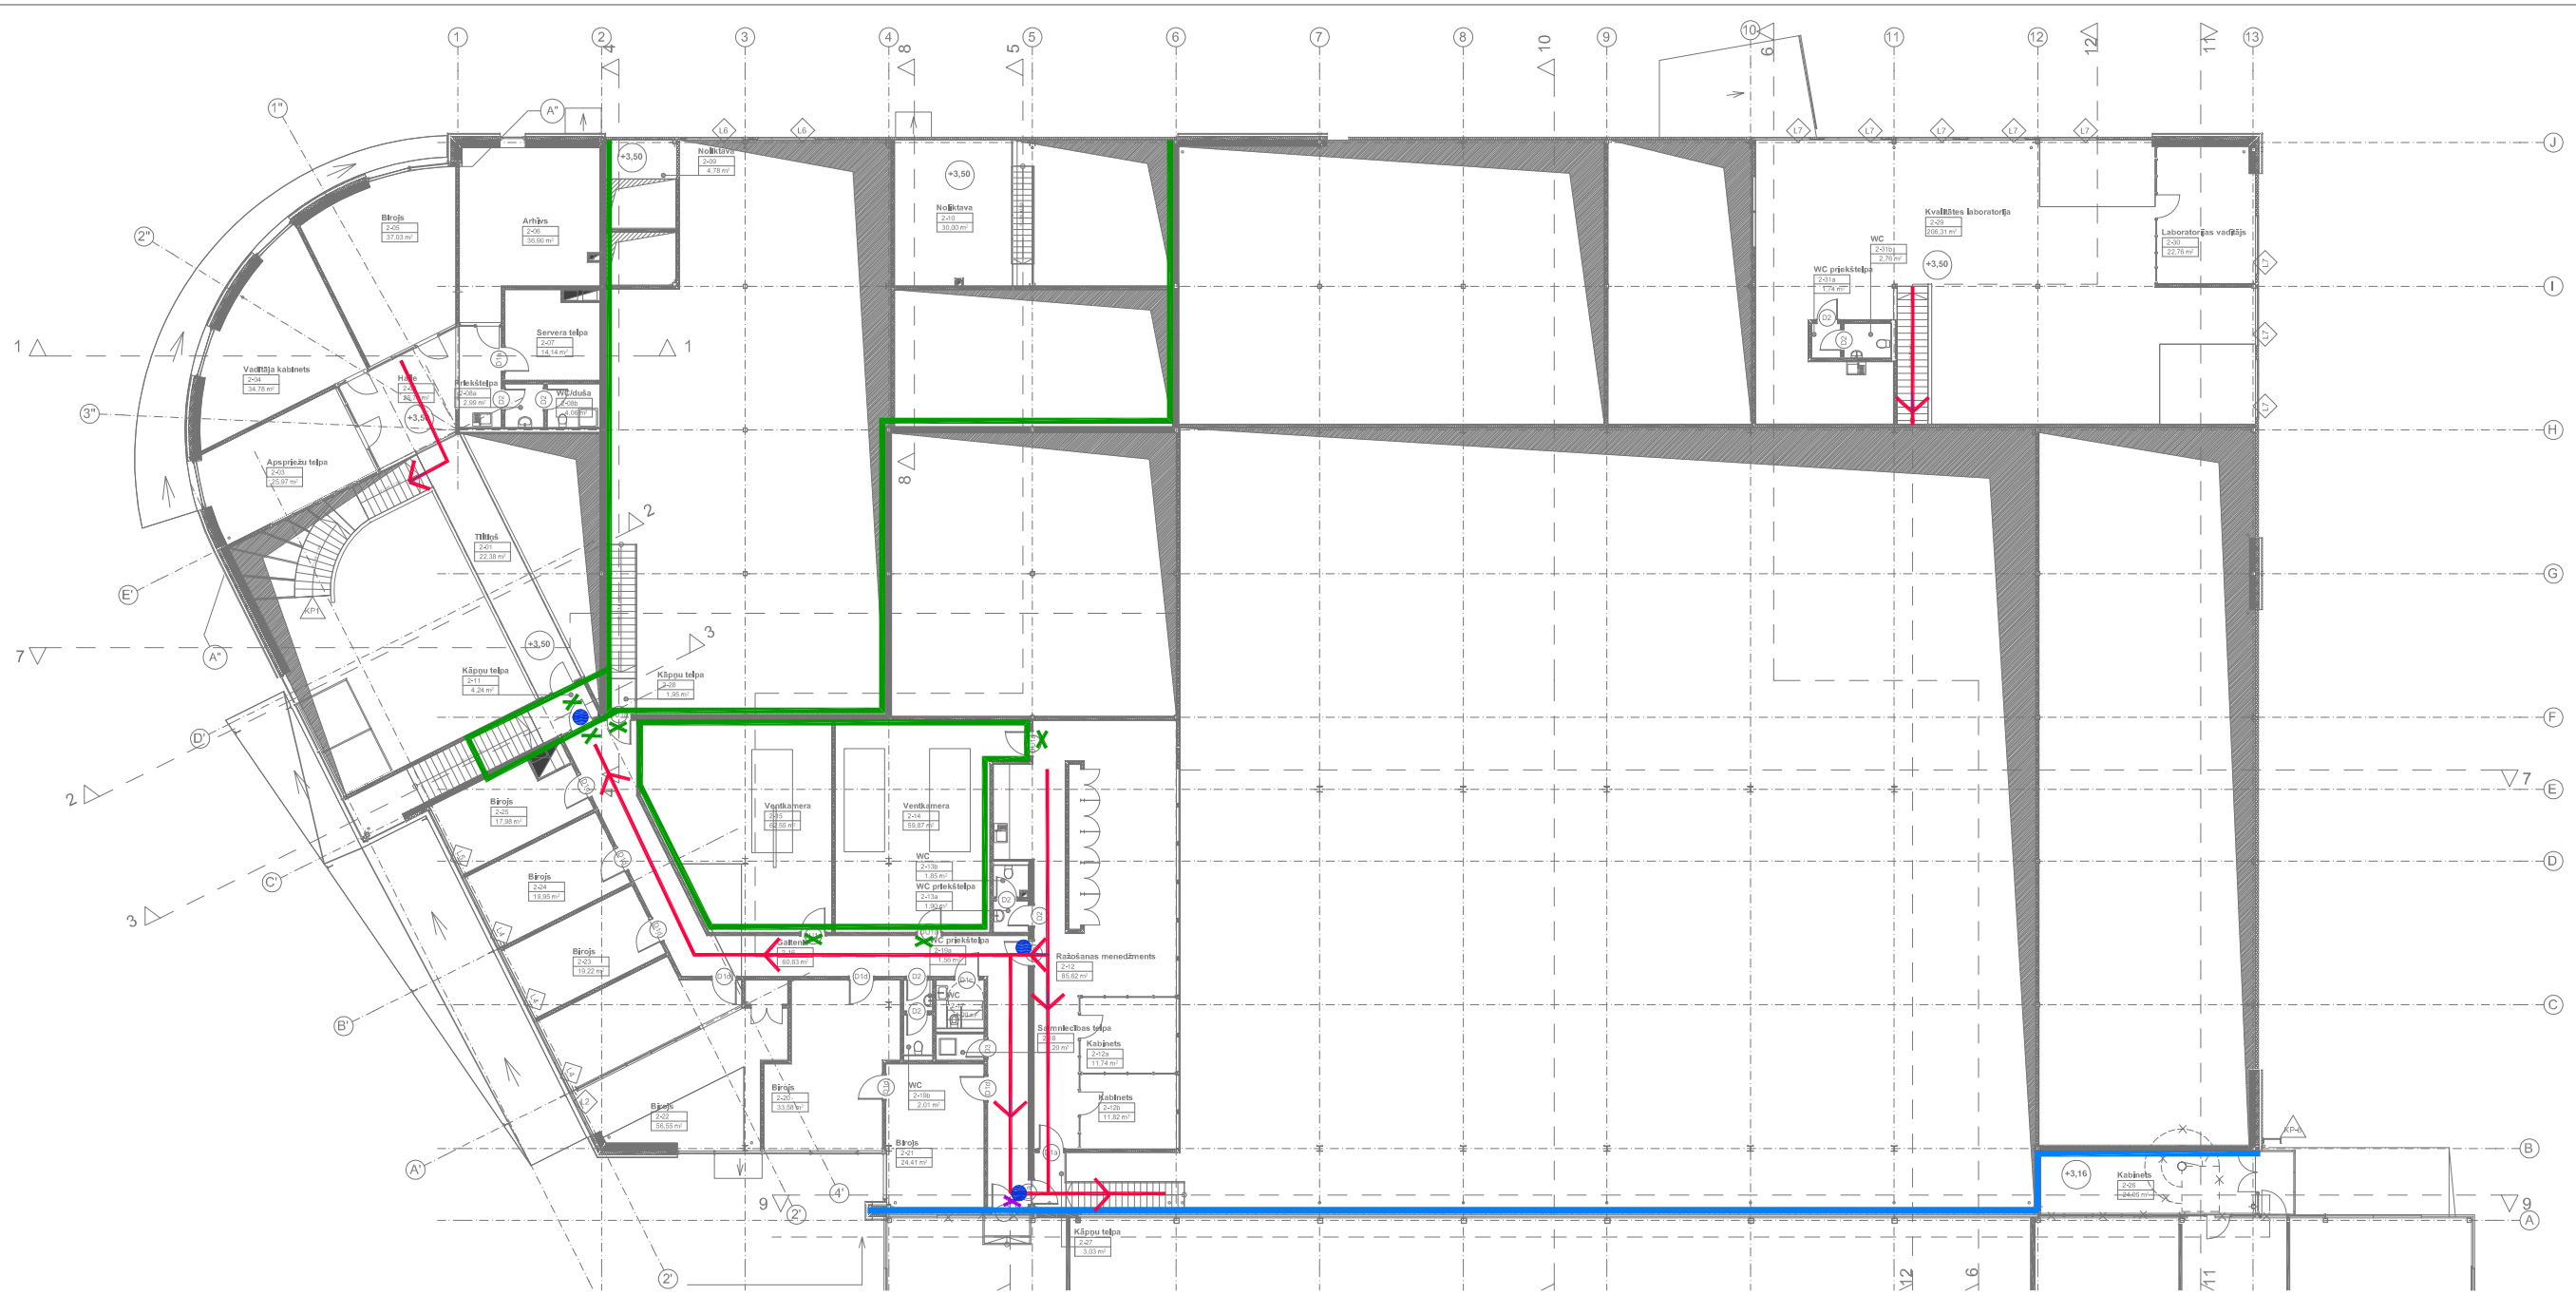

Drošības aizslēgs ar rokturi

Evakuācijas ceļš

EI60

EI60 (durvis)

EI30

EI30 (durvis)

EI120

Atbildīgais projektētajs	ARHITEKTU BIROJS SIA "ER3" RIGA, VIDRIŽU 4-136, LV-1006	
BPV	RALFS ROZENVALDS	
Arhitekturas dalas vaditaja	RALFS ROZENVALDS	
Arhitekte	ELINA ROŽULAPA	
Pasutitajs Ventspils Brīvostas pārvalde		Pasut. Nr. VP-EC-12
Objekts Elektronikas centra ēka Ventspils Augsto tehnoloģiju parkā (bij. Kaiju iela 9), Ventspilī		Stadija TP Lapa UG-2 Merogs M 1:300
Fails AR_2013.08.09_UPP.dwg		Arh.reg. Nr.
Rasejums 2. stāvs - evakuācijas ceļi un ugunsdrošās konstrukcijas		Datums 25.07.2013.