KANALIZĀCIJA K1 GARENPROFILI

Mvert 1:100
Mhor 1:500

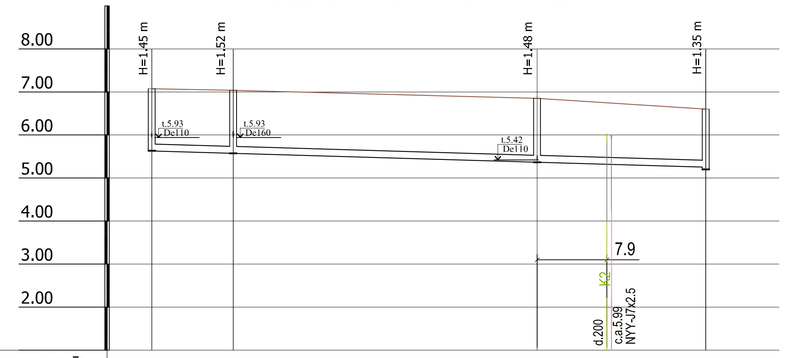

CAURULES TEKNES ATZĪME (m ABS)	5.63	5.58	5.37		5.25 / 5.20
PROJEKTĒJAMĀ ZEMES VIRSAS ATZĪME (m ABS)	7.08	7.10	6.85		6.60
ESOŠĀ ZEMES VIRSAS ATZĪME (m ABS)	6.80	6.80	6.80		6.60
CAURULES APZĪMĒJUMS	PP pilnsienu De 160, SN8 (T8)				
PAMATNES SAGATAVOŠANA	Noblietēts smilts pabērums 15 cm; max frakcija 16 mm				
SLĪPUMS / GARUMS (m)	64.40				0.006
ATTĀLUMS STARP AKĀM/MEZGLIEM (m)	9.5	35.3		19.6	
AKAS APZĪMĒJUMS/NR.	K1-1 De 560/500	K1-2 De 560/500		K1-3 De 560/500	K1-4 De 560/500

Atbildīgais projektētājs	ARHITEKTU BIROJS SIA "ER3" RIGA, VIDRIŽU 4-136, LV-1006
SIA "LVMpro"	SIA "LVMpro", Reģ.Nr. 40103474285 Brīvības iela 214b, Rīga, LV-1039, Latvija
BPV	RALFS ROZENVALDS
BDV	MARINA PAVLOVSKA
Projektēja	JEĻENA ZENKINA
Pasūtītajs: Ventspils Brīvostas pārvalde	Pasut. Nr.: VP-EC-12
Objekts: Elektronikas centra ēka. Ventspils Augsto tehnoloģiju parkā (bijusī Kaiju iela 9), Ventspilī.	Stadija: TP; Lapa: ŪKT-04; Mērogs: Mvert 1:500 Mhor 1:100
Fails	Arh.reg. Nr.
Rasējums: GARENPROFILS K1	Datums: 12.07.2013

KANALIZĀCIJA K2 GARENPROFILI

Mvert 1:100
Mhor 1:500

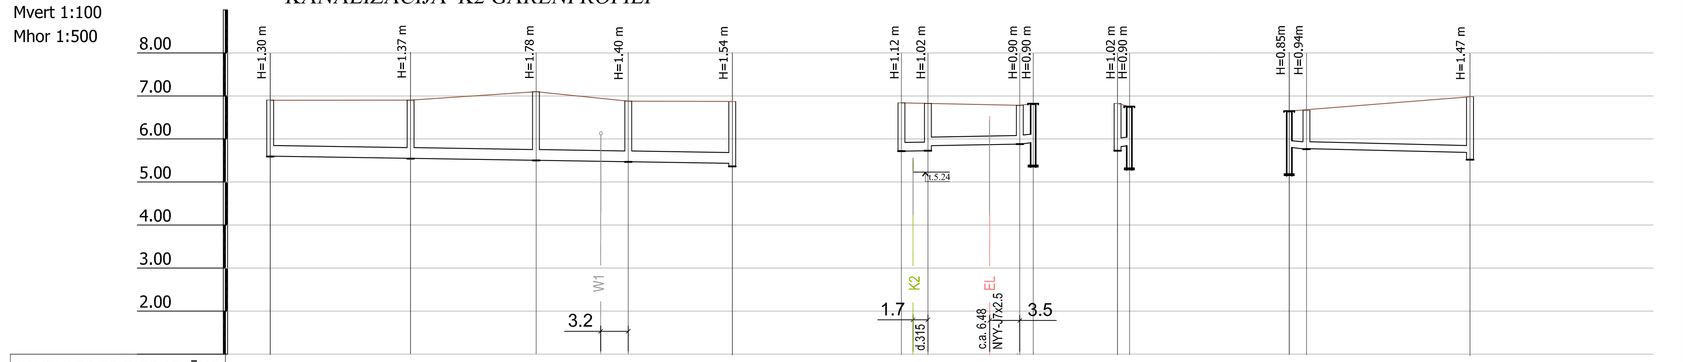

| | | | | |