DR GARENPROFILI

Mx 1:500
My 1:100

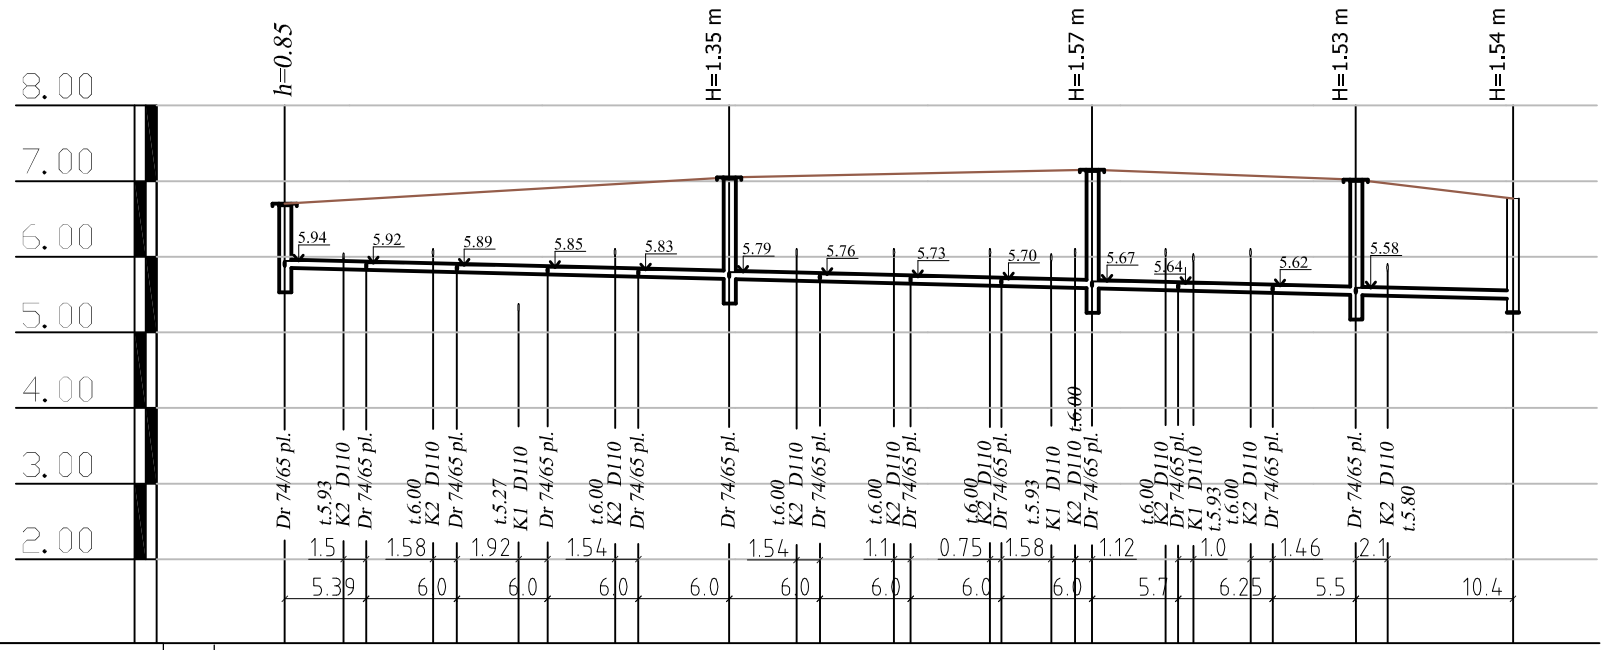

Caurules teknes atzīme	1	*5.85*	*5.70*	*5.58*	*5.49*	*5.38*
Projekt.zemes virsmas atzīmes	2	*6.70*	*7.05*	*7.15*	*7.02*	*6.92*
Esošas zemes virsmas atzīmes	3	*6.70*	*7.05*	*7.15*	*7.02*	*6.80*
Cauruļvada materiāls diametrs	4	*Drenāžas caurules 110/95 ar uzmavu un perforāciju*				
Kritums,m/m / Garums,m	5	*81.25*	*0.005*			
Pamatojums	6	*Drenāžas apberums*				
Attālums	7	*29.4*	*24.0*	*17.45*	*10.40*	
Aku Nr.	8	*D-1 Ø400*	*D-2 Ø400*	*D-3 Ø400*	*D-4 Ø400*	*K2-5 Ø400*

KABEĻU AIZSARDZĪBAS SHĒMA

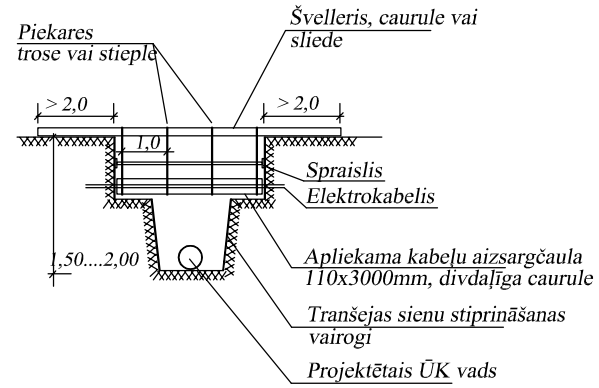

Atbildīgais projektētājs	ARHITEKTU BIROJS ER3 — ARHITEKTU BIROJS SIA "ER3" RIGA, VIDRIŢU 4-136, LV-1006	
SIA "LVMpro"	SIA "LVMpro", Reģ.Nr. 40103474285 Brīvības iela 214b, Rīga, LV-1039, Latvija	
BDV	Marina Pavlovska	
Projektēja	Marina Pavlovska	
Pasutītajs: Ventspils Brīvostas pārvalde		Pasut. Nr.: VP-EC-12
Objekts: Elektronikas centra ēka. Ventspils Augsto tehnoloģiju parkā (bijusī Kaiju iela 9), Ventspilī.		Stadija: TP Lapa: ŪKT-08 Merogs: M 1:100
Fails		Arh.reg. Nr.
Rasejums: GARENPROFILS DR		Datums: 27.05.2013