


ĢENPLĀNA EKSPLIKĀCIJA	
Apozīm. plānā	Nosaukums
1	Esošā ēka
2	Projektētā ēka
3	Esošs piegādes laukums ar autosāvīvietu 10 vietām
4	Projektēts piegādes laukums
5	Projektēta autosāvīvieta 30 vietām
6	SIA Austrumi izstrādātā infrastruktūras izbūves projekta ietvaros projektētā autosāvīvieta 80 vietām
7	Perspektīvā būvējamais interaktīvais ziņātnes centrs
8	Projektētais labiekārtojums
9	Datu centrs
10	Valonovietne 24 velosipēdiem

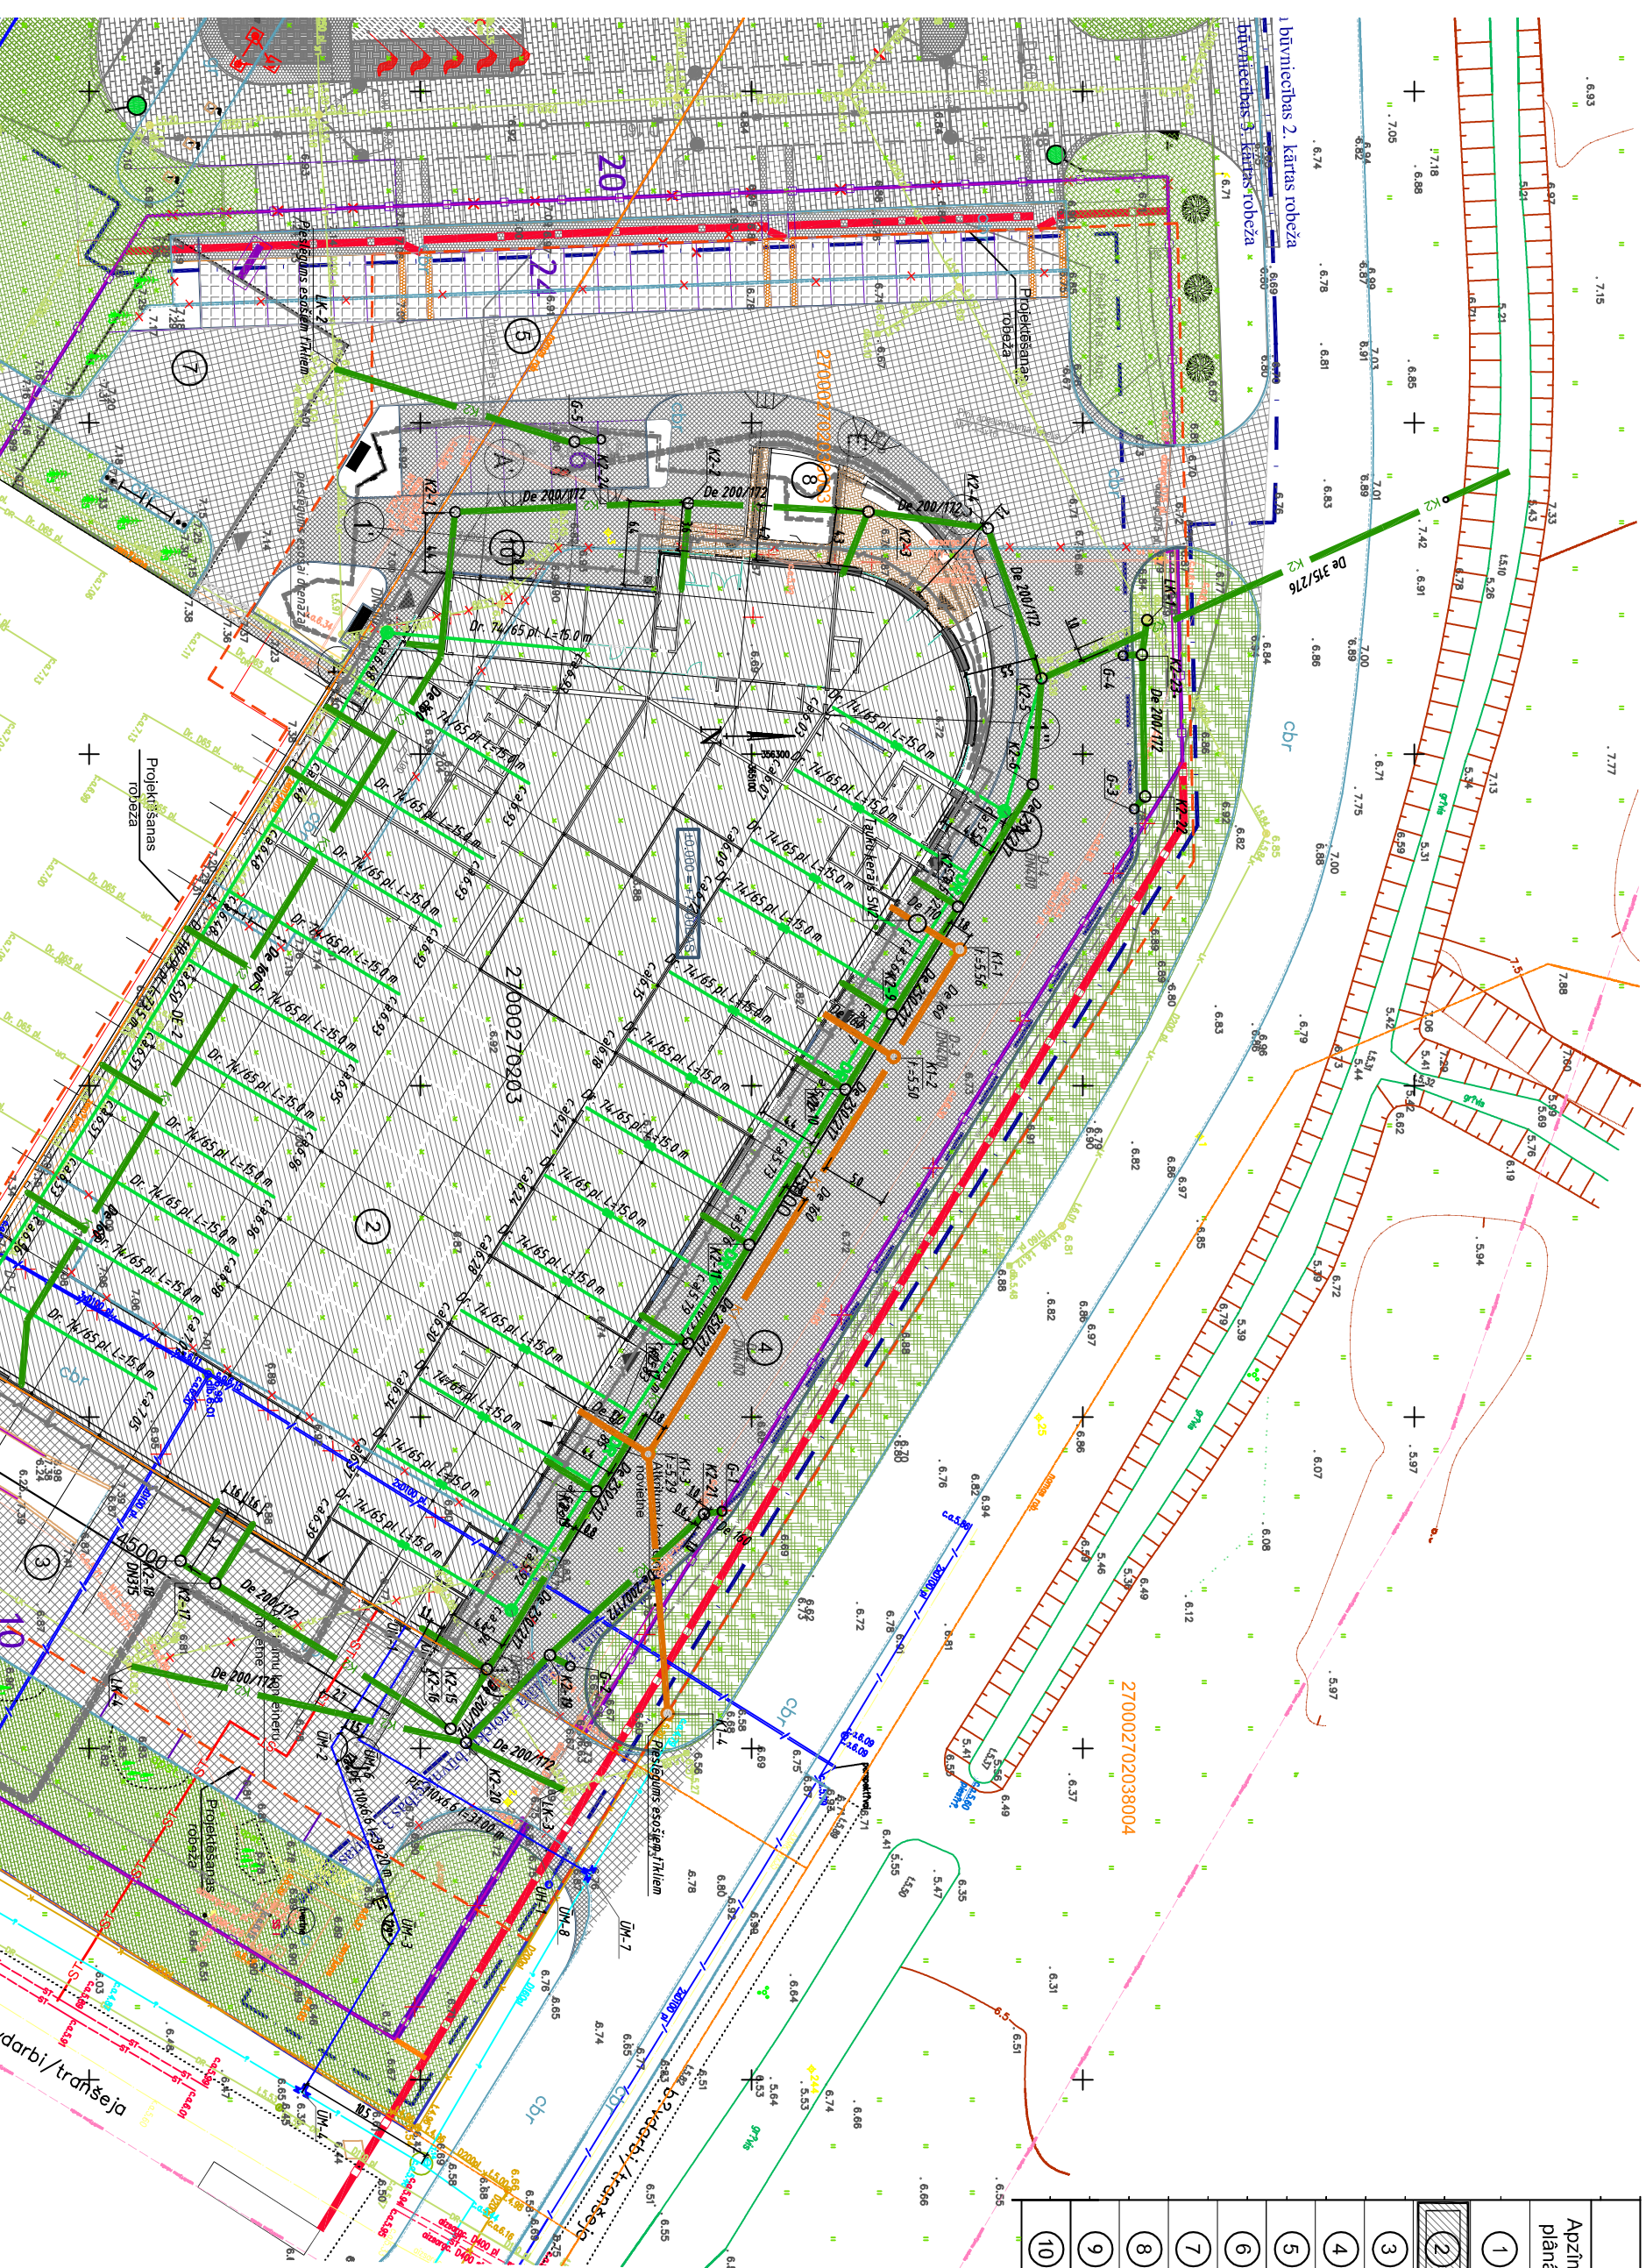

PIENĒMTIE APZĪMĒJUMI

Apozīm. plānā	Nosaukums
	Zemes gabalā robeža
	Nodibinājumiņam Ventspils Augsto tehnoloģiju parks iznomātā, SIA Ventspils Elektronikas fabrika apkārtnā izdotā zemes gabalā robeža
	Esošs žogs
	Demonējams žogs
	Projektēts žogs
	Autosāvīvieta cilvēkiem ar ierobežotām kustību iespējām
	Esošs, saglabājams zāliens
	Aļģaunojams zāliens
	Projektēts betona bruģa segums
	Projektēts klinķera flīžu segums
	Esošs, saglabājams betona bruģa segums
	Esošs, pārūvējams betona bruģa segums
	Projektēts laukakmeņu bruģa segums
	Projektēti sadzīves kanalizācijas tīkli
	Projektēti lietus kanalizācijas tīkli
	Projektēti rāzšanas kanalizācijas tīkli
	Projektēts tūdensvads
	Projektēti elektrotīkli aizsargcaurulē
	Projektēti teritorijas apgaismojuma kabeli aizsargcaurulē
	Projektēta siltumtase
	Projektēta zemējuma kontūra
	Pārvietojama sakaru kabelu kanalizācija
	Projektēti drenāžas tīkli
	Demonējamie elektrotīkli
	Demonējamie lietus kanalizācijas tīkli
	Demonējama sakaru kabelu kanalizācija
	Demonējamie drenāžas tīkli
	SIA Austrumi izstrādātā infrastruktūras izbūves projekta būvniecības kartu robežas
	Žoga pārvūvējamais posms, izveidojams pēc ziņātnes centra izbūves

- NORĀDĪJUMI**
- Piesātnes zīmēti un augstuma atzīmes dotas metros.
  - Par nosacīto augstuma atzīmi .30.000 pieņemts projektētais ēkas 1. stāva triks grīdas līmenis, kas atbilst augstuma atzīmei 7.40 baitās augstumu sistēmā.
  - Sol līpni skaidr kopā ar citām GP lapām.

Atbildīgais projektētājs				ARHITEKTU BIROJS SIA "E37" RĪGA, VIDRI ū.4-738 LV-1008	
SIA "LVMpro"		SIA "LVMpro", Reģ.Nr. AT0204285 Būvniecības līcenis LV00014096			
BPV		RALFS ROZENVALDS			
BDV		MARINA PAVLOVSKA			
Projektēja		JELENA ZENKINA			
Pasūtītājs		Ventspils Brīvostas pārvalde		Pasūt. Nr.	
Objekts		Elektronikas centra ēka. Ventspils Augsto tehnoloģiju parkā (blīust Kaiju iela 9), Ventspīlī.		Stadija	
Rasejums		Savietotais projektēto inženieritīku kopplāns		Lapa	
Rasejums		Savietotais projektēto inženieritīku kopplāns		Mērogs	
Rasejums		Savietotais projektēto inženieritīku kopplāns		Am. reģ. Nr.	
Rasejums		Savietotais projektēto inženieritīku kopplāns		Datums	
Rasejums		Savietotais projektēto inženieritīku kopplāns		14.01.2014	