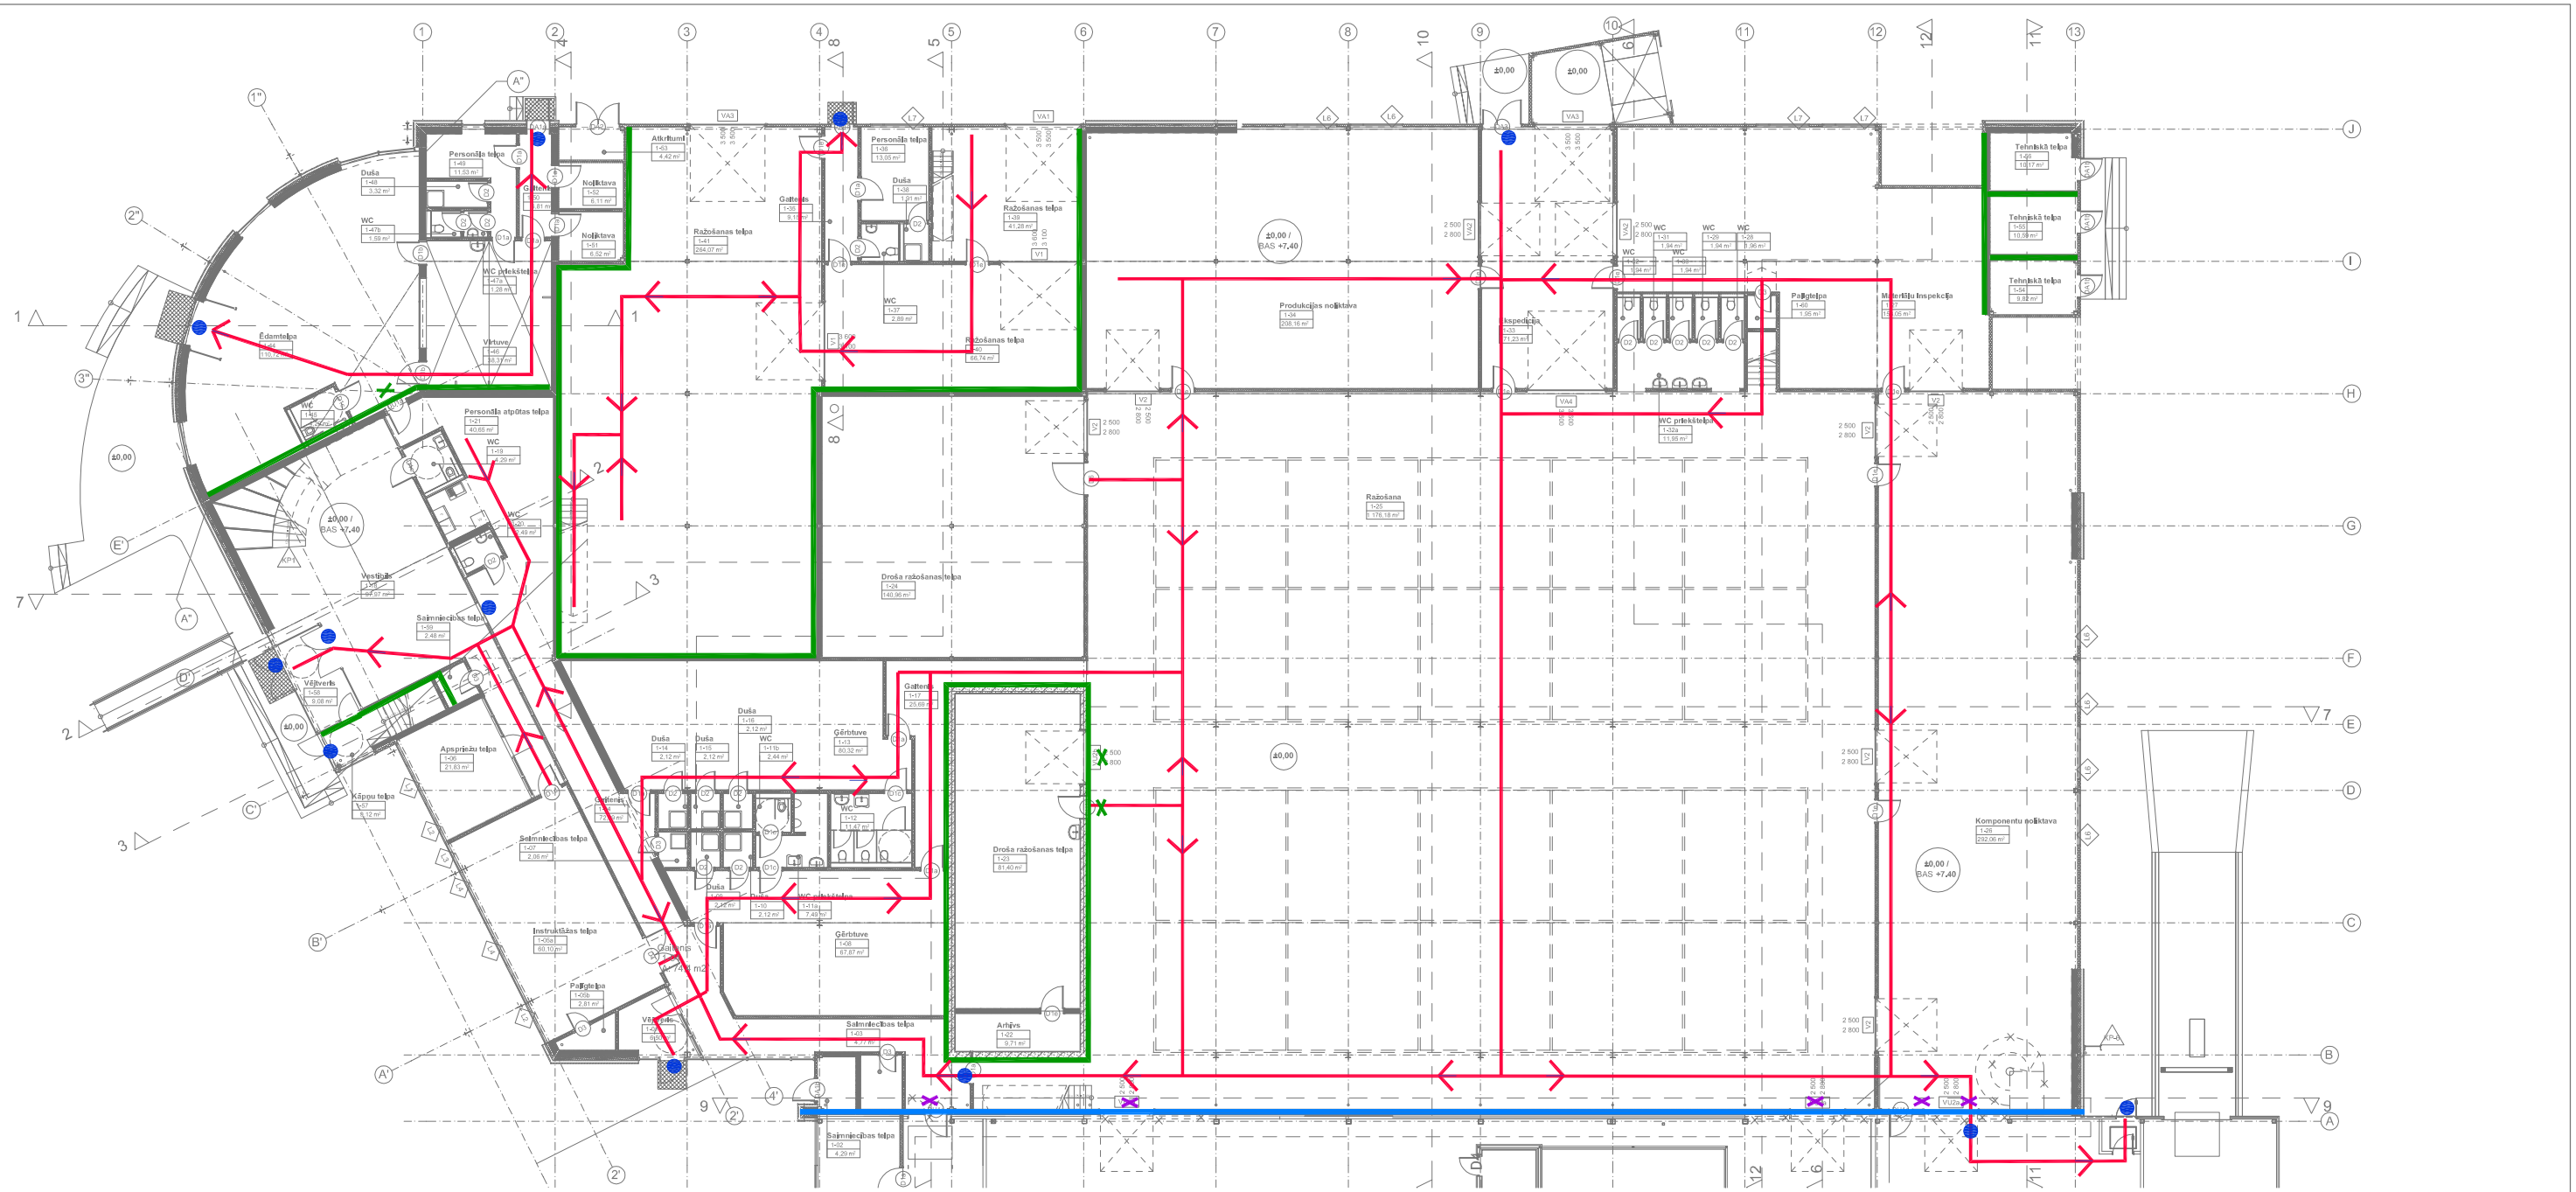

Drošības aizslēgs ar rokturi

Evakuācijas ceļš

EI60

EI60 (durvis)

EI30

EI30 (durvis)

EI120

Atbildīgais projektētajs	ARHITEKTU BIROJS SIA "ER3" RIGA, VIDRIŽU 4-136, LV-1006	
BPV	RALFS ROZENVALDS	
Arhitekturas dalas vadītaja	RALFS ROZENVALDS	
Arhitekte	ELINA ROŽULAPA	
Pasūtītajs: Ventspils Brīvostas pārvalde		Pasūt. Nr.: VP-EC-12
Objekts: Elektronikas centra ēka Ventspils Augsto tehnoloģiju parkā (bij. Kaiju iela 9), Ventspilī		Stadija: TP Lapa: UG-1 Mērogs: M 1:300
Fails: AR_2013.08.09_UPP.dwg		Arh.reg. Nr.
Rasējums: 1. stāvs - evakuācijas ceļi un ugunsdrošās konstrukcijas		Datums: 25.07.2013.