


Ar akmens vates pildījumu panelu kopējā platība - 4380.0 m²

PU panelu kopējā platība - 222.7 m²

"LIBERTIA ELEGANT 500" kasetes kopējā platība - 1095.0 m²

\*) PRECĪZO materiālu daudzumu nosaka darba veicējs.  
Materiālu daudzumu noteikti ģeometriski, ņemot vērā  
saiņidumus, atgriezumus un etc.

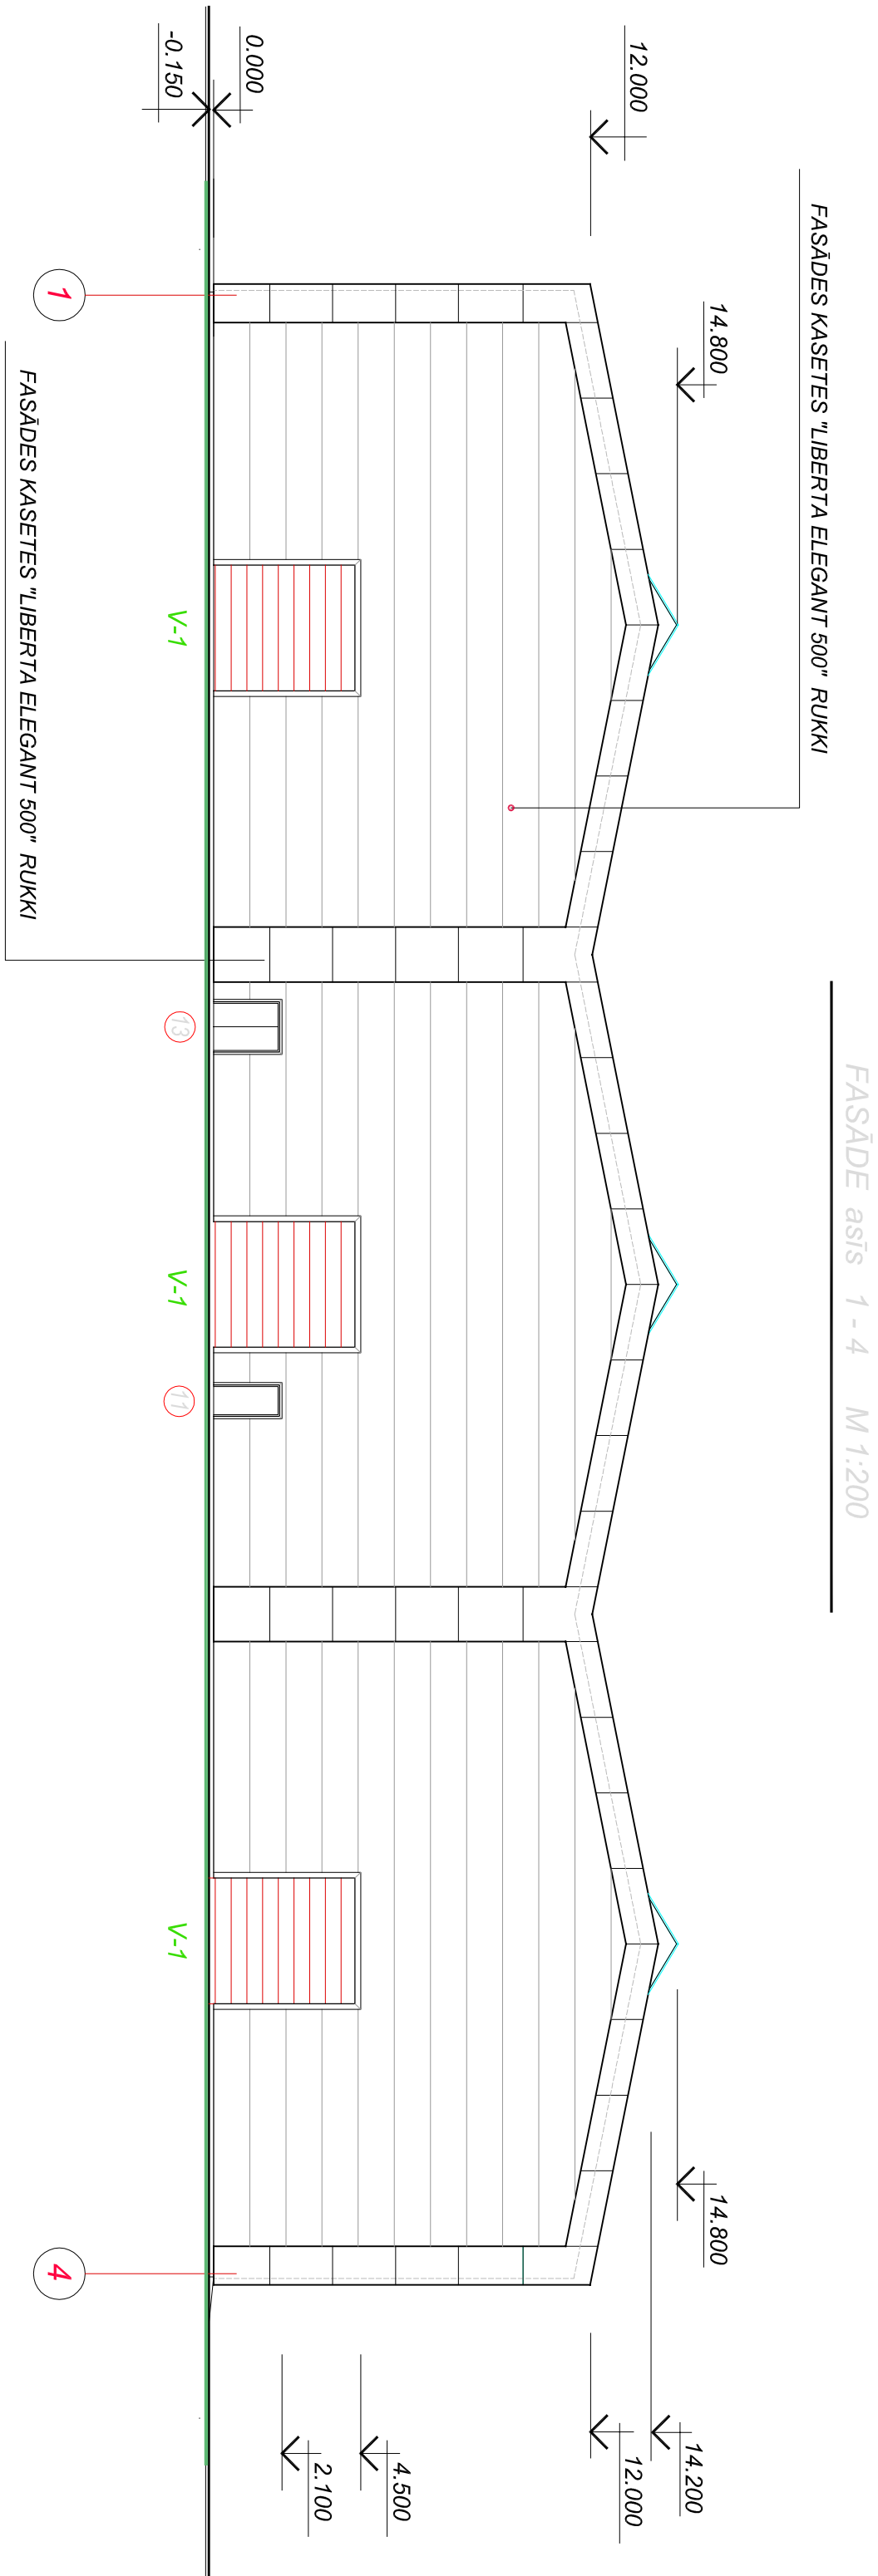

PIEZĪMES:

- Dotā lapu skaitl kopā ar lapām "AR - 2" - "AR - 11" un ar "BK, MK" daļas lapām.
- Būvniecības procesā nepieciešamais, bet nepietiekošs mezuļus atisina autoruzraudības kārtībā.
- Projekā dots principiālais apdares materiālu pielietojums, tos ir iespējams aizvietot ar līdzvērtīgiem materiāliem pēc saskaņošanas ar projekta Autoru.

PASŪTTAJS:		VENTSPILS BRĪMOSTAS PĀRVALDE	
REĢ NR 80000284065		JĀŅA IELA 19, VENTSPILS	
ATBILDĪĢAIS PROJEKTĒTĀJS:		SIA "LVCT"	
PROJEKTS - BŪVE		Reģ. Nr. 42103037202 SIA "LVCT" reģistrēta Latvijas Republikas Ministru kabineta noteikumu Nr. 228/2006 Mēroka LV-3414 e-pasts: lvct@lvct.lv Tālrunis: +371 654 89551	
ARHITEKTURAS UN DIZAINA STUDIJA		ARHITEKTS	
ALBERTA PROJEKTS		OBJEKTS:	
Kc. Barona iela 36 - 33, Rīga, LV - 1011		VENTSPILS AUGSTO TEHNOLOĢU PARKA EKAS NR.3 JAUNBŪVE	
Tēl: 673436204 Fak: 67326205		VENTSPILS AUGSTO TEHNOLOĢU PARKA KAUU	
Mob.tēl.: 282334719		IELA 9, VENTSPILS	
LAPA:		FASĀDE asis 4 - 1 FASĀDE asis 1 - 4	
AMATS		UZVĀRDS	
BPV		Tālrunis Vēstule	
PGA		Dzīvās Strais	
ARHITEKTS		D. Tiesmeis	
PASŪT. NR:		ARHIVA NR:	
20130412		196	
DATUMS:		MĒROGS:	
01.08.2013.		M 1:200	
STADIJA:		LAPU SK.:	
TP		LAPAS N.:	
MARKA:		AR-10	