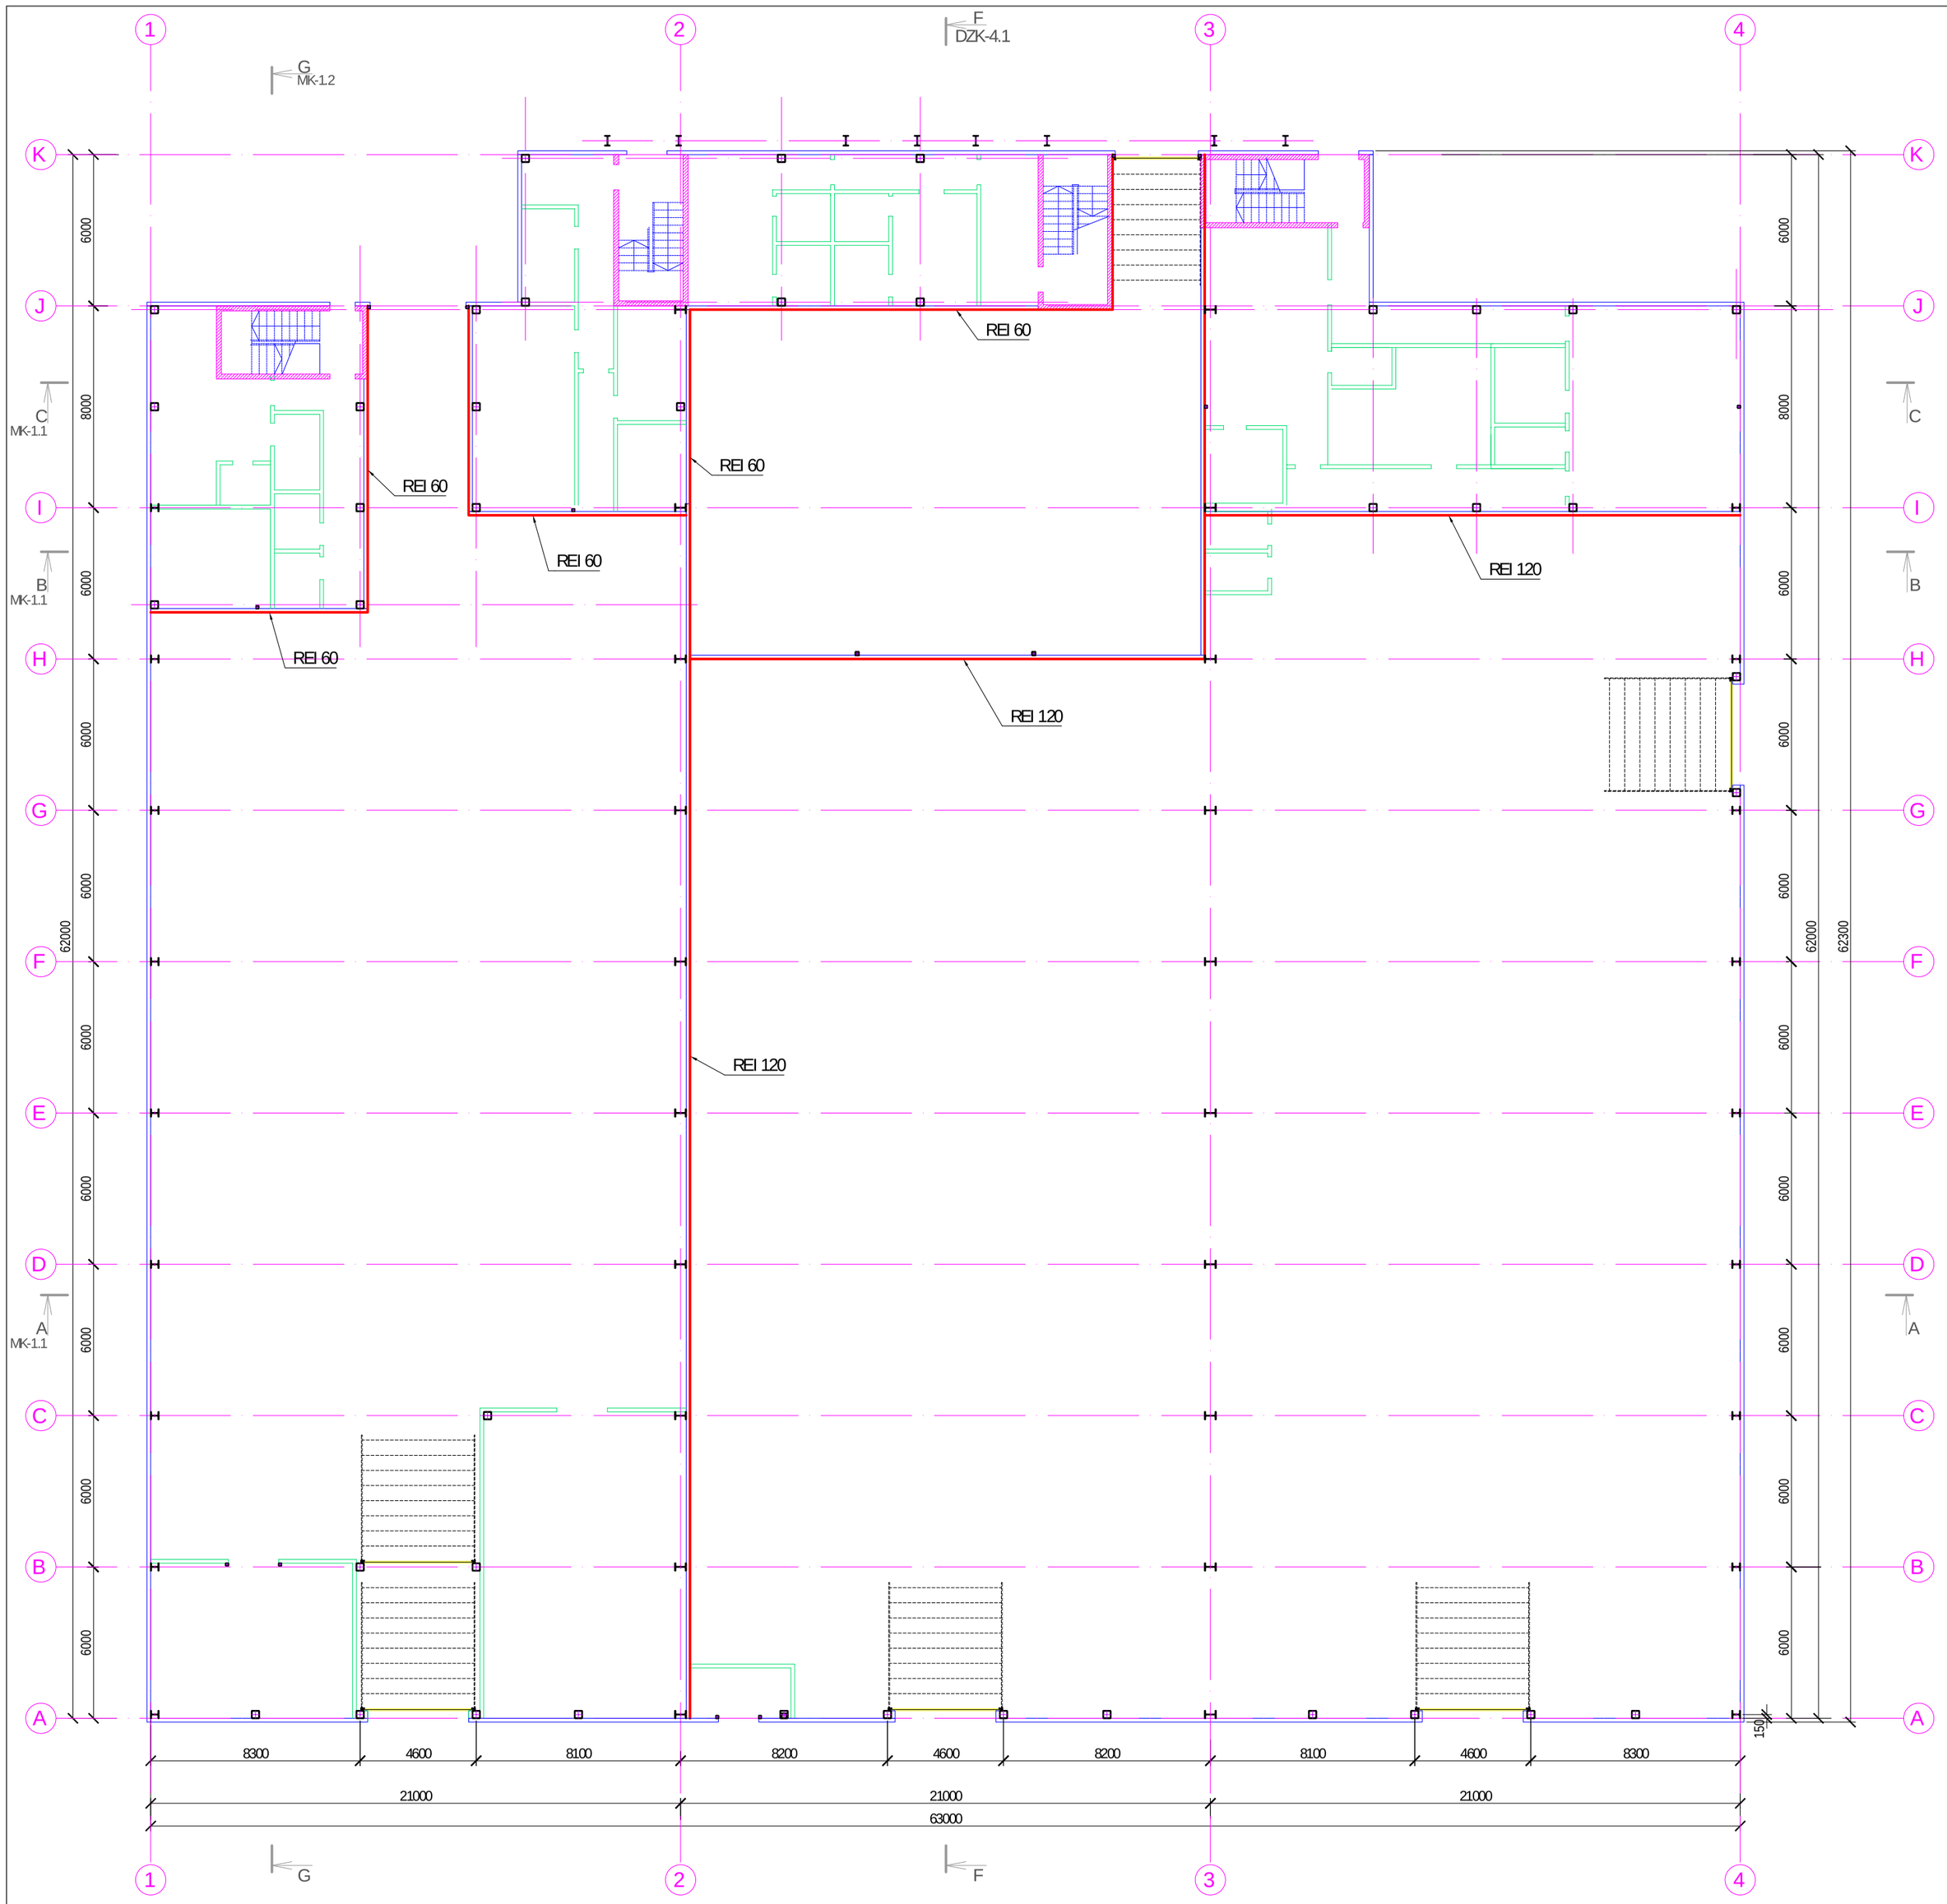

APZĪMĒJUMI:

Ugunsdrošās sienas

PIEZĪMES:

1. Vispārējās piezīmes skatīt lapā MK-1.0;
2. Doto lapu skatīt kopā ar AR un BK daļu

PROJEKTĒTĀJS: PROJEKTS · BŪVE LVCT	SIA "LVCT" Reģ. Nr. 42103037762 Būvkom. reģ Nr. 2580-R Meistaru iela 1, Liepāja Latvija, LV-3414 e-pasts: lvct@lvct.lv Tālr.+371 634 89551			Pasūtītājs:	VENTSPILS BRĪVOSTAS PĀRVALDE JĀŅA IELA 19, VENTSPILS, REĢ.NR.90000284085	
				Objekts/Adrese:	VENTSPILS AUGSTO TEHNOLOĢIJU PARKA ĒKAS NR.3 JAUNBŪVE VENTSPILS AUGSTO TEHNOLOĢIJU PARKĀ, KAIJU IELA 9, VENTSPILS	
BP VADĪTĀJS:	Tālivaldis Vēsmiņš		07.2013	Rasējums:	UGUNSDROŠO SIENU PLĀNS	Stadija: TP; Daļa: MK; Lapa: MK-1.3
DAĻAS VADĪTĀJS:	T. Vēsmiņš		07.2013			
PĀRBAUDĪJA	T. Vēsmiņš		07.2013			
TEHN.ASIST.	E.Vidiņš		07.2013	Mērogs: M 1:200	Pasūtījuma numurs: 20130412	Arhīva numurs: 09/2013

Šis projekts ir SIA „LVCT" intelektu ālais īpašums. Pasūtītājam ir tiesības to izmantot tikai šī projekta ietvaros. Projektu izmantot arī ārpus vai citā veidā tikai vienojoties ar intelektu ālo īpašnieku SIA „LVCT"