G-G

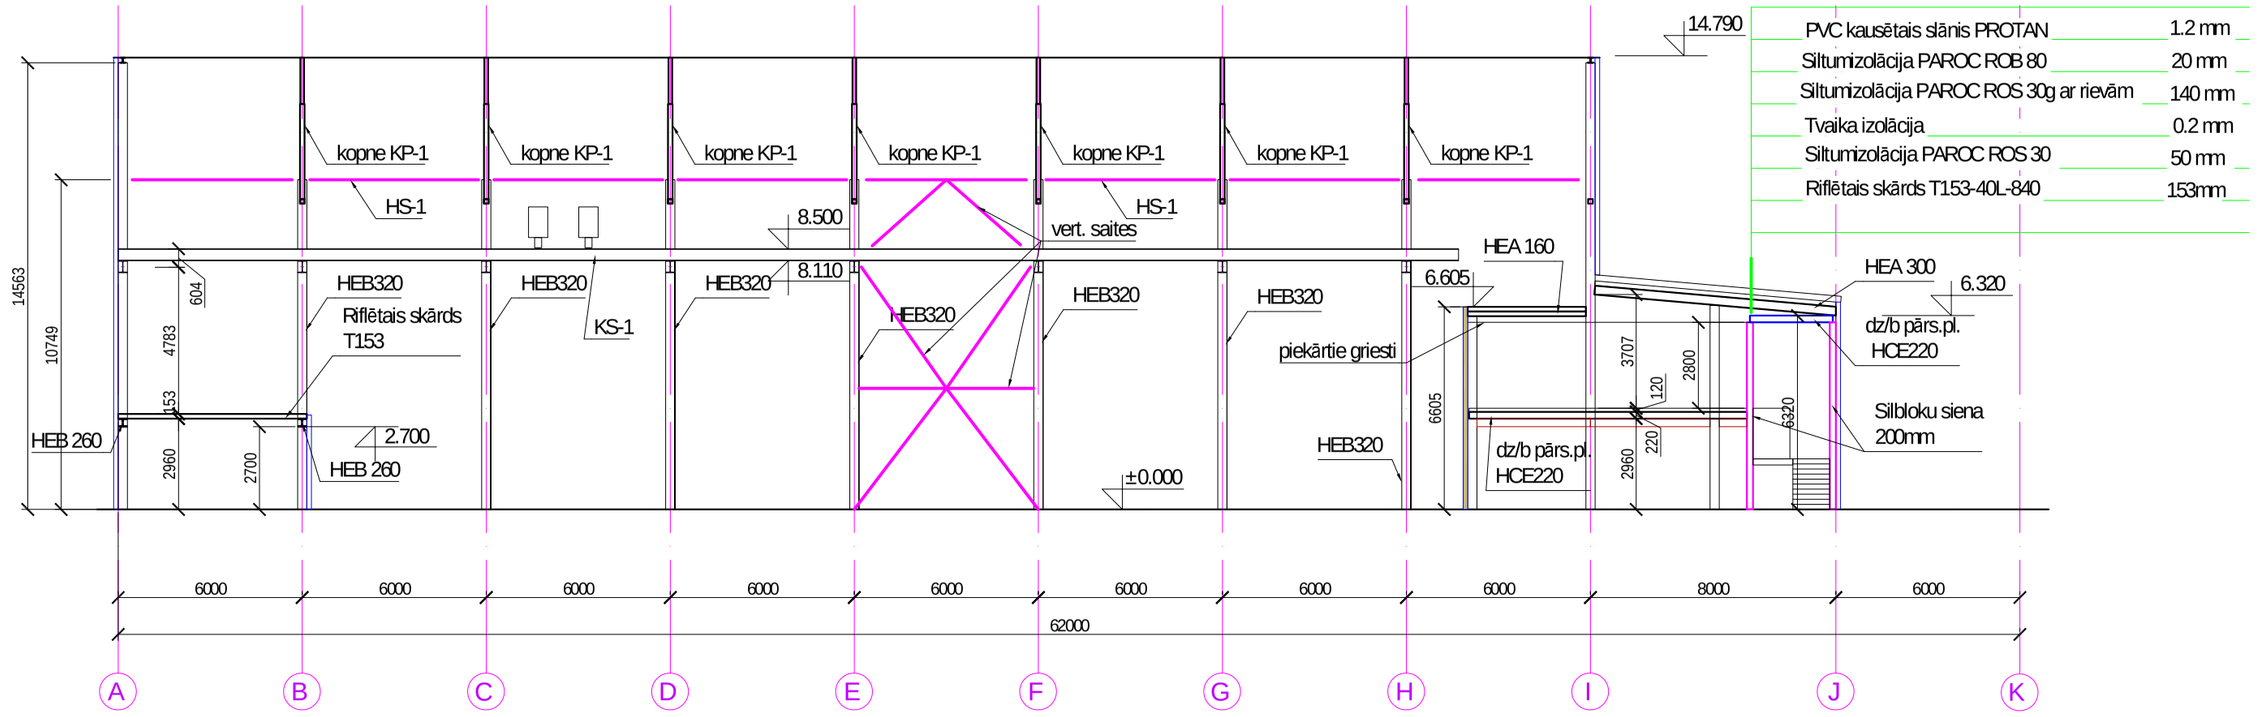

PVC kausētais slānis PROTAN 1.2 mm
Siltumizolācija PAROC ROB 80 20 mm
Siltumizolācija PAROC ROS 30g ar rievām 140 mm
Tvaika izolācija 0.2 mm
Siltumizolācija PAROC ROS 30 50 mm
Riflētais skārds T153-40L-840 153mm

PVC kausētais slānis PROTAN 1.2 mm
Siltumizolācija PAROC ROB 80 20 mm
Siltumizolācija PAROC ROS 30g ar rievām 140 mm
Tvaika izolācija 0.2 mm
Siltumizolācija PAROC ROS 30 50 mm
Riflētais skārds T153-40L-840 153mm
Metāla kopne

F-F

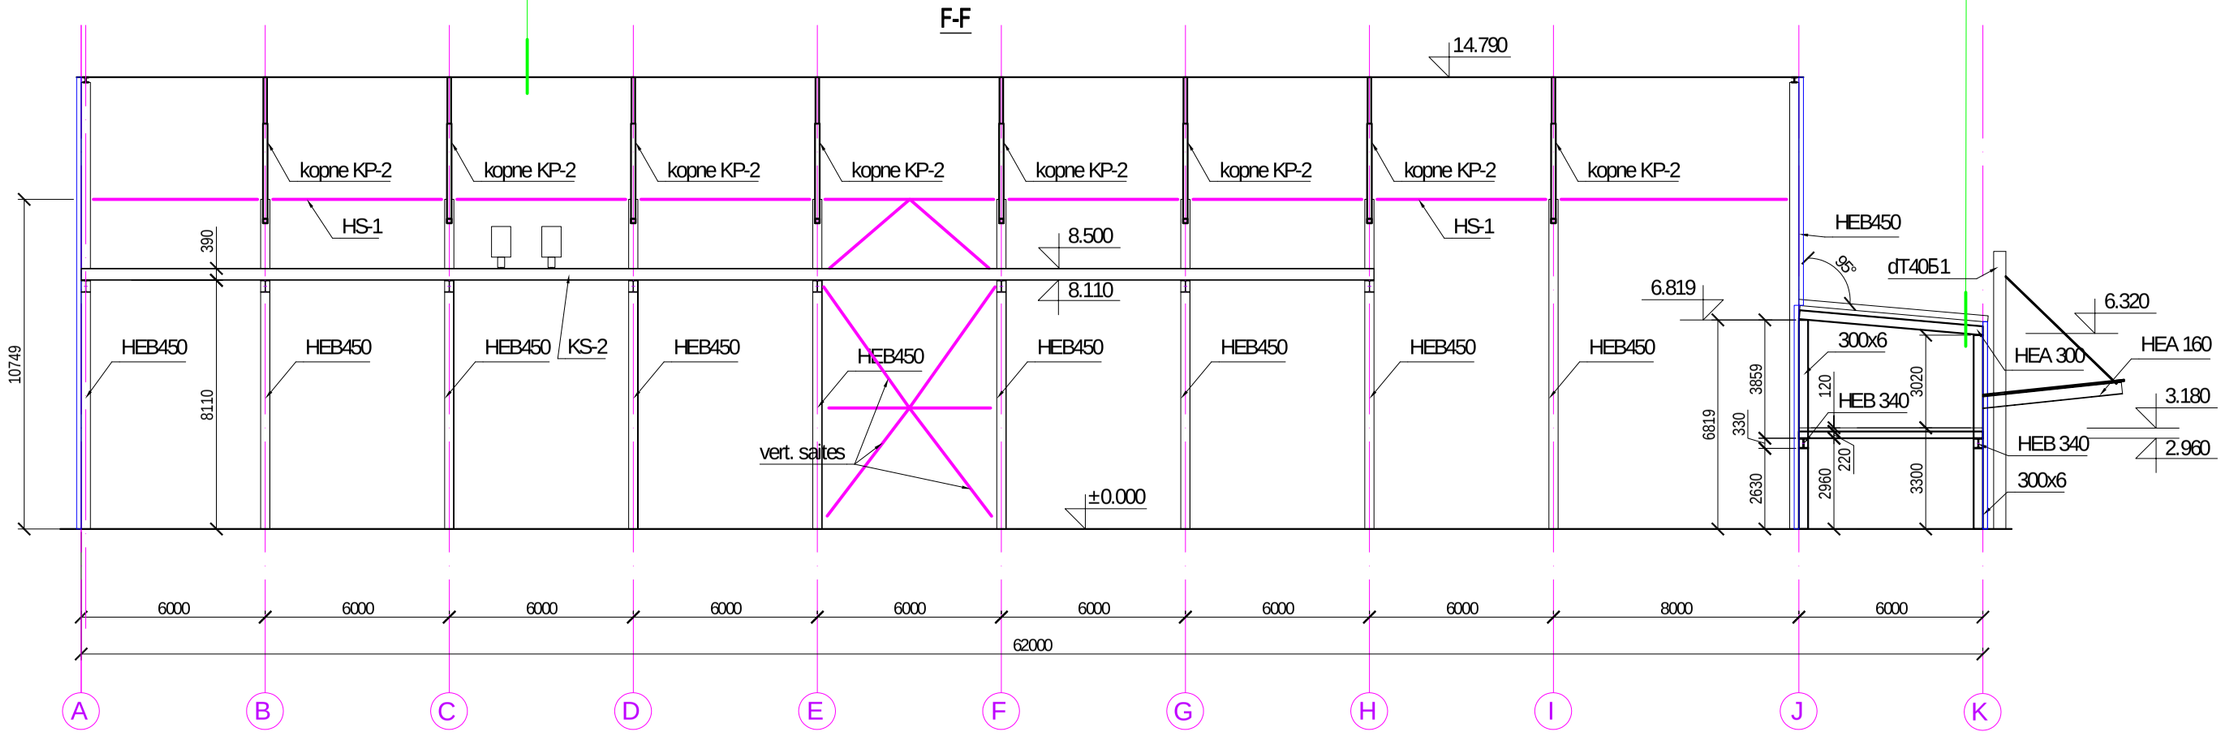

PIEZĪMES:

1. Vispārējās piezīmes skatīt lapā MK-1.0
2. Metāla kolonnu piesaiste dota no to simetrijas asīm
3. Doto lapu skatīt kopā ar AR un BK daļu
4. Plānus skatīt lapās MK-1

PROJEKTĒTĀJS: PROJEKTS · BŪVE LVCT
SIA "LVCT"
Reģ. Nr. 42103037762
Būvkom. reģ.Nr. 2580-R
Meldru iela 1, Liepāja
Latvija, LV-3414
e-pasts: lvct@lvct.lv
Tālr.:+371 634 89551

Pasūtītājs: VENTSPILS BRĪVOSTAS PĀRVALDE
JĀŅA IELA 19, VENTSPILS, REĢ.NR.90000284085

Objekts/Adrese: VENTSPILS AUGSTO TEHNOLOĢIJU PARKA ĒKAS NR.3 JAUNBŪVE
VENTSPILS AUGSTO TEHNOLOĢIJU PARKĀ, KAIJU IELA 9, VENTSPILS

BP VADĪTĀJS:	Tālivaldis Vēsmiņš		07.2013	Rasējums: GRIEZUMI G-G, F-F	Stadija	Daļa	Lapa
DAĻAS VADĪTĀJS:	T. Vēsmiņš		07.2013		TP	MK	MK-2.2
PĀRBAUDĪJA	T. Vēsmiņš		07.2013				
TEHN.ASIST.	E.Vidiņš		07.2013	Mērogs M 1:200 Pasūtījuma numurs 20130412 Arhīva numurs 08/2013			

Šis projekts ir SIA „LVCT" intelektuālais īpašums. Pasūtītājam ir lietošanas tiesības tikai šī projekta ietvaros. Projektu izmantot arī ārpus vai citā vietā tikai vienojoties ar intelektuālo īpašnieku SIA „LVCT"