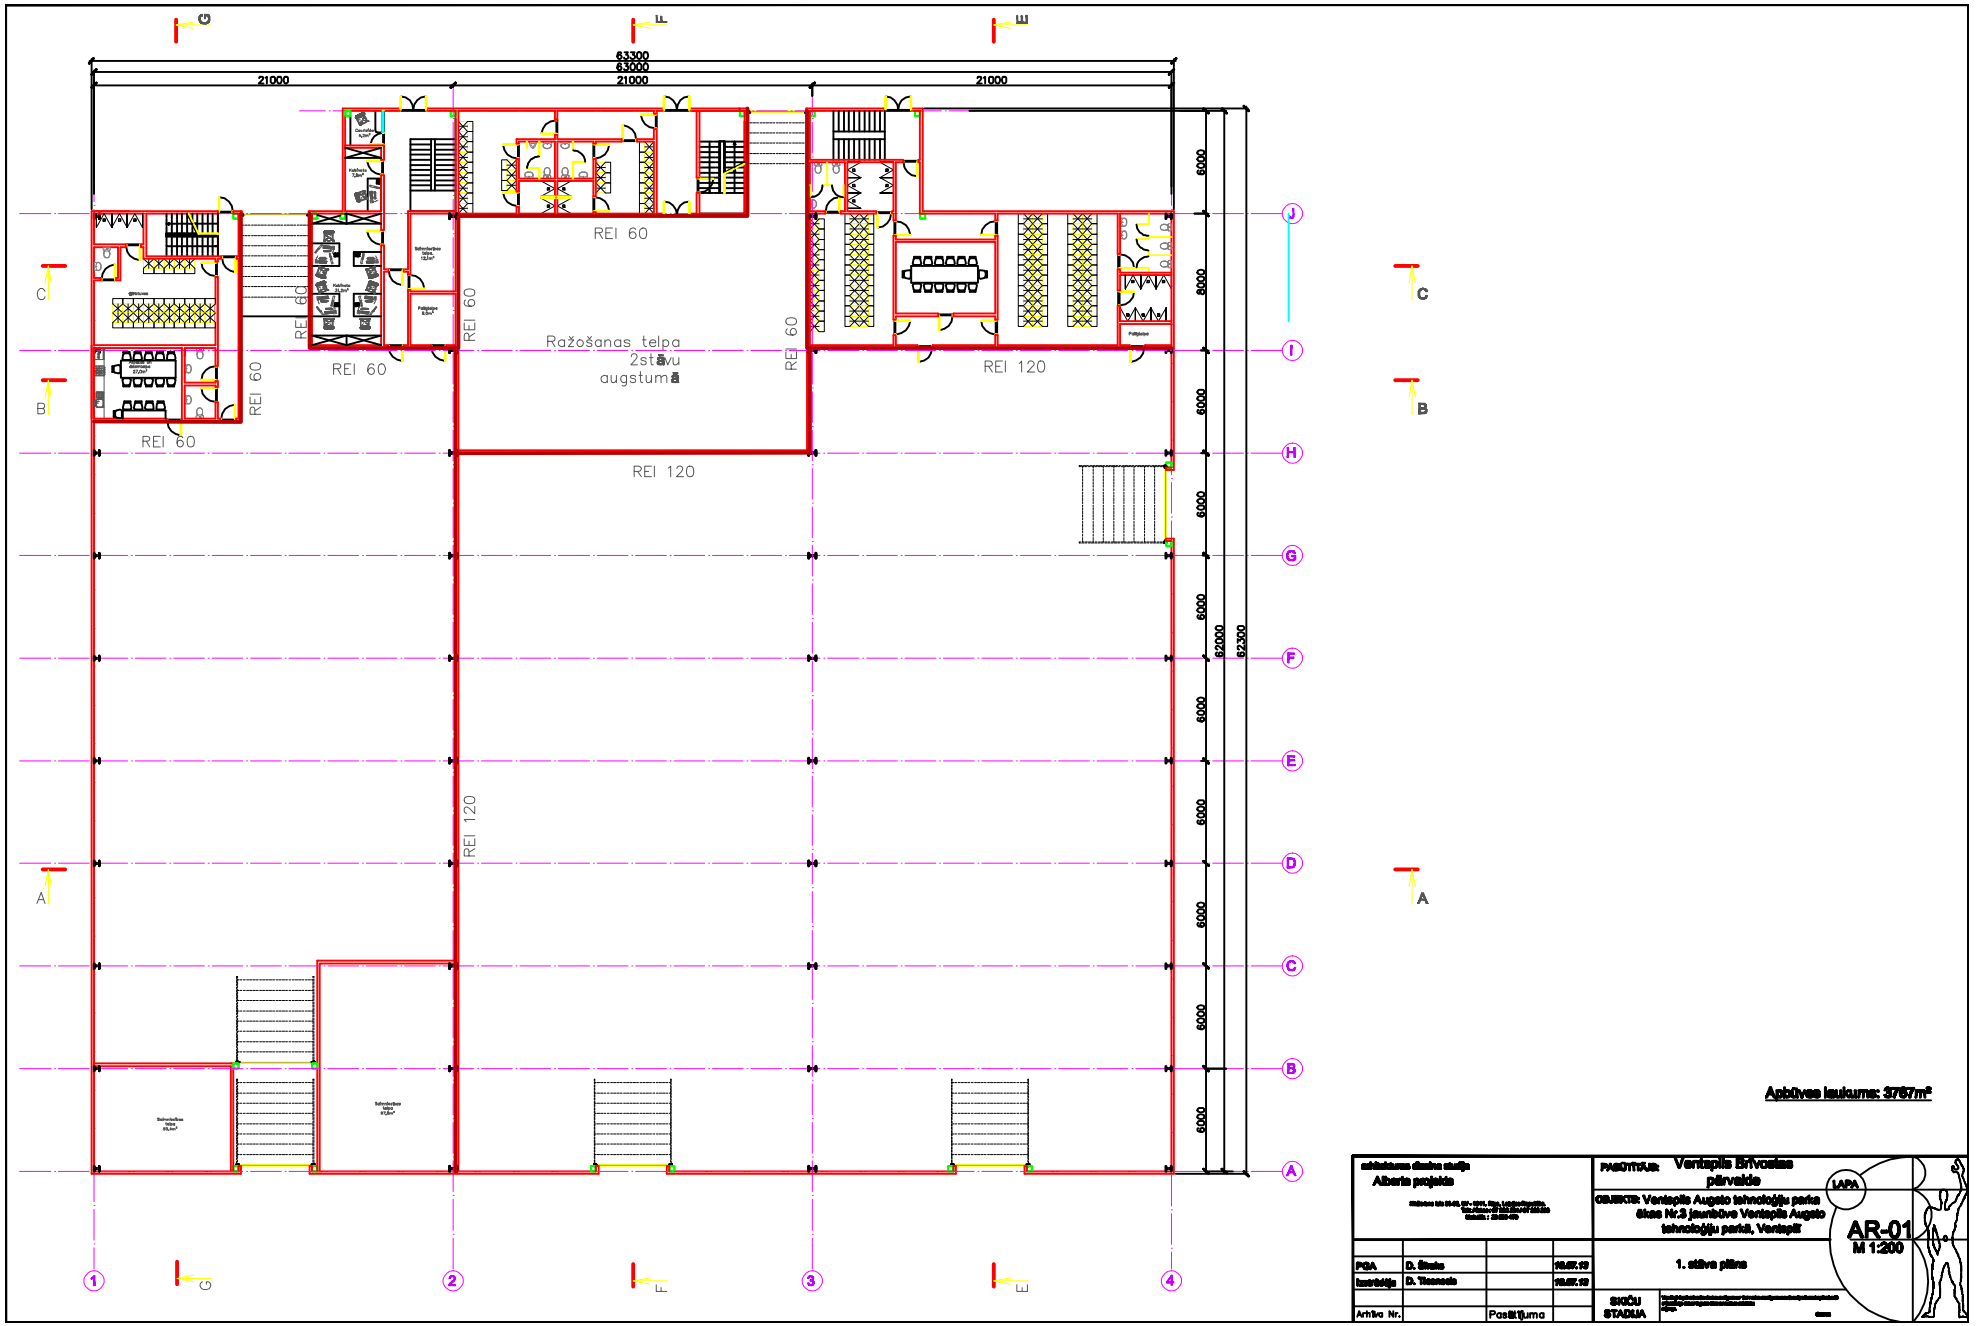

Apbūves laukums: 3767m²

PGA	D. Šteins		09.07.19
Izstrādāja	D. Tīrmanis		09.07.19
Arhīva Nr.		Pasūtījuma	

PASŪTĪTĀJS: Ventspils Brīvostas pārvalde

LAPA

OBJEKTS: Ventspils Augsto tehnoloģiju parka 6kas Nr.3 jaunbūve Ventspils Augsto tehnoloģiju parkā, Ventspilī

1. stāva plāns

AR-01
M 1:200

SKAŅU STADIJA