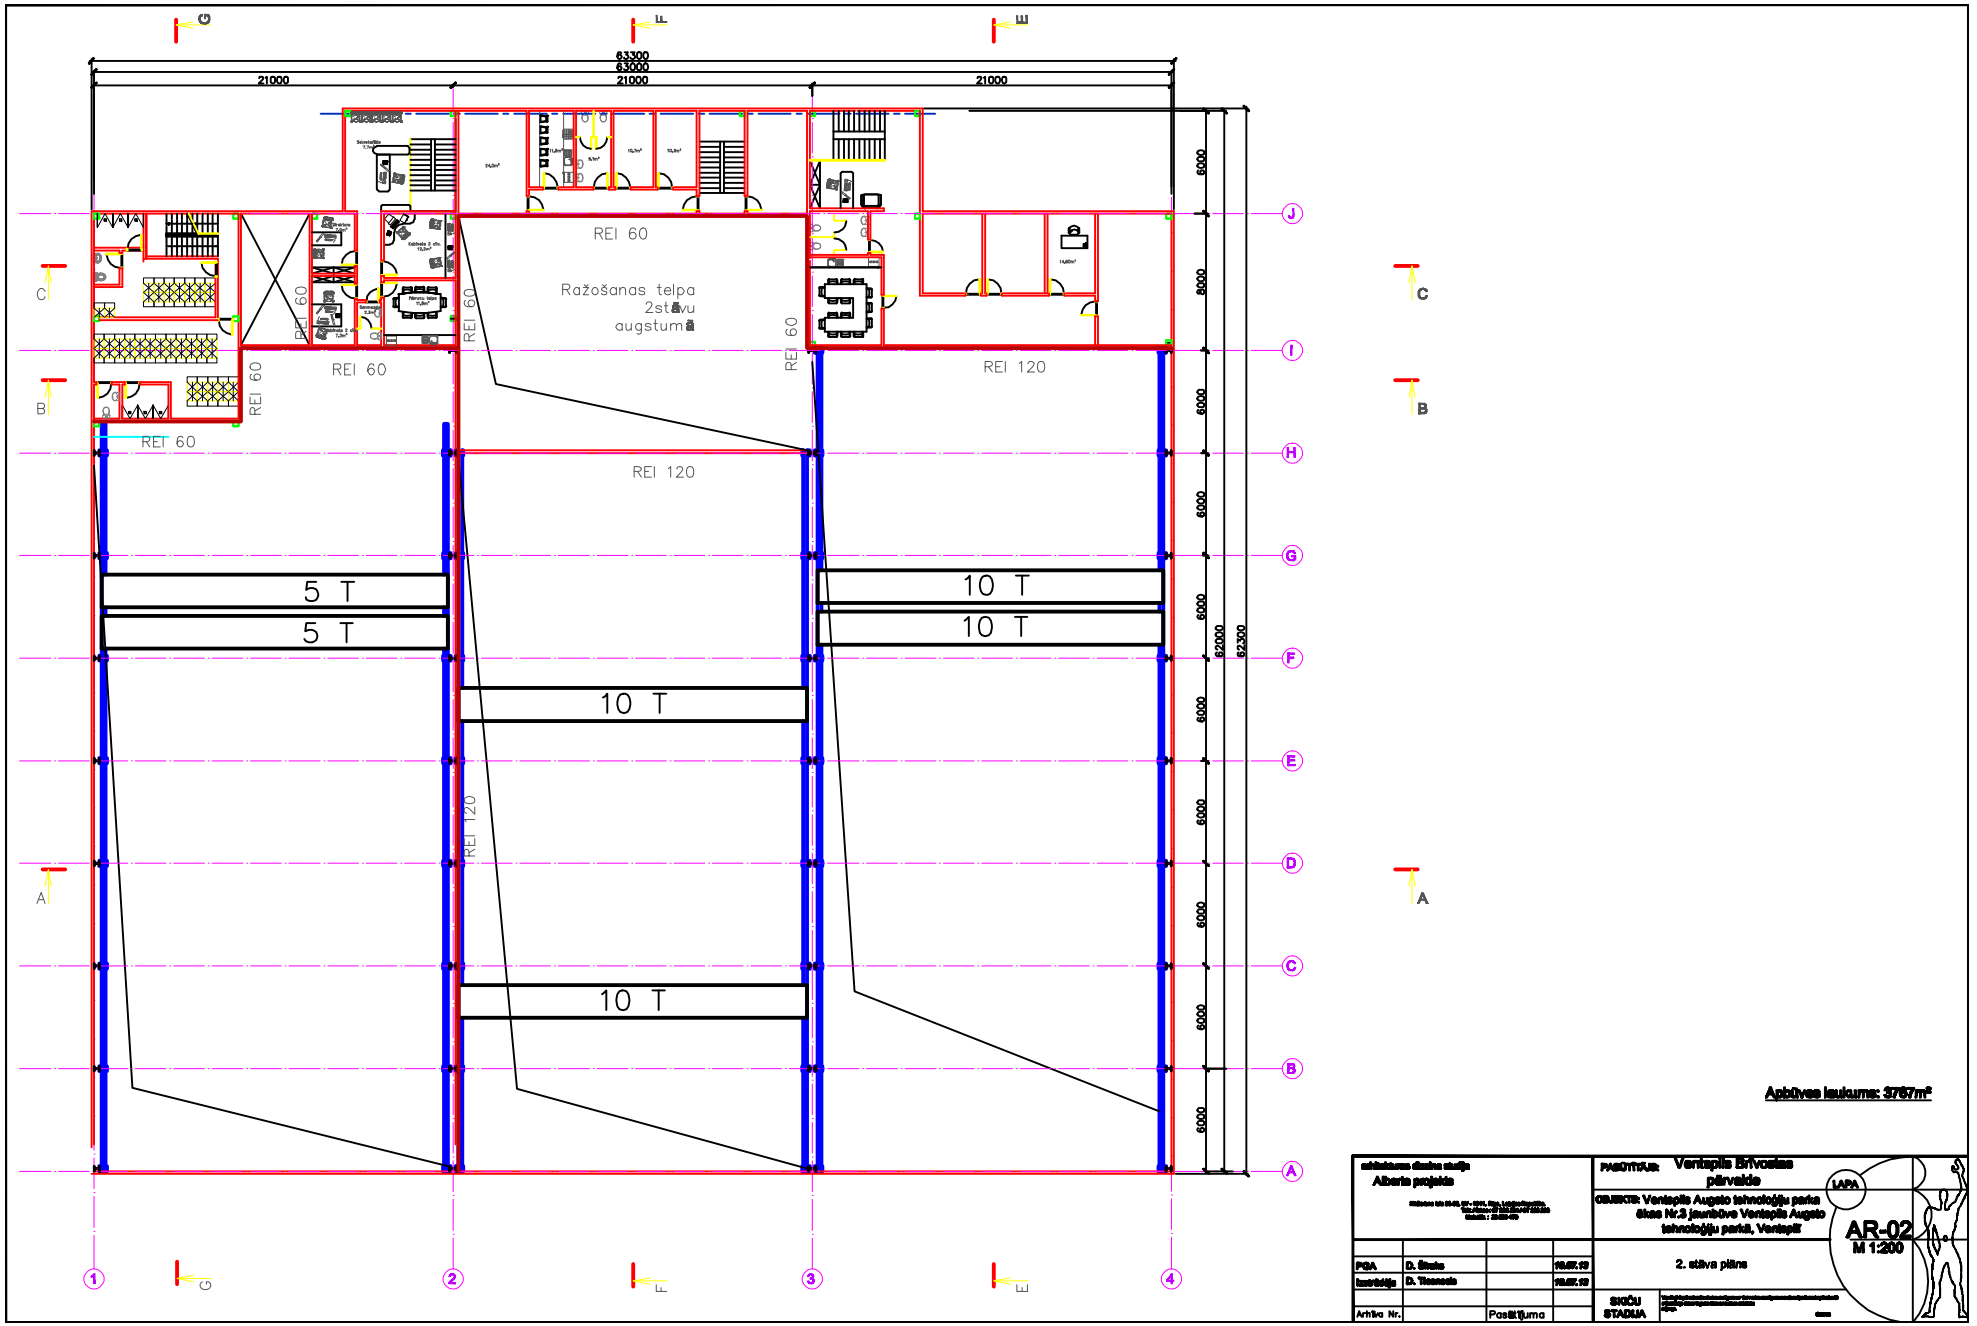

Apbūves laukums: 3767m²

Arhitektūras daļas vadītājs Alberts projekts			PASŪTĪTĀJS: Ventspils Brīvostas pārvalde
			OBJEKTS: Ventspils Augsto tehnoloģiju parka 6kas Nr.3 jaunbūve Ventspils Augsto tehnoloģiju parkā, Ventspilī
PDA	D. Šteins	10.07.19	2. stāva plāns
Izpildītājs	D. Tīrmanis	10.07.19	
Arhīva Nr.		Pasūtījuma	SKAČU STADIJA

LAPA

AR-02
M 1:200