GRIEZUMS A-A

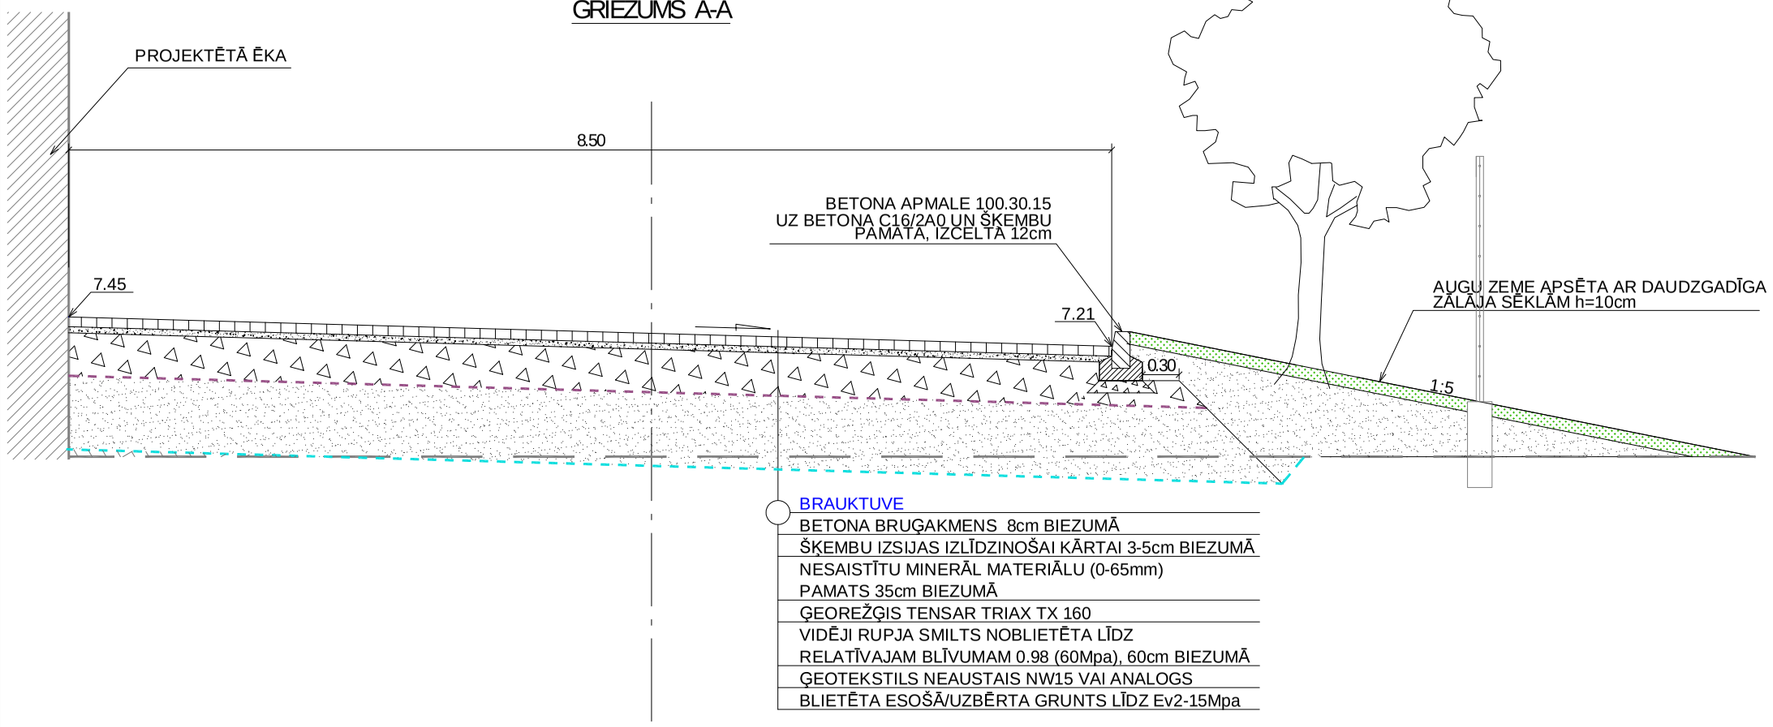

BRAUKTUVE
- BETONA BRUĢAKMENS 8cm BIEZUMĀ
- ŠĶEMBU IZSIJAS IZLĪDZINOŠAI KĀRTAI 3-5cm BIEZUMĀ
- NESAISTĪTU MINERĀL MATERIĀLU (0-65mm)
- PAMATS 35cm BIEZUMĀ
- ĢEOREŽĢIS TENSAR TRIAX TX 160
- VIDĒJI RUPJA SMILTS NOBLIETĒTA LĪDZ RELATĪVAJAM BLĪVUMAM 0.98 (60Mpa), 60cm BIEZUMĀ
- ĢEOTEKSTILS NEAUSTAIS NW15 VAI ANALOGS
- BLIETĒTA ESOŠĀ/UZBĒRTA GRUNTS LĪDZ Ev2-15Mpa

M 1:100

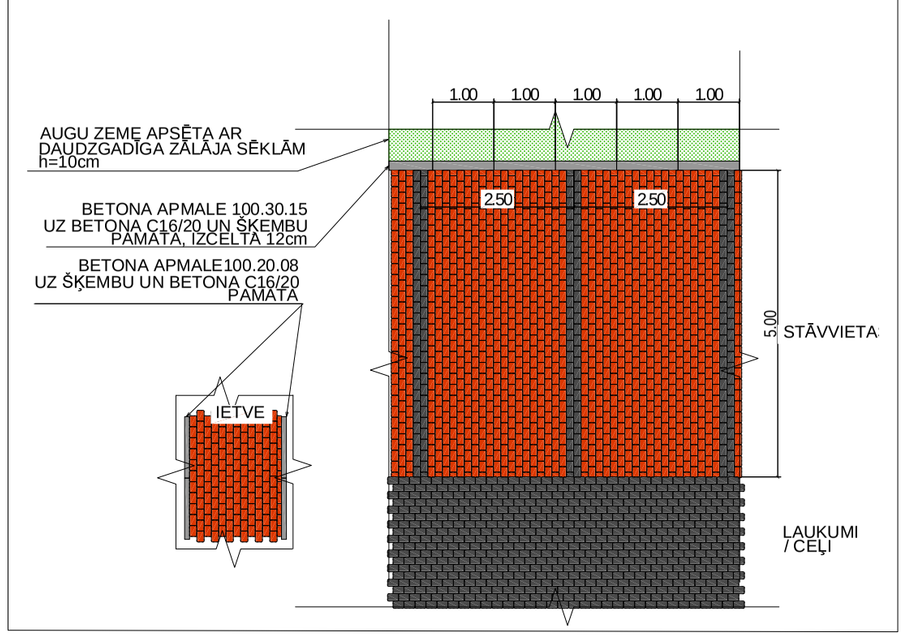

ŽOGA FRAGMENTS

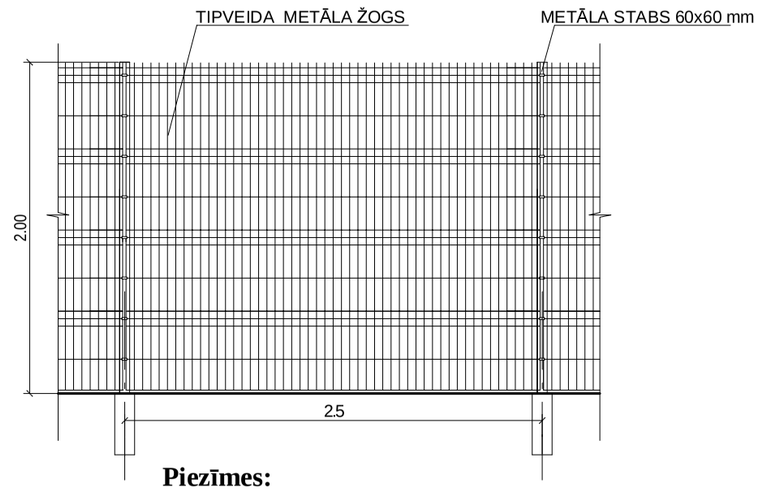

Piezīmes:

1. Teritorijai apkārt un teritorijā tiek veidots metāla žogs, žoga kopējais garums ir 405m. Žogā tiek izvietoti 8 vārti, 3x8m elektriski veramie vārti, 1x8m elektriski bīdāmie vārti, 1x10m elektriski bīdāmie vārti, 4 gājēju vārtiņi, 2 vārtiņi atkritumu konteineru novietnei.
2. Vārtu stiprināšanu veikt pēc ražotājfirmas norādījumiem.
3. Nylofor 3D tipa metāla žogs 2.03m augstumā vai analogs.
4. Žogs uzstādāms uz metāla stabiem, kas veidoti uz betona pamatiem 20x20x70cm ar soli 2.5m.
5. Metāla stabi h=2.6m, tiek iebetonēti 0.6m dziļumā.
6. Vārtu noformējumu skatīt http://www.preissbuve.lv/ sadaļā teritoriju vārti. Vai analogs izgatavotājs.
7. Teritorijas vārtus izbūvēt saskaņā ar ražotājfirmas norādījumiem un stiprinājumu veidiem.
8. Žoga un vārtu krāsa- Zaļa (RAL 6005)

GRIEZUMS B-B

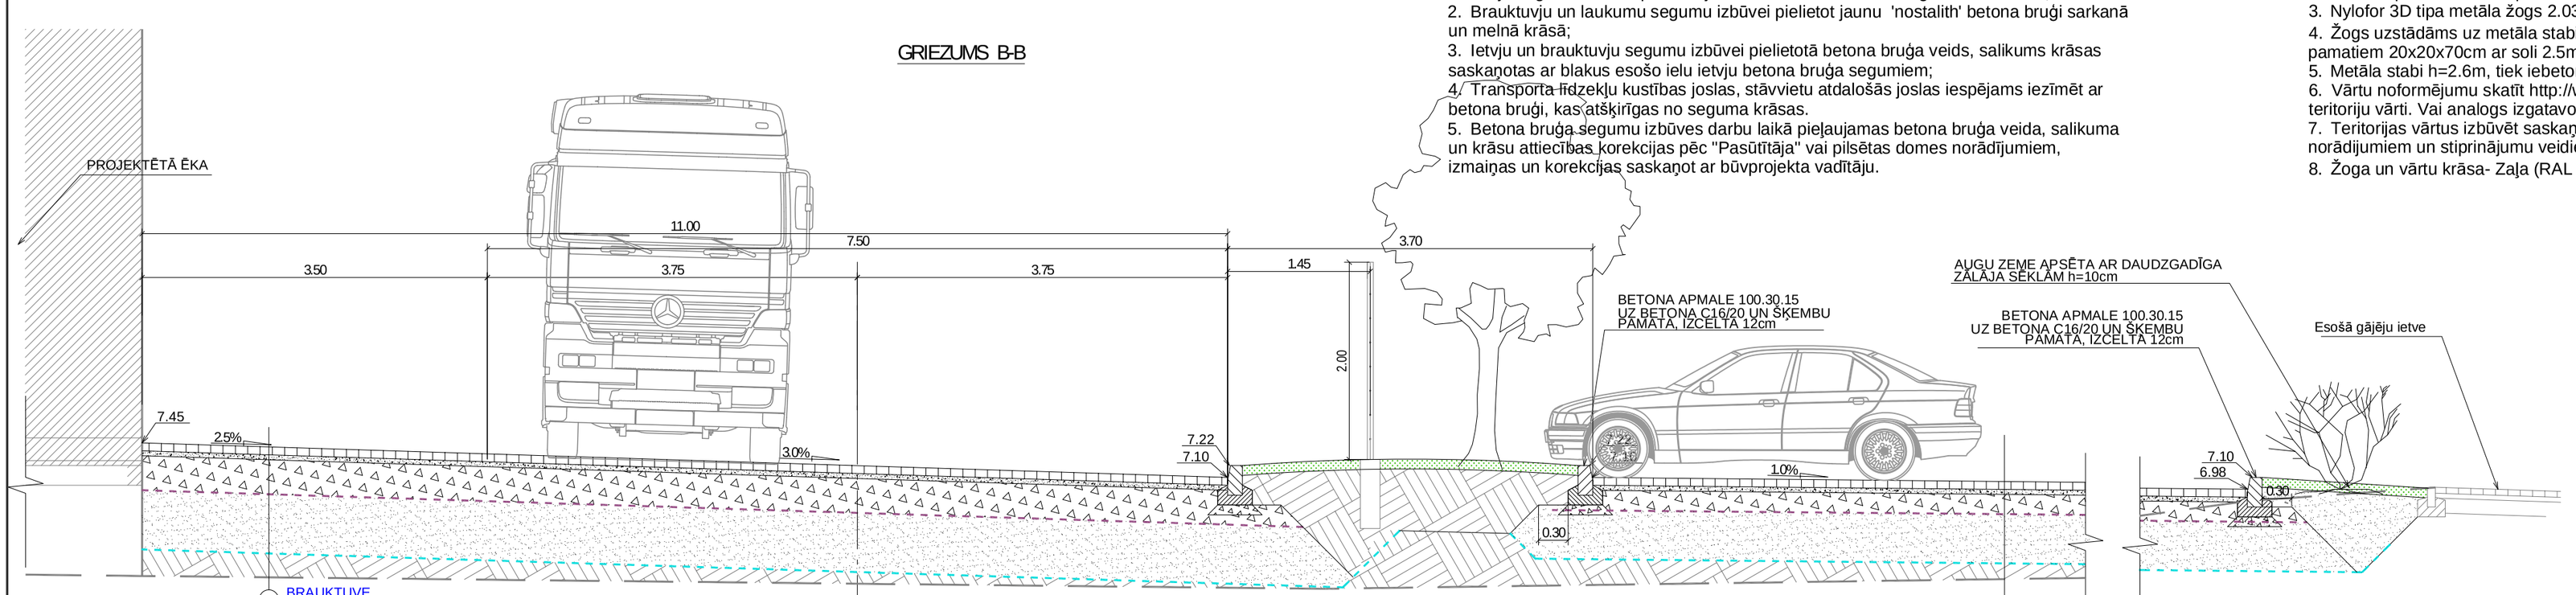

BRAUKTUVE
- BETONA BRUĢAKMENS 8cm BIEZUMĀ
- ŠĶEMBU IZSIJAS IZLĪDZINOŠAI KĀRTAI 3-5cm BIEZUMĀ
- NESAISTĪTU MINERĀL MATERIĀLU (0-65mm)
- PAMATS 35cm BIEZUMĀ
- ĢEOREŽĢIS TENSAR TRIAX TX 160
- VIDĒJI RUPJA SMILTS NOBLIETĒTA LĪDZ RELATĪVAJAM BLĪVUMAM 0.98 (60Mpa), 60cm BIEZUMĀ
- ĢEOTEKSTILS NEAUSTAIS NW15 VAI ANALOGS
- BLIETĒTA ESOŠĀ/UZBĒRTA GRUNTS LĪDZ Ev2-15Mpa

STĀVLAUKUMS
- BETONA BRUĢAKMENS 8cm BIEZUMĀ
- ŠĶEMBU IZSIJAS IZLĪDZINOŠAI KĀRTAI 3-5cm BIEZUMĀ
- NESAISTĪTU MINERĀL MATERIĀLU (0-65mm) PAMATS 20cm BIEZUMĀ
- ĢEOREŽĢIS TENSAR TRIAX TX 160
- VIDĒJI RUPJA SMILTS NOBLIETĒTA LĪDZ RELATĪVAJAM BLĪVUMAM 0.98 (60Mpa), 50cm BIEZUMĀ
- ĢEOTEKSTILS NEAUSTAIS NW15 VAI ANALOGS
- BLIETĒTA ESOŠĀ/UZBĒRTA GRUNTS LĪDZ Ev2-15Mpa

Piezīmes:

1. Ietvju segumu izbūvei pielietot jaunu taisnstūra betona bruģi sarkanā krāsā;
2. Brauktuvju un laukumu segumu izbūvei pielietot jaunu 'nostalith' betona bruģi sarkanā un melnā krāsā;
3. Ietvju un brauktuvju segumu izbūvei pielietotā betona bruģa veids, salikums krāsas saskaņotas ar blakus esošo ielu ietvju betona bruģa segumiem;
4. Transporta līdzekļu kustības joslas, stāvvietu atdalošās joslas iespējams iezīmēt ar betona bruģi, kas atšķirīgas no seguma krāsas.
5. Betona bruģa segumu izbūves darbu laikā pieļaujamas betona bruģa veida, salikuma un krāsu attiecības korekcijas pēc "Pasūtītāja" vai pilsētas domes norādījumiem, izmaiņas un korekcijas saskaņot ar būvprojekta vadītāju.

PRINCIPIĀLS PANDUSA VAI NOEJAS SAVIENOJUMS AR BRAUKTUVI

1.TIPS

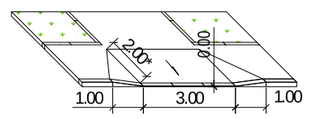

* - IEROBEŽOTOS APSTĀKĻOS PIEĻAUJAMA GARUMA SAMAZINĀŠANA, BET NE VAIRĀK KĀ 1m

2.TIPS

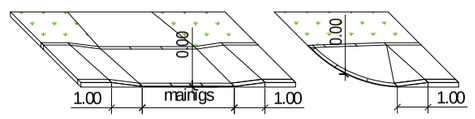

Dabīgā bruģa segums

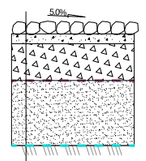

Dabīgā bruģa segums
- LAUKAKMENS d>10cm
- NOSTIPRINĀJUMS CEMENTBETONA JAVĀ UZ GRANTS PAMATA h=8cm.
- NESAISTĪTU MINERĀL MATERIĀLU (0-65mm)
- PAMATS 35cm BIEZUMĀ
- ĢEOREŽĢIS TENSAR TRIAX TX 160
- VIDĒJI RUPJA SMILTS NOBLIETĒTA LĪDZ RELATĪVAJAM BLĪVUMAM 0.98 (60Mpa), 60cm BIEZUMĀ
- ĢEOTEKSTILS NEAUSTAIS NW15 VAI ANALOGS
- BLIETĒTA ESOŠĀ/UZBĒRTA GRUNTS LĪDZ Ev2-15Mpa

GRIEZUMS C-C

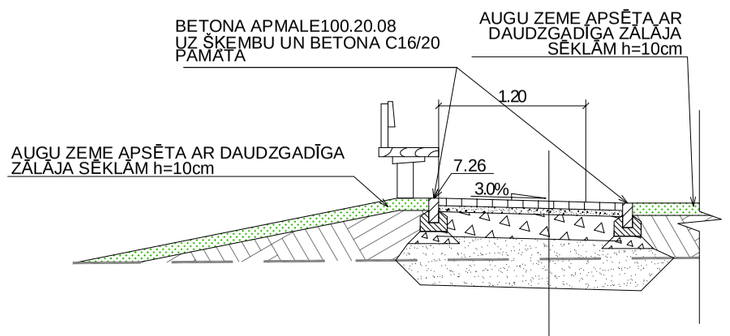

IETVE
- BETONA BRUĢAKMENS 6cm BIEZUMĀ
- RUPJA SMILTS 3-5cm BIEZUMĀ
- NESAISTĪTU MINERĀL MATERIĀLU PAMATS (0-45) 20cm BIEZUMĀ
- VIDĒJA RUPJA SMILTS NOBLIETĒTA LĪDZ RELATĪVAJAM BLĪVUMAM 0.98, 40cm BIEZUMĀ
- BLIETĒTA ESOŠĀ/UZBĒRTA GRUNTS

SOLIŅU, ATKRITUMU URNU UN VELOTURĒTĀJU DIZAINS

Piezīmes:

1. Soliņa risinājums (vai analogs) - http://www.mkdizains.lv/lv/parks/parka_solini/sadarbibas_partneru_soli/um397fsc
2. Atkritumu urnas risinājums (vai analogs) - http://www.mkdizains.lv/lv/parks/parka_urnas/sadarbibas_partneru_urnas/pa692sgr
3. Veloturētāji Tips "F" vai analogs (vai analogs)
4. Pēc pasūtītāja vēlmēm ir iespējams mainīt dizaina risinājumus, saskaņojot, tos ar projektētāju un Ventspils arhitektūras un pilsētbūvniecības nodaļu.

*Vispārējās piezīmes skatīt lapā GP-0
Augu zeme noņemama visā būvobjekta teritorijā ~20cm biezumā.
Veidojo uzbērumu, izmantojama vidēji rupja smilts, noblietēta līdz relatīvajam blīvumam 0.98.
Veidojot nogāzes tās planēt ar slīpumu 1:5, līdz esošajam augstumam, tam izmantojama ierakumā iegūtā grunts.
Esošo nefunkcionējošo grāvi aizbērt ar teritorijā iegūto grunti.

PROJEKTĒTĀJS: PROJEKTS · BŪVE LVCT — SIA "LVCT" Reģ. Nr. 42103037762 Būvkom. reģ Nr. 2560-R Meldru iela 1, Liepāja Latvija, LV-3414 e-pasts: lvct@lvct.lv Tālr.+371 634 89551				Pasūtītājs: VENTSPILS BRĪVOSTAS PĀRVALDE JĀŅA IELA 19, VENTSPILS, REĢ.NR.90000284085			
				Objekts/Adrese: VENTSPILS AUGSTO TEHNOLOĢIJU PARKA ĒKAS NR.3 JAUNBŪVE VENTSPILS AUGSTO TEHNOLOĢIJU PARKĀ, KAIJU IELA 9, VENTSPILS			
BP VADĪTĀJS:	Tālivaldis Vēsmiņš		09.2013	Rasējums: GRIEZUMI A-A, B-B, C-C	Stadija: TP	Daļa: ĢP	Lapa: GP-05
DAĻAS VADĪTĀJS:	D.Šīraks		09.2013				
PĀRBAUDĪJA	D.Šīraks		09.2013				
TEHN.ASIST.	K. Folkmanis		09.2013	Mērogs: M 1:50 Pasūtījuma numurs: 20130412 Arhīva numurs: 08/2013			

Šis projekts ir SIA „LVCT" intelektuālais īpašums. Pasūtītājam ir tiesības to izmantot tikai šī projekta ietvaros. Projektu izmantot atkārtoti vai citā vietā tikai vienojoties ar intelektuālo īpašnieku SIA „LVCT"