



FASĀDE asis A - K M 1:200

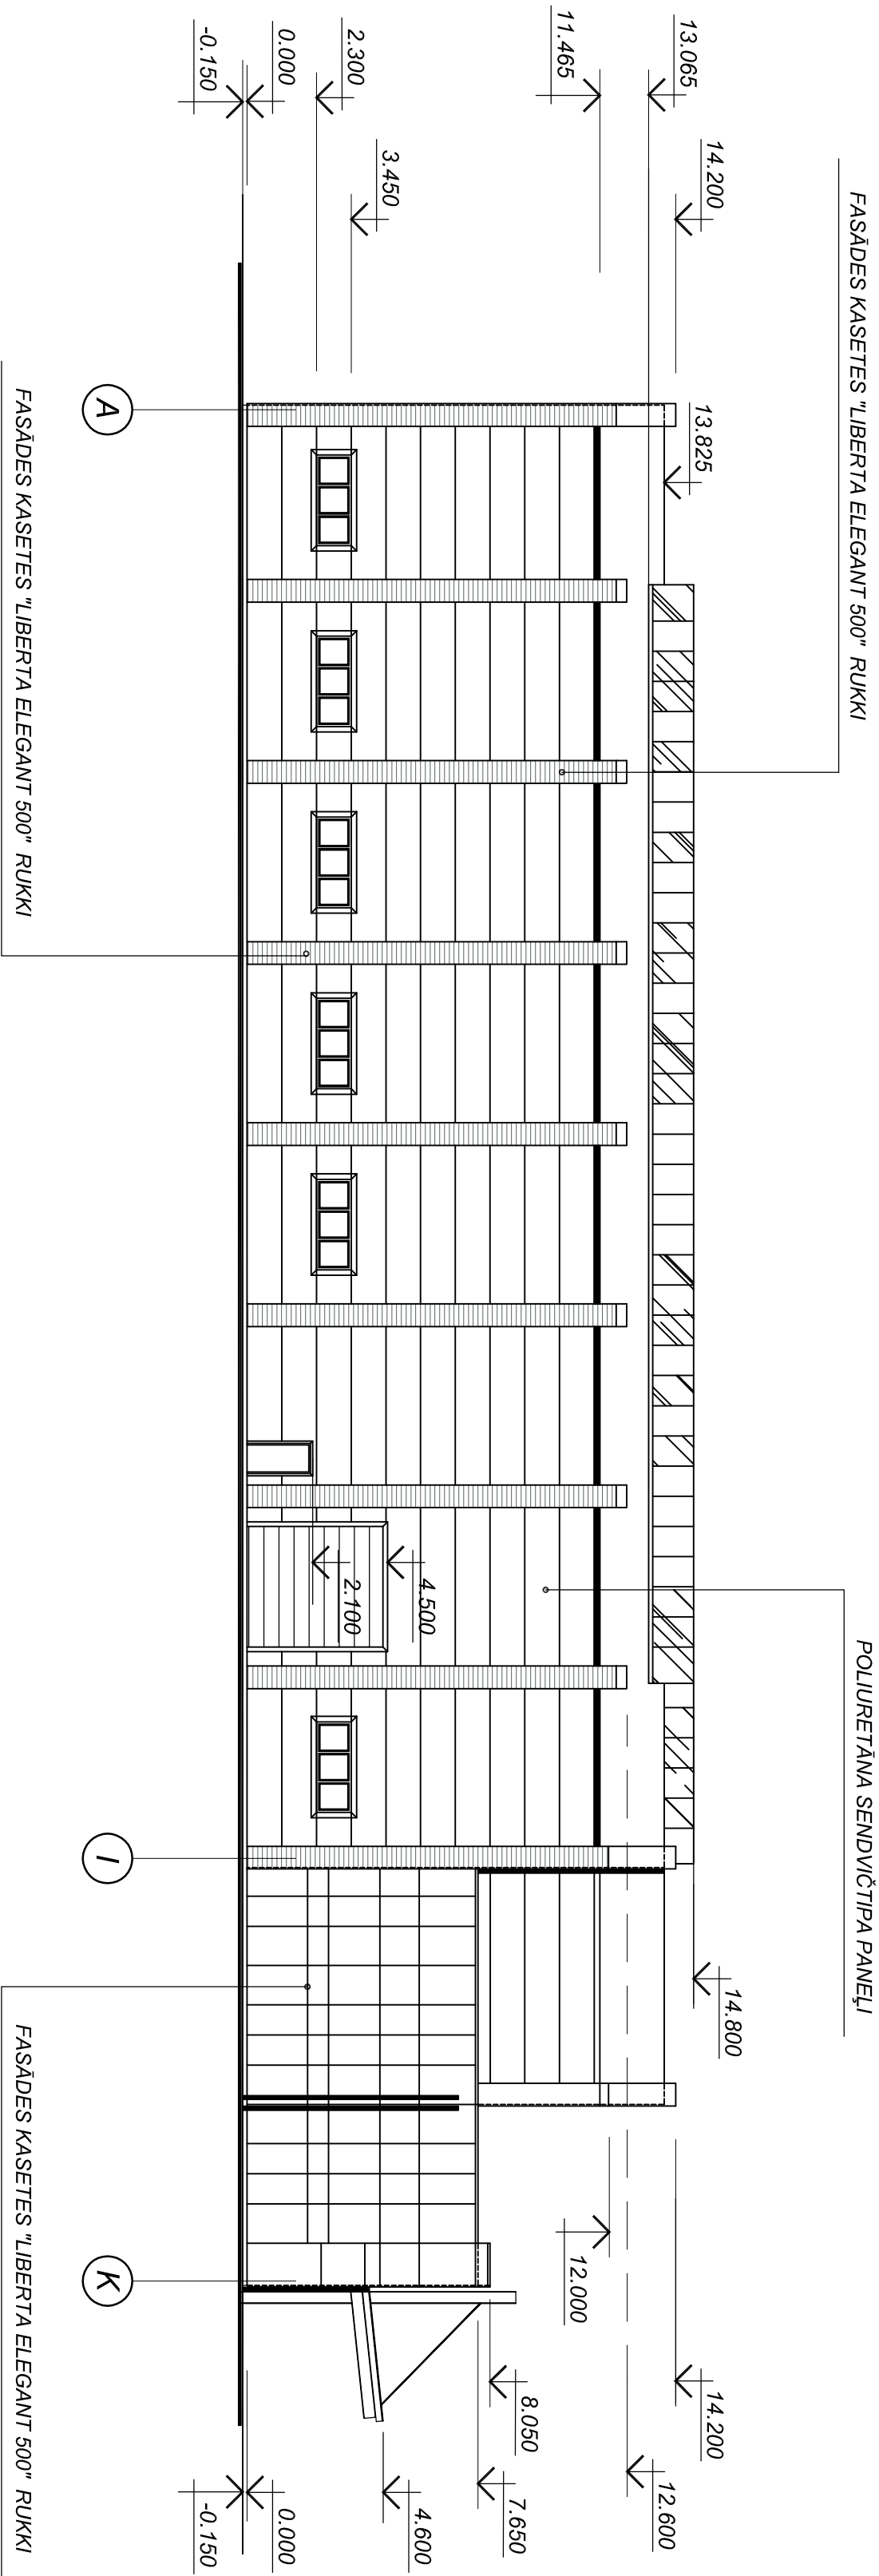

FASĀDE asis K - A M 1:200

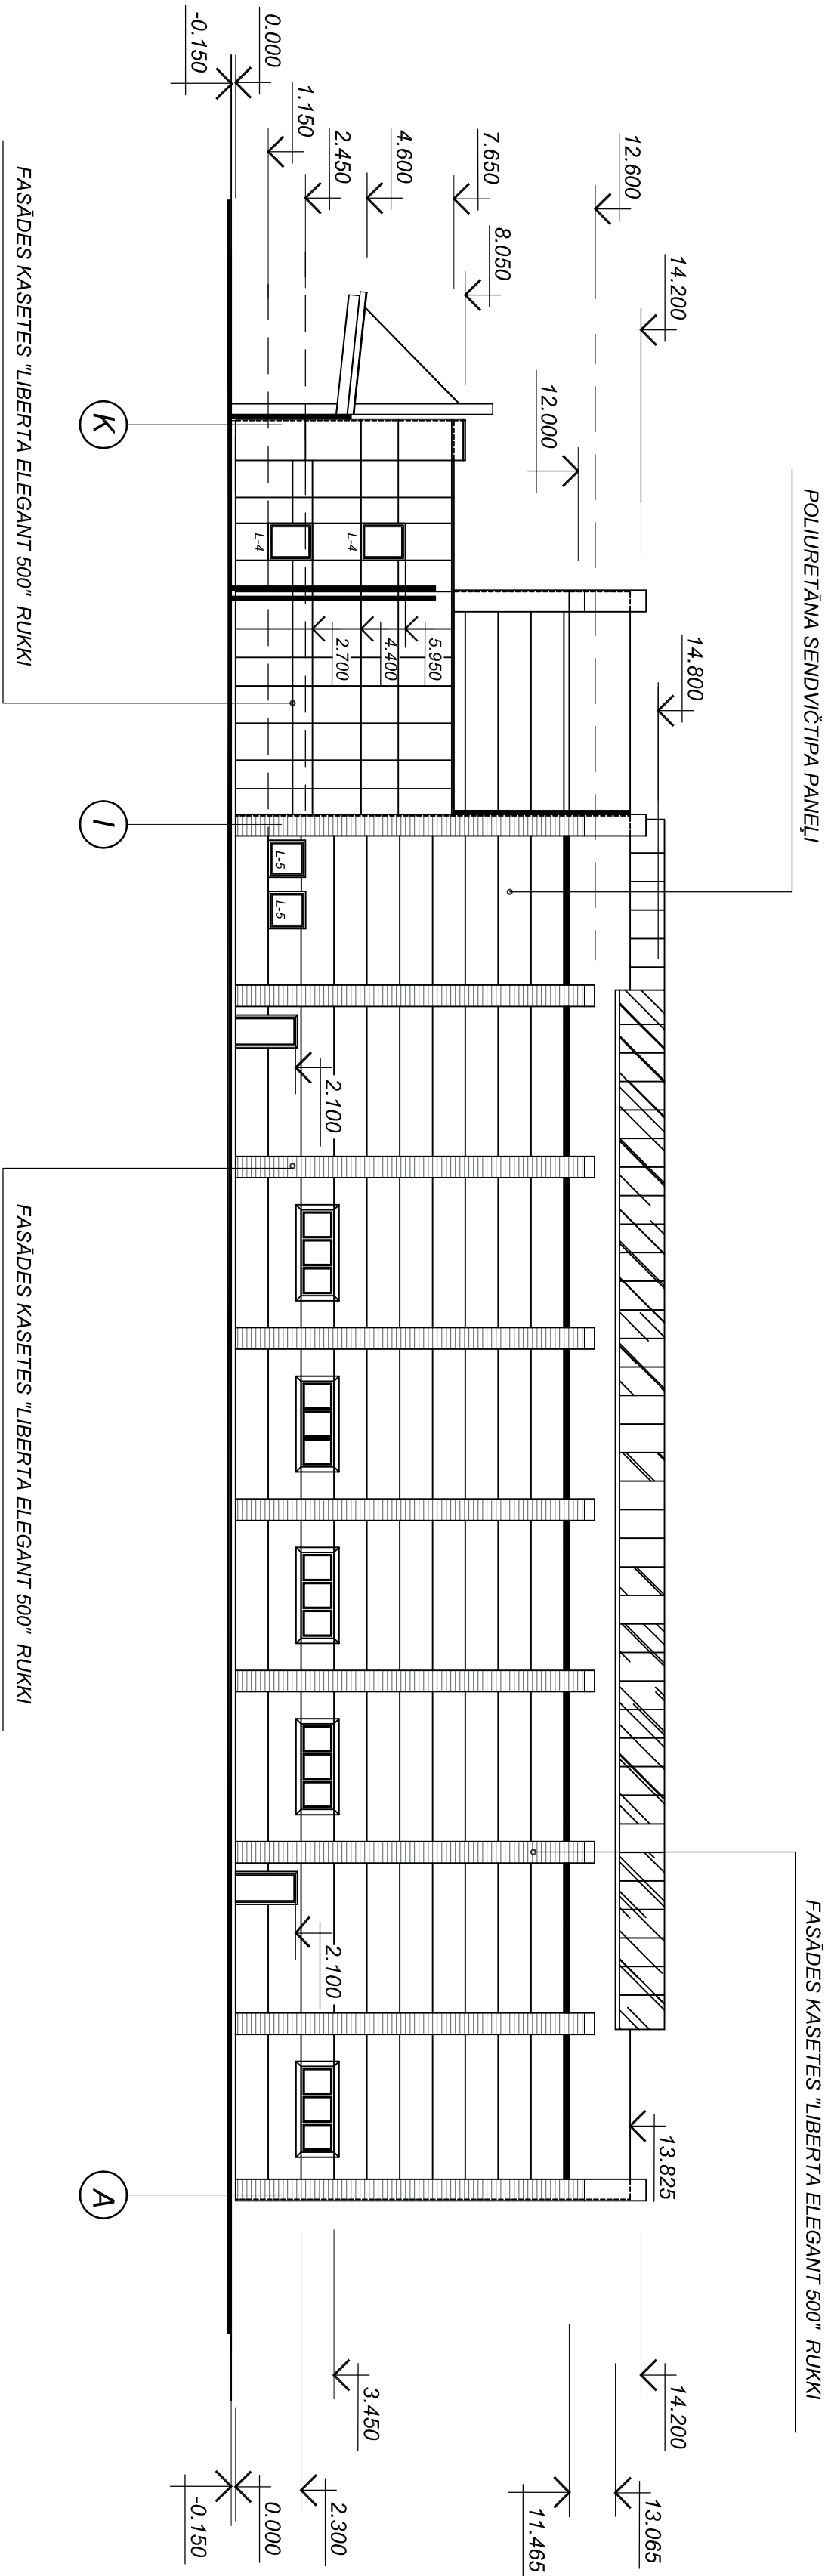

PIEZĪMES:

1. Doto lapu skaitļi kopā ar lapām "AR - 2" - "AR - 10" un ar "BK, MK" daļas lapām.
2. Būvniecības procesā nepieciešamas, bet nepietiekamas mezģus atbilstina autoruzraudzības kārtībā.
3. Projektā dots principiālais apdares materiālu pielietojums, tos ir iespējams aizvietot ar līdzvērtīgiem materiāliem pēc saskaņošanas ar projekta Autoru.

PASŪTĪTĀJS:		VENTSPILS BRĪVOSTAS PĀRVALDE	
REG NR 80000284065		JĀŅA IELA 19, VENTSPILS	
ATBILDĪGĀNS PROJEKTIETĀJS:		SIA "LVCT"	
PROJEKTS - BŪVE		Reg. Nr. 42103037202	
KĀRTOJUMS		Mēroga lapa 1:1	
ARHITEKTURAS UN DIZAINA STUDIJA		Latvija LV-3414	
ALBERTA PROJEKTS		e-pasts: lvct@lvct.lv	
Kļ. Barona iela 36 - 33, Rīga, LV - 1011		Tālrunis: +371 654 89551	
Tēl: 67343204		Faks: 67343205	
Mob.tēl.: 28233479			
OBJEKTS:		VENTSPILS AUGSTO TEHNOLOĢU PARKA EKAS NR.3 JAUNBŪVE	
VENTSPILS AUGSTO TEHNOLOĢU PARKA KAUU		IELA 9, VENTSPILS	
LAPA:		FASĀDE asis A - K	
		FASĀDE asis K - A	
AMATS	UZVAĀRDS	PARAKSTS	
BPV	Tālrunis		
PGA	Darba Skaits		
ARHITEKTS	D. Tiesmeis		
PASŪT. Nr.	ARHIVA Nr.		
20130412	196		
DATUMS	MĒROGS		
01.08.2013.	M 1:200		
STADIJA:	LAPU SK.		
TP			
MARKA:	LAPAS Nr.		
AR	AR-11		