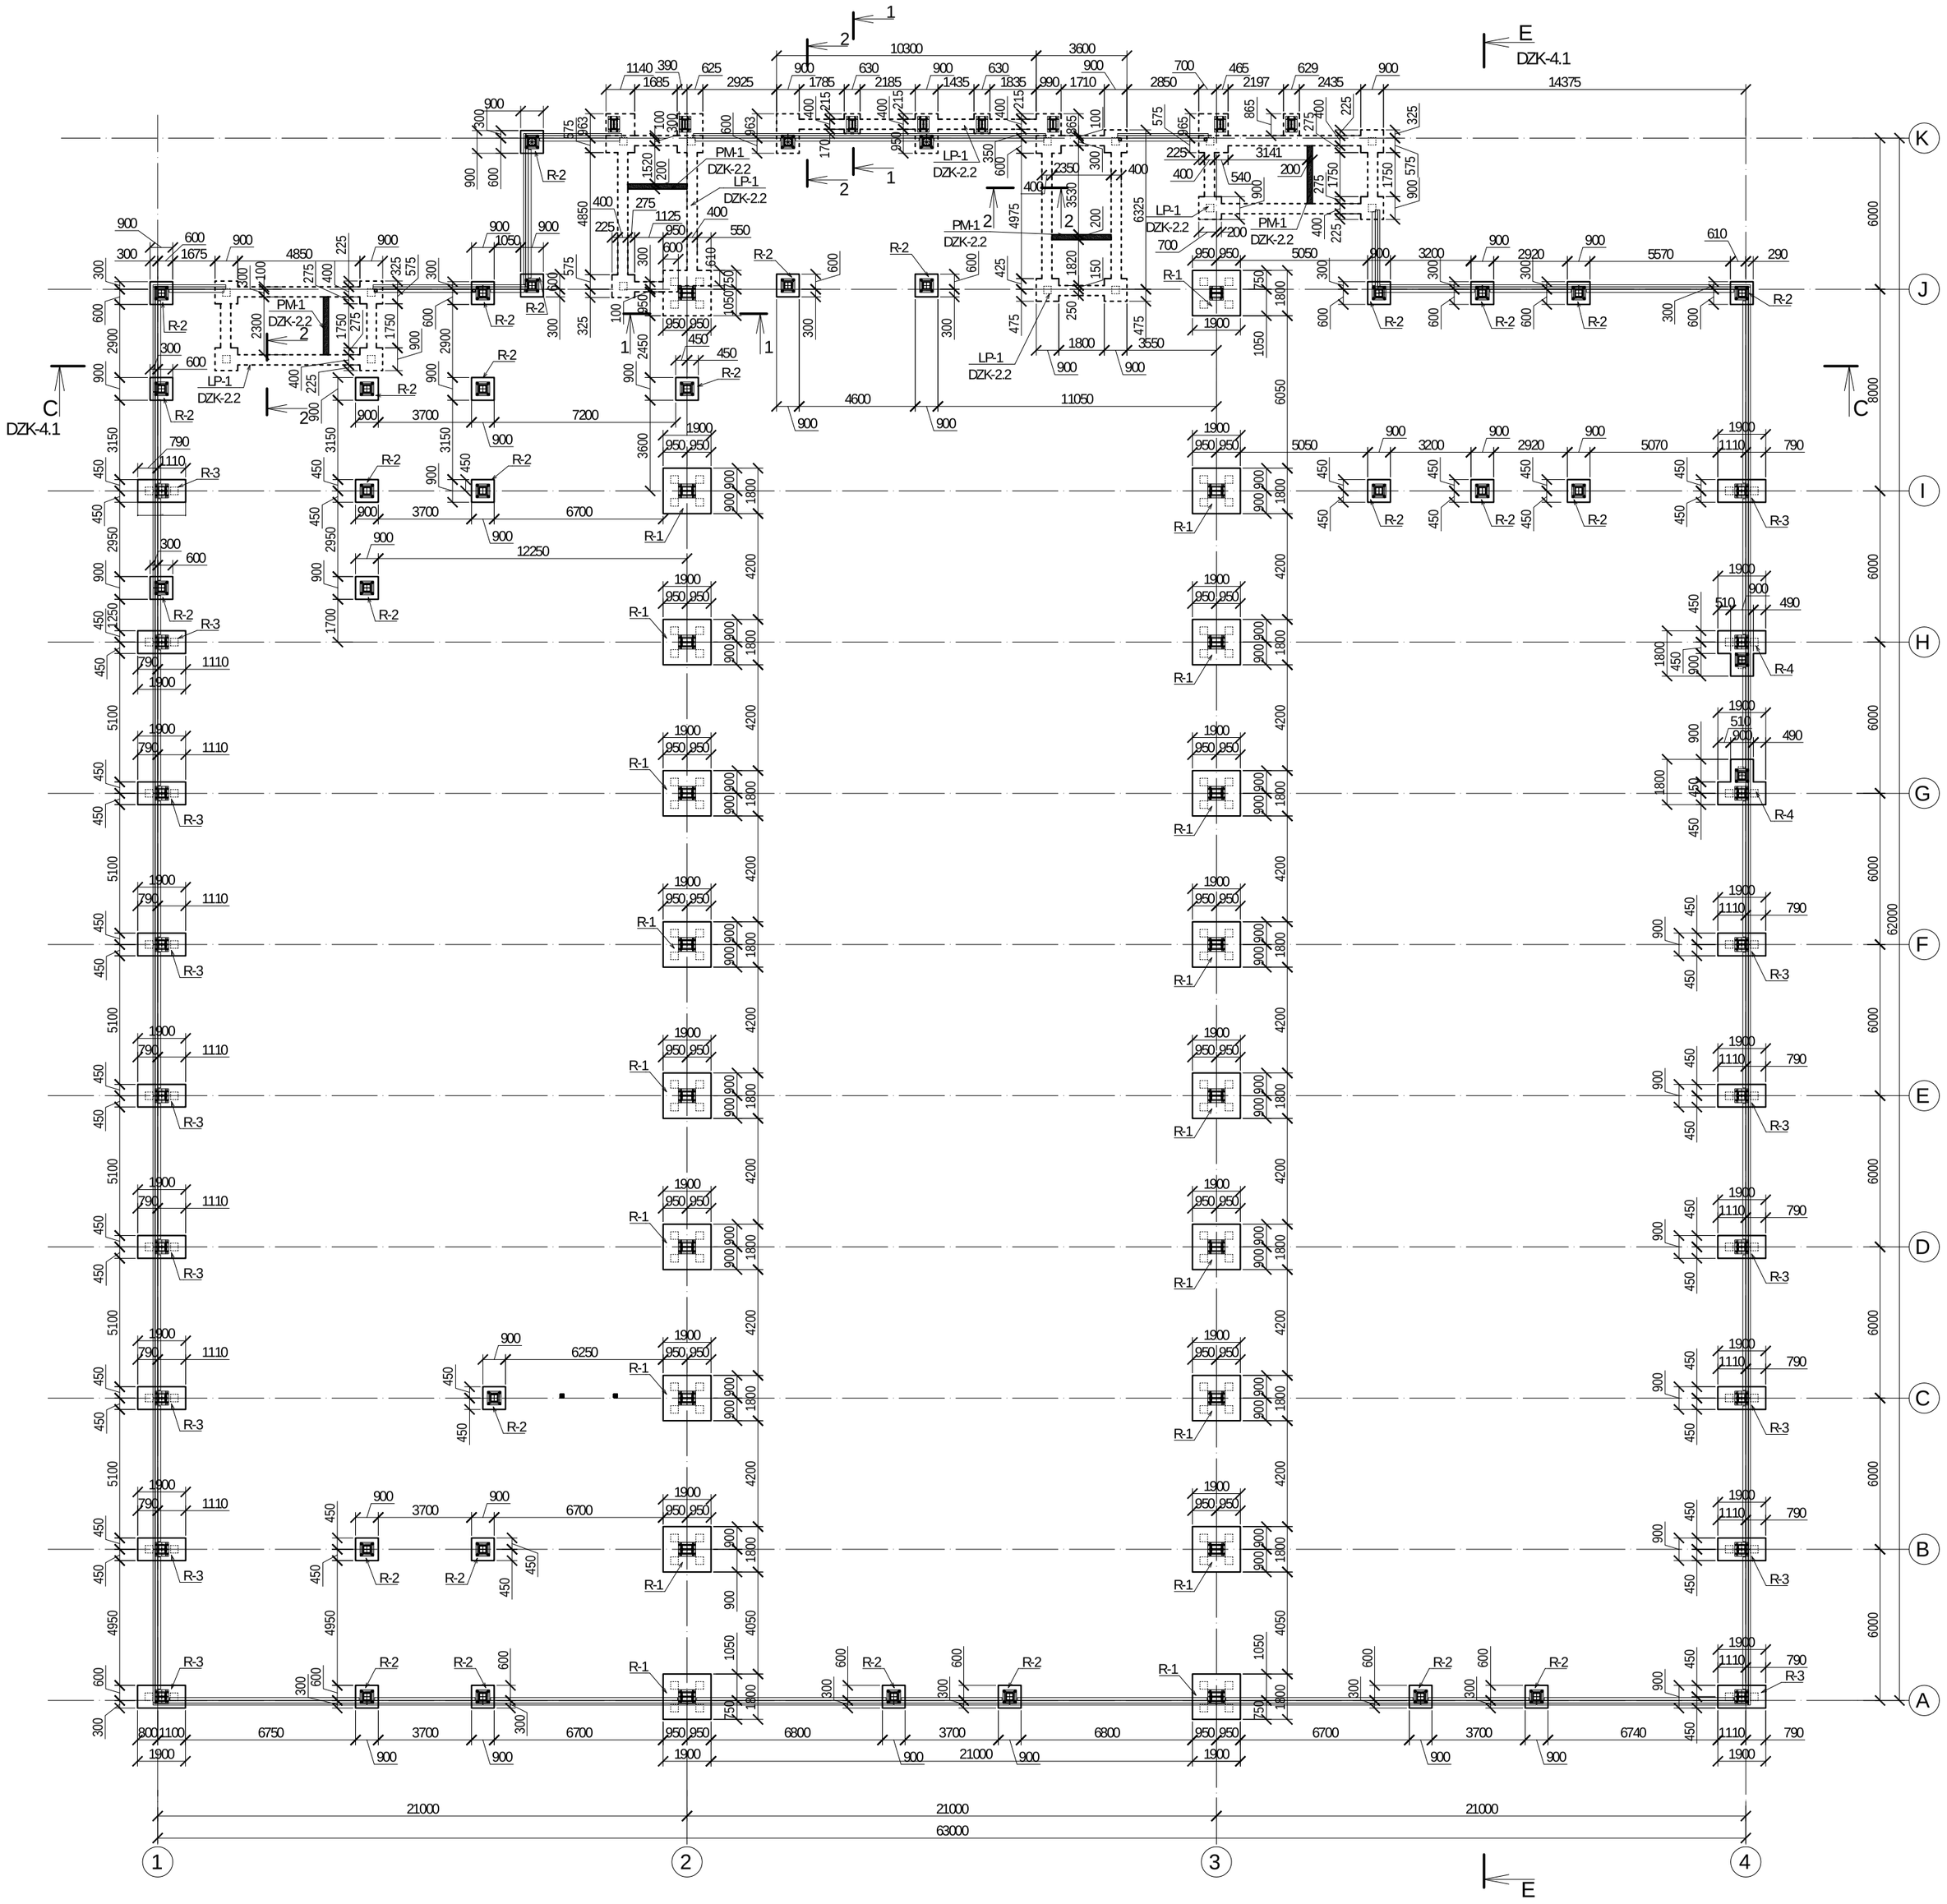

Apzīmējumi:

- Režģoga pamats P-1 (DZK-2.2)
- Režģogs

Piezīmes:

1. Vispārējās piezīmes skatīt lapā DZK-01;
2. Pirmā stāva tīrās grīdas atzīme ±0.000 atbilst BAS +7.500;
3. Režģogus R-1, R-2 skatīt lapā DZK-2.1.1, režģogus R-2, R-3 skatīt lapā DZK-2.1.2, režģoga pamatus P-1 un pamatus PM-1 skatīt lapās DZK-2.2;
4. Enkurbultas skatīt lapā DZK-2.1.3
5. Pāļu plānus skatīt lapā DZK-1.0

PROJEKTĒTĀJS: PROJEKTS · BŪVE LVCT	SIA "LVCT" Reģ. Nr. 42103037762 Būvkom. reģ.Nr. 2580-R Meistru iela 1, Liepāja Latvija, LV-3414 e-pasts: lvct@lvct.lv Tālr.+371 634 89551			Pasūtītājs	VENTSPILS BRĪVOSTAS PĀRVALDE JĀŅA IELA 19, VENTSPILS, REĢ.NR.900000284085			
				Objekts/Adrese	VENTSPILS AUGSTO TEHNOLOĢIJU PARKA ĒKAS NR.3 JAUNBŪVE VENTSPILS AUGSTO TEHNOLOĢIJU PARKĀ, KAIJU IELA 9, VENTSPILS			
BP VADĪTĀJS:	Tālivaldis Vēsmiņš		07.2013	Režģojums	REŽĢOGU PLĀNS	Stadija	Daļa	Lapa
DAĻAS VADĪTĀJS:	Tālivaldis Vēsmiņš		07.2013			TP	BK	DZK-2.0
PĀRBAUDĪJA			07.2013					
TEHN.ASIST.	A.Fabricius		07.2013	Mērogs M 1:200	Projektējuma numurs 20130412	Arhīva numurs 08/2013		R-1

Šis projekts ir SIA „LVCT" intelektuālais īpašums. Pasūtītājam ir tiesības to izmantot tikai šī projekta ietvaros. Projektu izmantot atšķirīgi vai citā vietā tikai vienojoties ar intelektuālo īpašnieku SIA „LVCT"