



GRIEZUMS C-C


PVC kausētais slānis PROTAN	1.2 mm
Siltumizolācija PAROC ROB 80	20 mm
Siltumizolācija PAROC ROS 30g ar rievām	140 mm
Tvaika izolācija	0.2 mm
Siltumizolācija PAROC ROS 30	50 mm
Rīvētais skārds T153	153mm

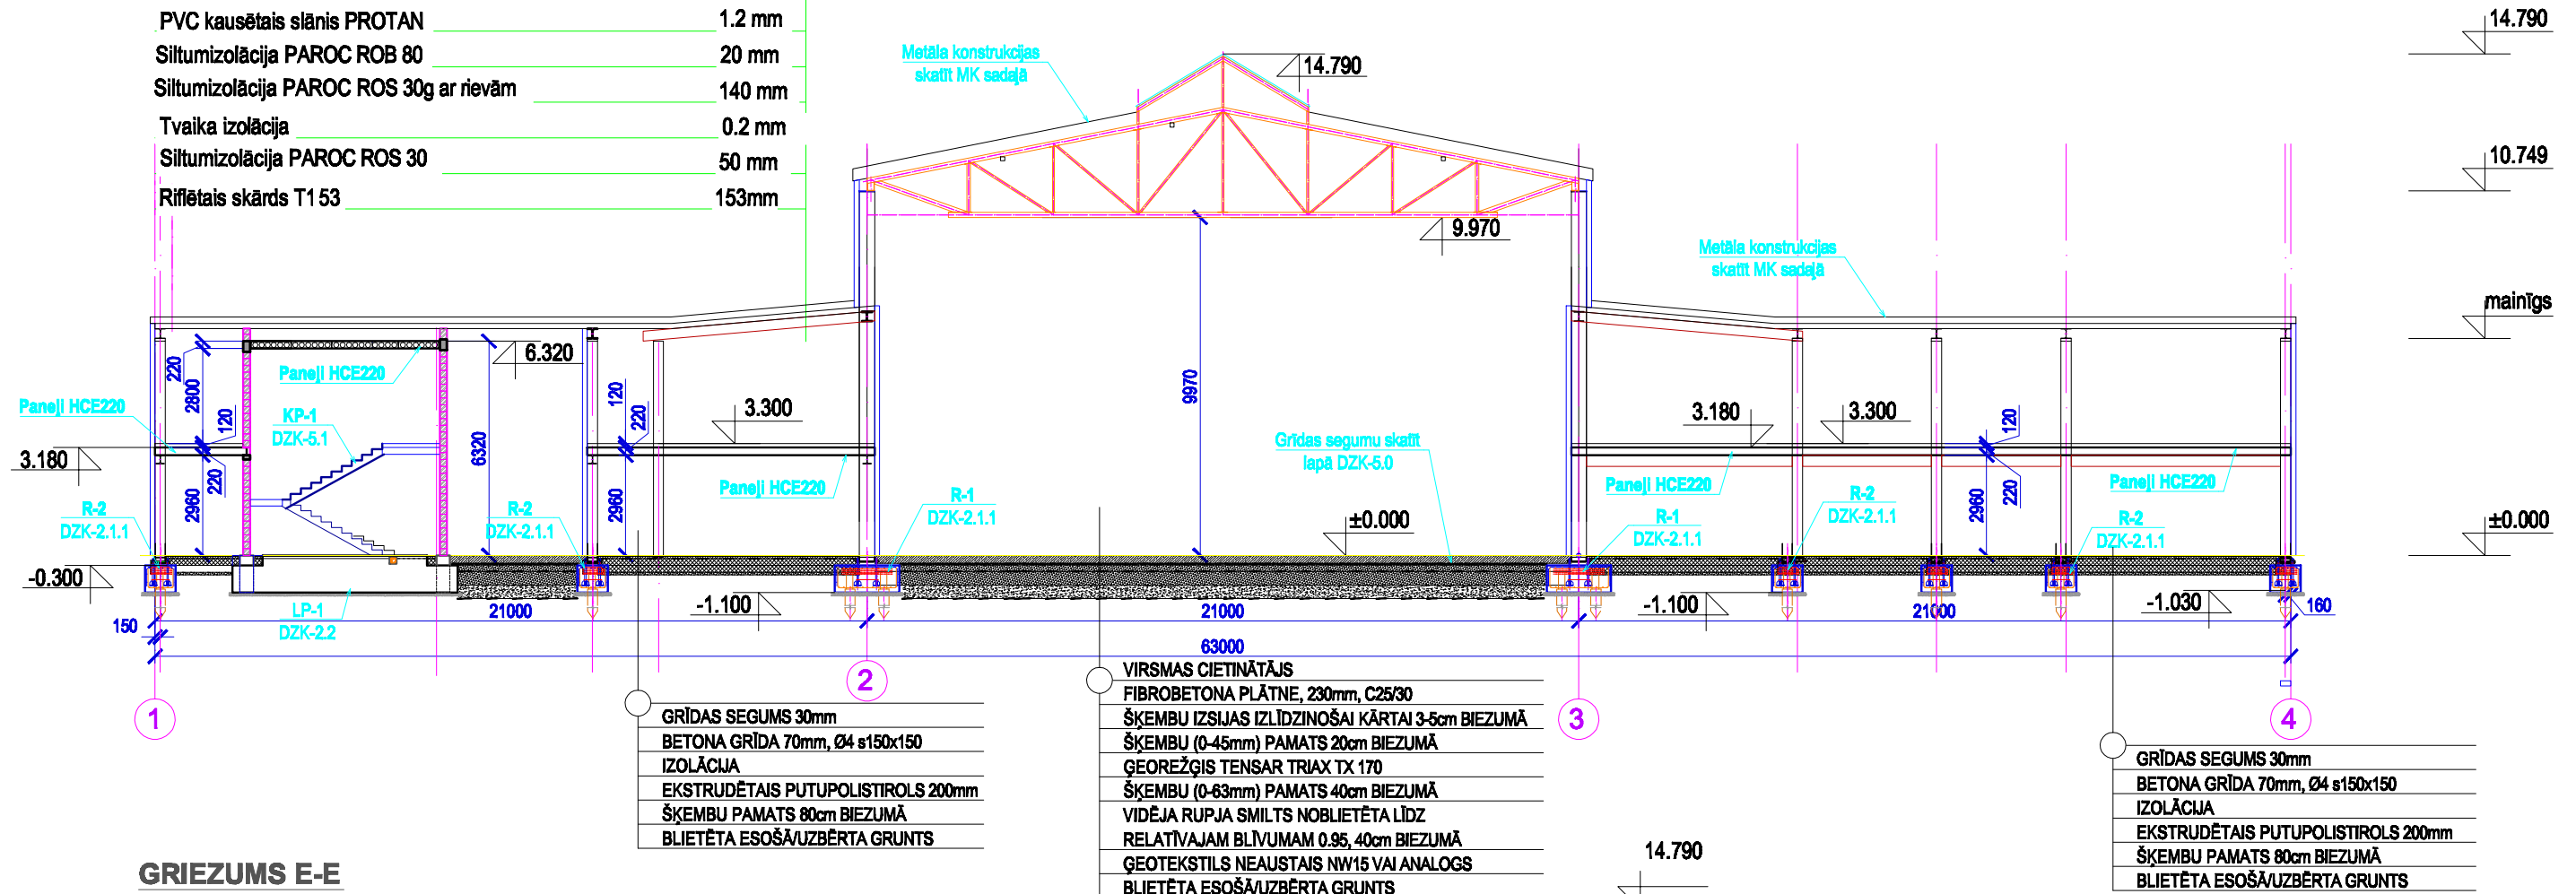

GRIEZUMS E-E

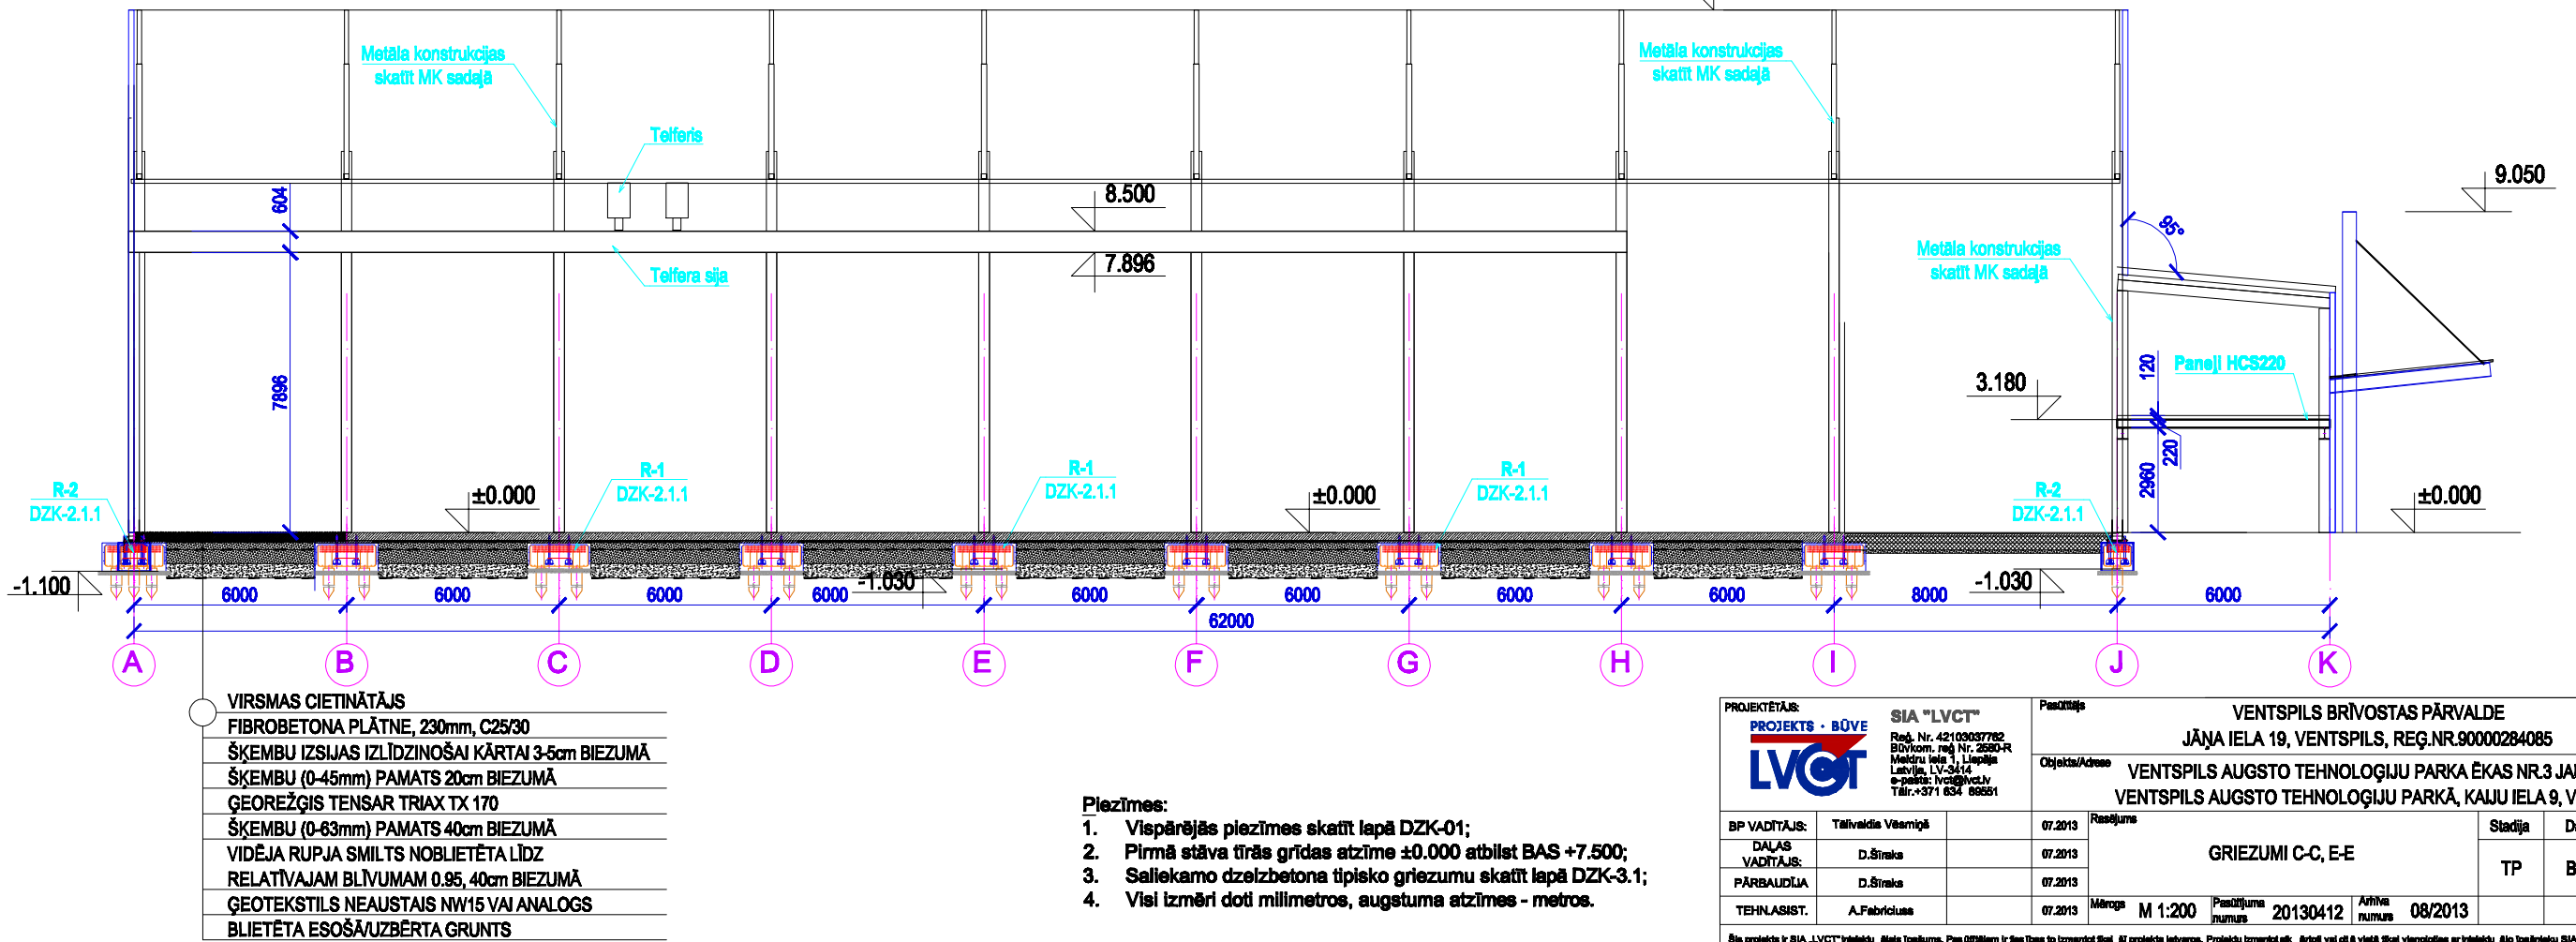

- Piezīmes:**
1. Vispārējās piezīmes skatīt lapā DZK-01;
 2. Pirmā stāva tīrās grīdas atzīme ± 0.000 atbilst BAS +7.500;
 3. Salkamā dzelzbetona tipisko griezumu skatīt lapā DZK-3.1;
 4. Visi izmēri doti milimetros, augstuma atzīmes - metros.

PROJEKTAŅŠ: PROJEKTS · BŮVE 		SIA "LVČOT" Reģ. Nr. 42103037762 Būvkom. reģ. Nr. 2680-R Meldru iela 1, Līdaspils Latvija, LV-5464 e-pasts: lvot@lvot.lv Tālrunis: +371 834 86651		Pasūtītājs VENTSPILS BRĪVOSTAS PĀRVALDE JĀŅA IELA 19, VENTSPILS, REĢ.NR.90000284085							
		Objekts/Adrese VENTSPILS AUGSTO TEHNOLOĢIJU PARKA ĒKAS NR.3 JAUNBŮVE VENTSPILS AUGSTO TEHNOLOĢIJU PARKĀ, KAJU IELA 9, VENTSPILS									
BP VADĪTĀJS:	Tālvadītājs Vēsmājs	07.2013	Rīssējums GRIEZUMI C-C, E-E			Stadija	Dāja	Lapa			
DALĀS VADĪTĀJS:	D.Šīnka	07.2013				Mēroga M 1:200	Pasūtījuma numurs 20130412	Arhīva numurs 08/2013	TP	BK	DZK-4.1
PĀRBAUDĪJA	D.Šīnka	07.2013									
TEHNISASIST.	A.Fabriciuse	07.2013									
Šis projekts ir SIA „LVČOT” īpašums. Tās izstrādājis un izstrādāšanai izdevies SIA „LVČOT” izdevums. Projekts izstrādājis un izstrādāšanai izdevies SIA „LVČOT” izdevums. SIA „LVČOT”											