



1. stāva pārseguma paneļu plāns

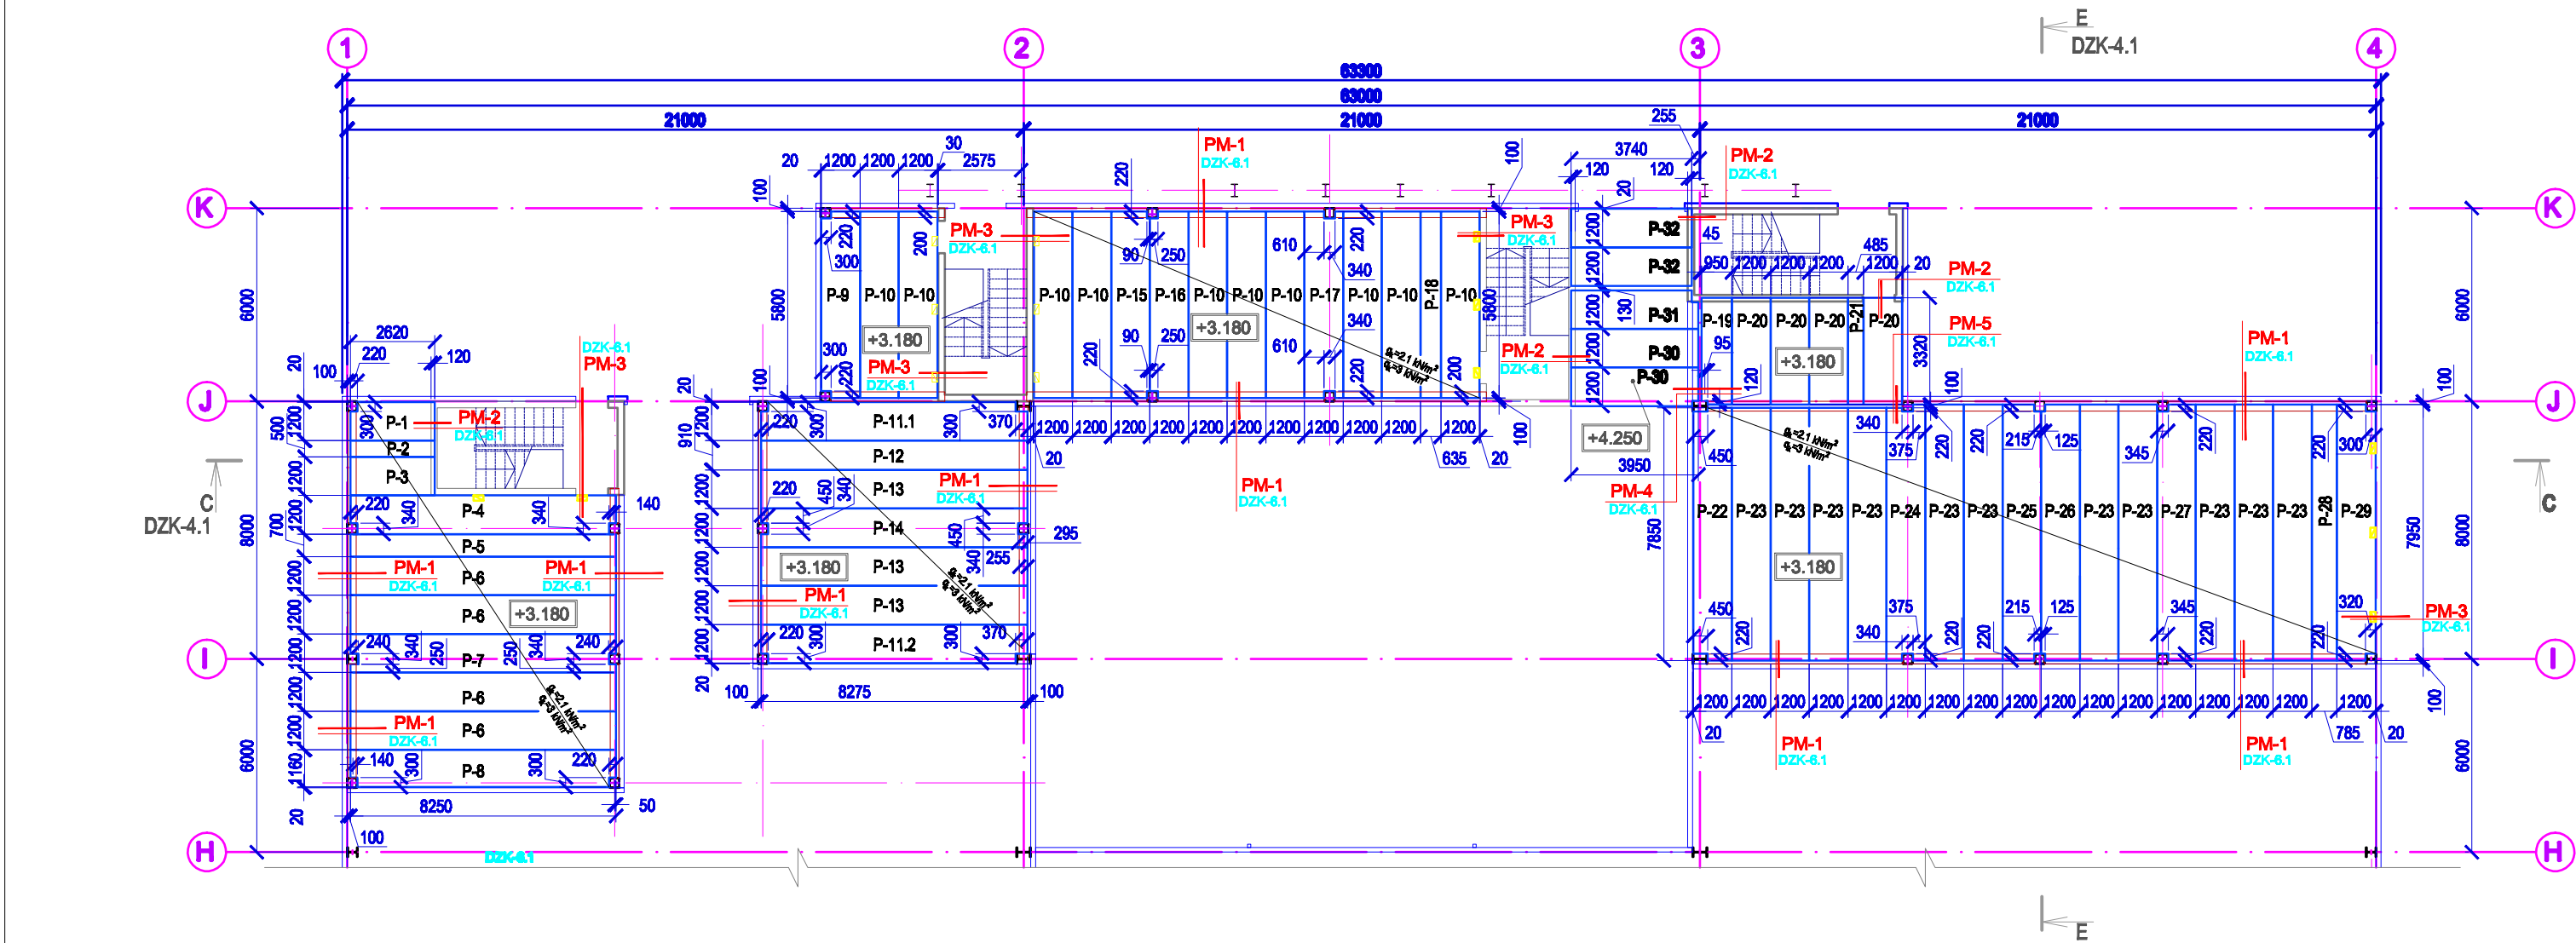

2. stāva pārseguma plātņu plāns

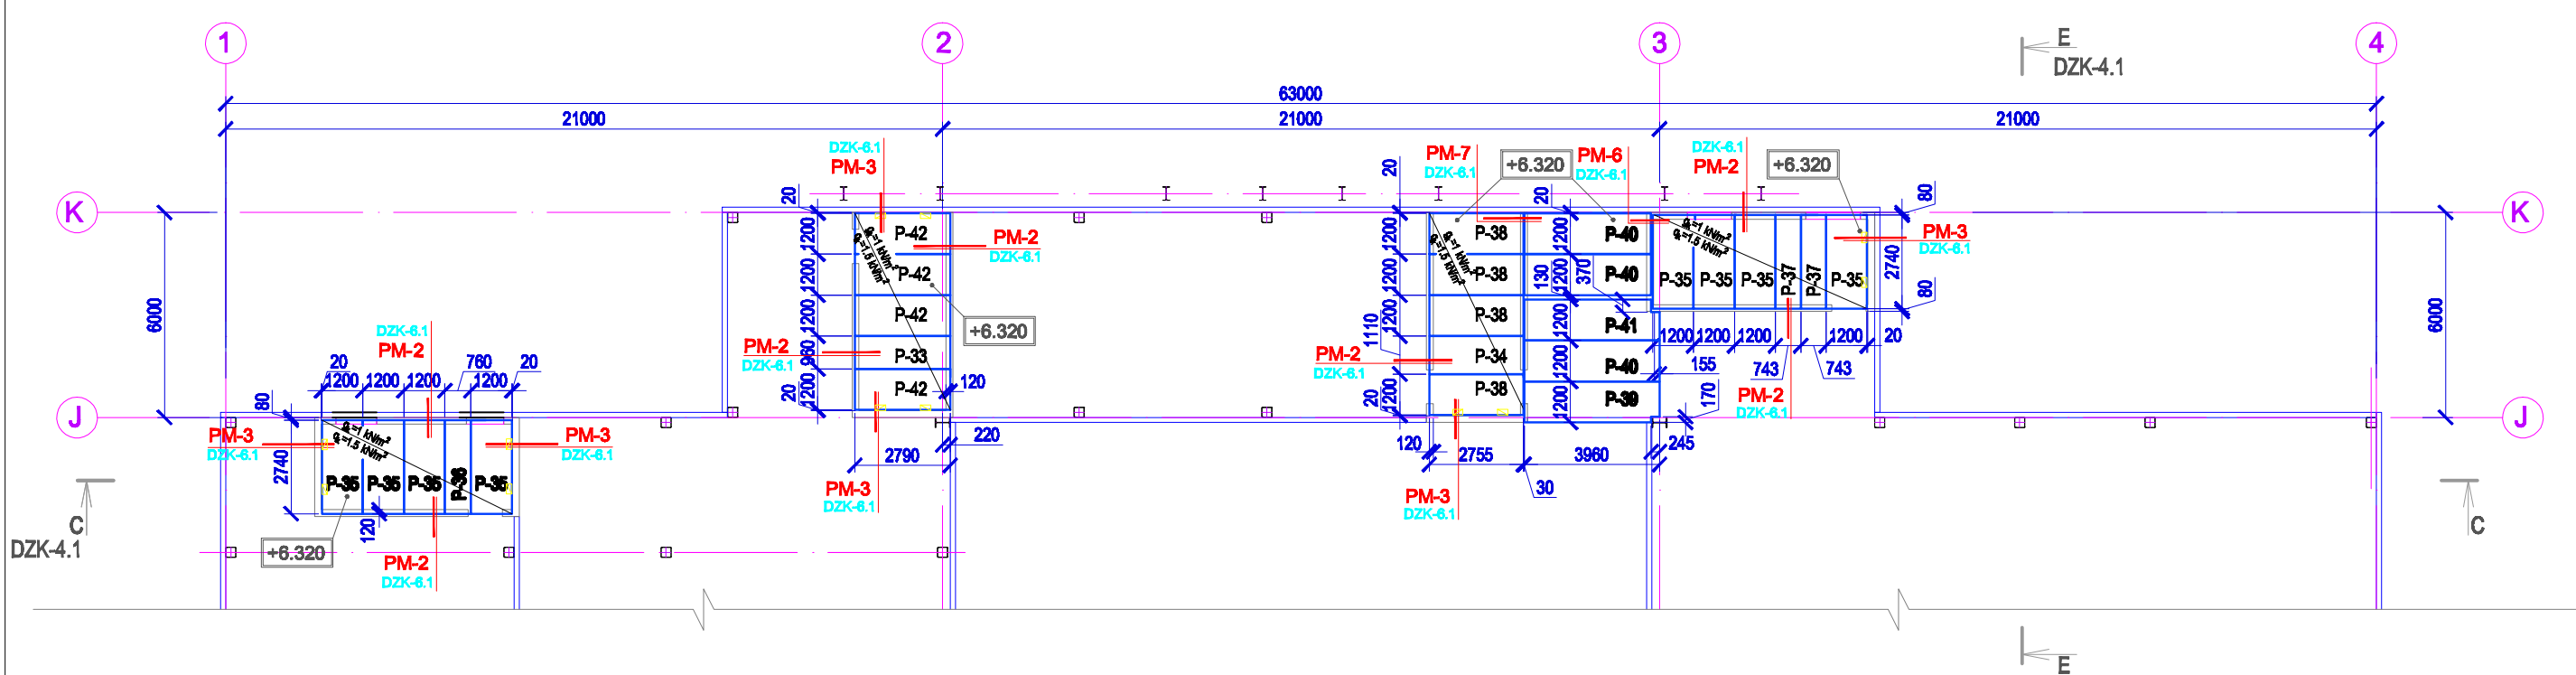


APZĪMĒJUMI

+6.320 Paneļu augšas atzīme

Pārseguma paneļu specifikācija						
	Pozīcija	Marka	Garums	Platums	Skaits	Piezīmes
1. stāvs	P-1	HCE 220	2620	1200	1	
	P-2	HCE 220	2620	500	1	
	P-3	HCE 220	2620	1200	1	
	P-4	HCE 220	8250	1200	1	
	P-5	HCE 220	8250	700	1	
	P-6	HCE 220	8250	1200	4	
	P-7	HCE 220	8250	1200	1	
	P-8	HCE 220	8250	1160	1	
	P-9	HCE 220	5800	1200	1	
	P-10	HCE 220	5800	1200	10	
	P-11.1	HCE 220	8275	1200	1	
	P-11.2	HCE 220	8275	1200	1	
	P-12	HCE 220	8275	910	1	
	P-13	HCE 220	8275	1200	3	
	P-14	HCE 220	8275	1200	1	
	P-15	HCE 220	5800	1200	1	
	P-16	HCE 220	5800	1200	1	
	P-17	HCE 220	5800	1200	1	
	P-18	HCE 220	5800	635	1	
	P-19	HCE 220	3320	950	1	
	P-20	HCE 220	3320	1200	4	
	P-21	HCE 220	3320	485	1	
	P-22	HCE 220	7950	1200	1	
	P-23	HCE 220	7950	1200	11	
	P-24	HCE 220	7950	1200	1	
	P-25	HCE 220	7950	1200	1	
	P-26	HCE 220	7950	1200	1	
	P-27	HCE 220	7950	1200	1	
	P-28	HCE 220	7950	785	1	
	P-29	HCE 220	7950	1200	1	
	P-30	HCE 220	3950	1200	2	
	P-31	HCE 220	3950	1200	1	
	P-32	HCE 220	3740	1200	2	
2. stāvs	P-33	HCE 220	2790	960	1	
	P-34	HCE 220	2755	1110	1	
	P-35	HCE 220	2740	1200	8	
	P-36	HCE 220	2740	760	1	
	P-37	HCE 220	2740	718	2	
	P-38	HCE 220	2755	1200	4	
	P-39	HCE 220	3960	1200	1	
	P-40	HCE 220	3960	1200	3	
	P-41	HCE 220	3960	1200	4	
	P-42	HCE 220	2790	1200	4	
Kopā					91	

- Piezīmes:
- Vispārējās piezīmes skatīt lapā BK-01;
 - Pirmā stāva tīrās grīdas atzīme ± 0.000 atbilst BAS +7.500;
 - Visi izmēri doti milimetros, augstuma atzīmes - metros.
 - Pārseguma plātnes skatīt DZK-6.1
 - q - normatīvā mainīgā slodze kN/m²
g - normatīvā patstāvīgā slodze kN/m²;
 - Paneļu monolītās joslas augstumu precizēt uz vietas

PROJEKTĒTĀJS: PROJEKTS - BŪVE 		SIA "LVGT" Reģ. Nr. 42103037782 Būvniec. reģ. Nr. 2090-R Izveidots 1. līmenī Latvija, LV-2014 e-pasts: lvgt@lvgt.lv Tālrunis: +371 634 00501		Pasūtītājs VENTSPILS BRĪVOSTAS PĀRVALDE JĀNĀ IELA 19, VENTSPILS, REĢ.NR.90000284085 Objekts/Adrese: VENTSPILS AUGSTO TEHNOLOĢU PARKA EKAS NR.3 JAUNBŪVE VENTSPILS AUGSTO TEHNOLOĢU PARKĀ, KĀJU IELA 9, VENTSPILS					
BP VADĪTĀJS:	Tālvadītājs Vērnīgā	07.2013	Risējums	1. UN 2.STĀVA PĀRSEGUMA PANEĻU PLĀNS		Stadija	Deja	Lapa	
DALĀS VADĪTĀJS:	Tālvadītājs Vērnīgā	07.2013				TP	DZK	DZK-6.0	
PĀRBAUDĪJA:		07.2013							
TEHLASIST.	P.Akmentīgā	07.2013	Mēroga	M 1:200	Pasūtītāja numurs	20130412	Arhīva numurs	08/2013	R-1
Šis projekts ir SIA "LVGT" īpašums. Maksimālais izmērs ir 1000x1000 mm. Projektu izstrādājis: Arhīvs vai citi izstrādātāji, kas izveidoti ar īpašību. Šis projekts ir SIA "LVGT" īpašums.									