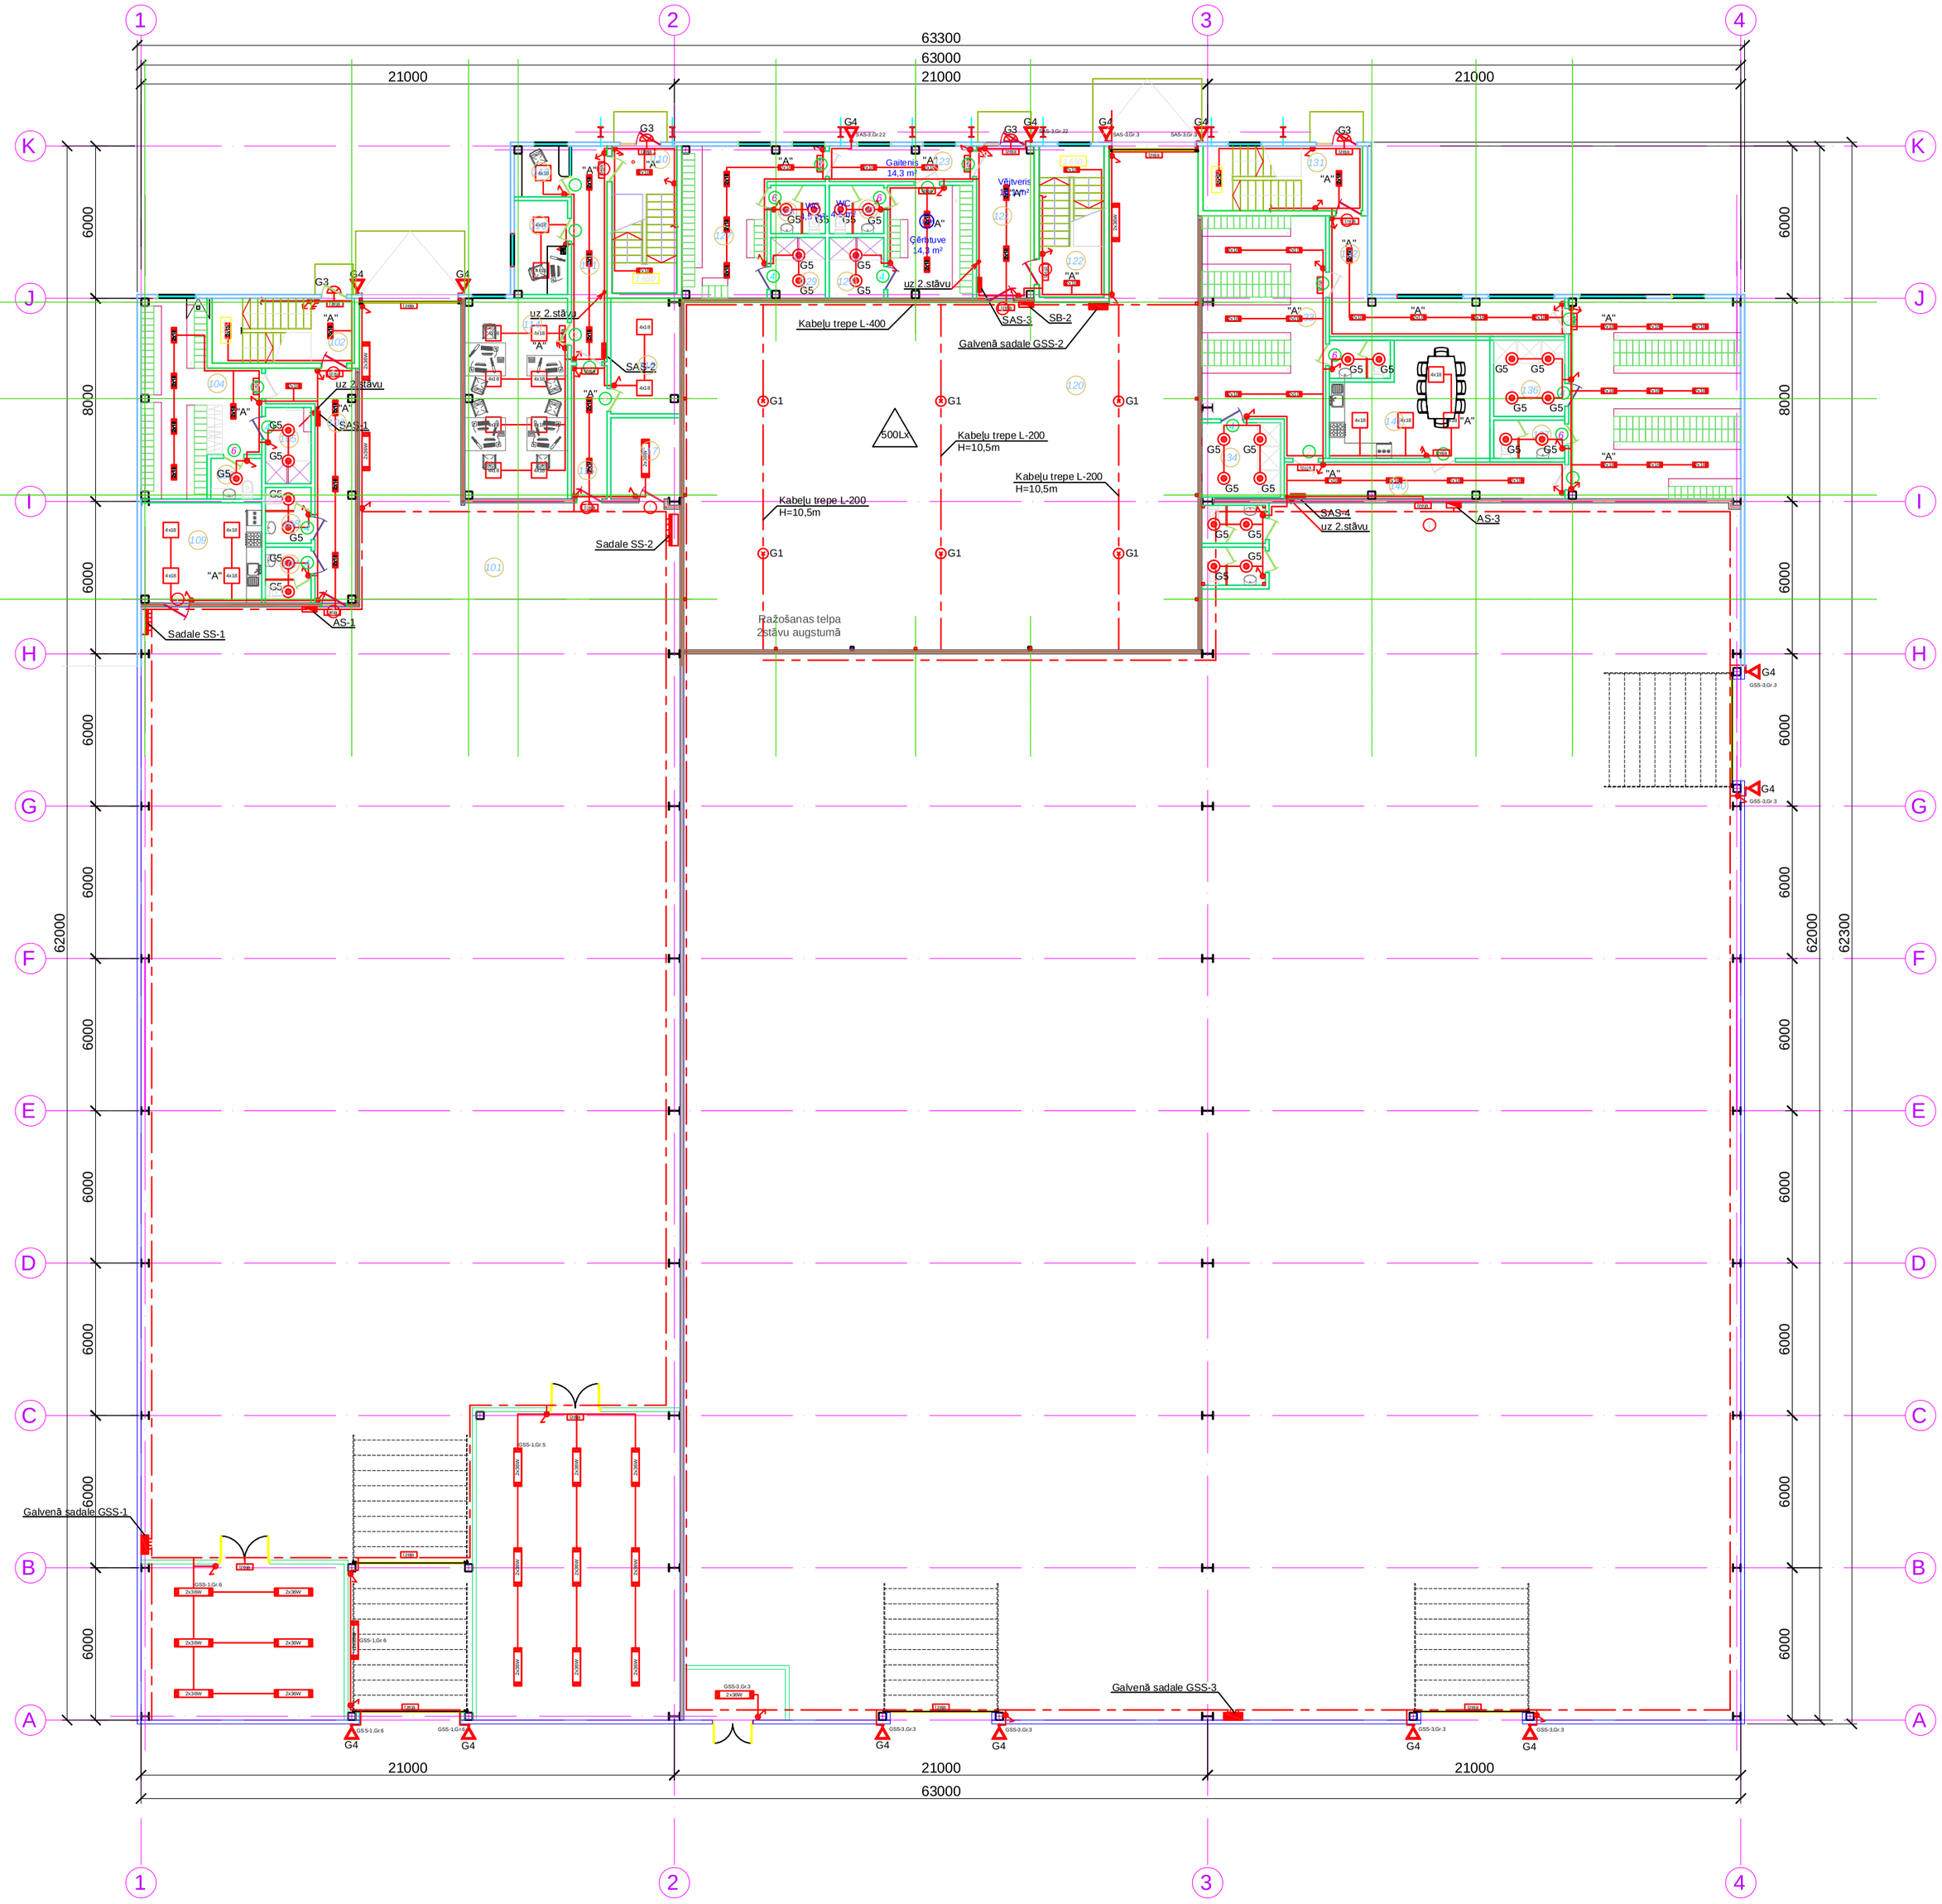

G1 Gaismeklis ar metāla halīda spuldzēm 1x400W
G3 Plafons montāžai uz sienas ar ekon.spuldzi 1x18W
G4 Prožektors ar kvēlspuldzi 1x70W
G5 Iebūvējams gaismeklis ar ekonom.spuldzēm 2x18W
2x36W Gaismeklis ar lumenisc.spuldzēm 2x36W v/a
2x18 Gaismeklis ar lumenisc.spuldzēm 2x18W z/a
Izeja Izejas apgaismojums ar ekon.spuldzi 1x8W
"A" Avārijas apgaismojums (gaismeklis ar avārijas moduli)
Vienpolīgs slēdzis v/a
Divpolīgs slēdzis v/a
Pārslēdzis
Kab.līnija
Kabeļu trepe

Paskaidrojumi:
1. Projekta sastāvu un kopējos paskaidrojumus skatīt lapā EL-1.

SIA " Liepājas Energomontāža"

PASŪTĪTĀJS: Ventspils Brīvostas pārvalde
JĀŅA IELA 19, VENTSPILS, REĢ.NR.90000284085

M 1:200

Objekts:
Ventspils Augsto tehnoloģiju parka ēkas Nr.3 jaunbūve
Ventspils Augsto tehnoloģiju parkā, Kaiju ielā 9, Ventspilī

Proj.d.vad.	J.Stivriņš		08.13
Izstr.	J.Stivriņš		08.13

Projekta daļa: EL

Elektroapgāde

STADIJA	LAPA	LAPAS
TP	EL-3	

Lapa: 1.stāva plāns
Apgaismojuma tīkli

REĢ. Nr.